
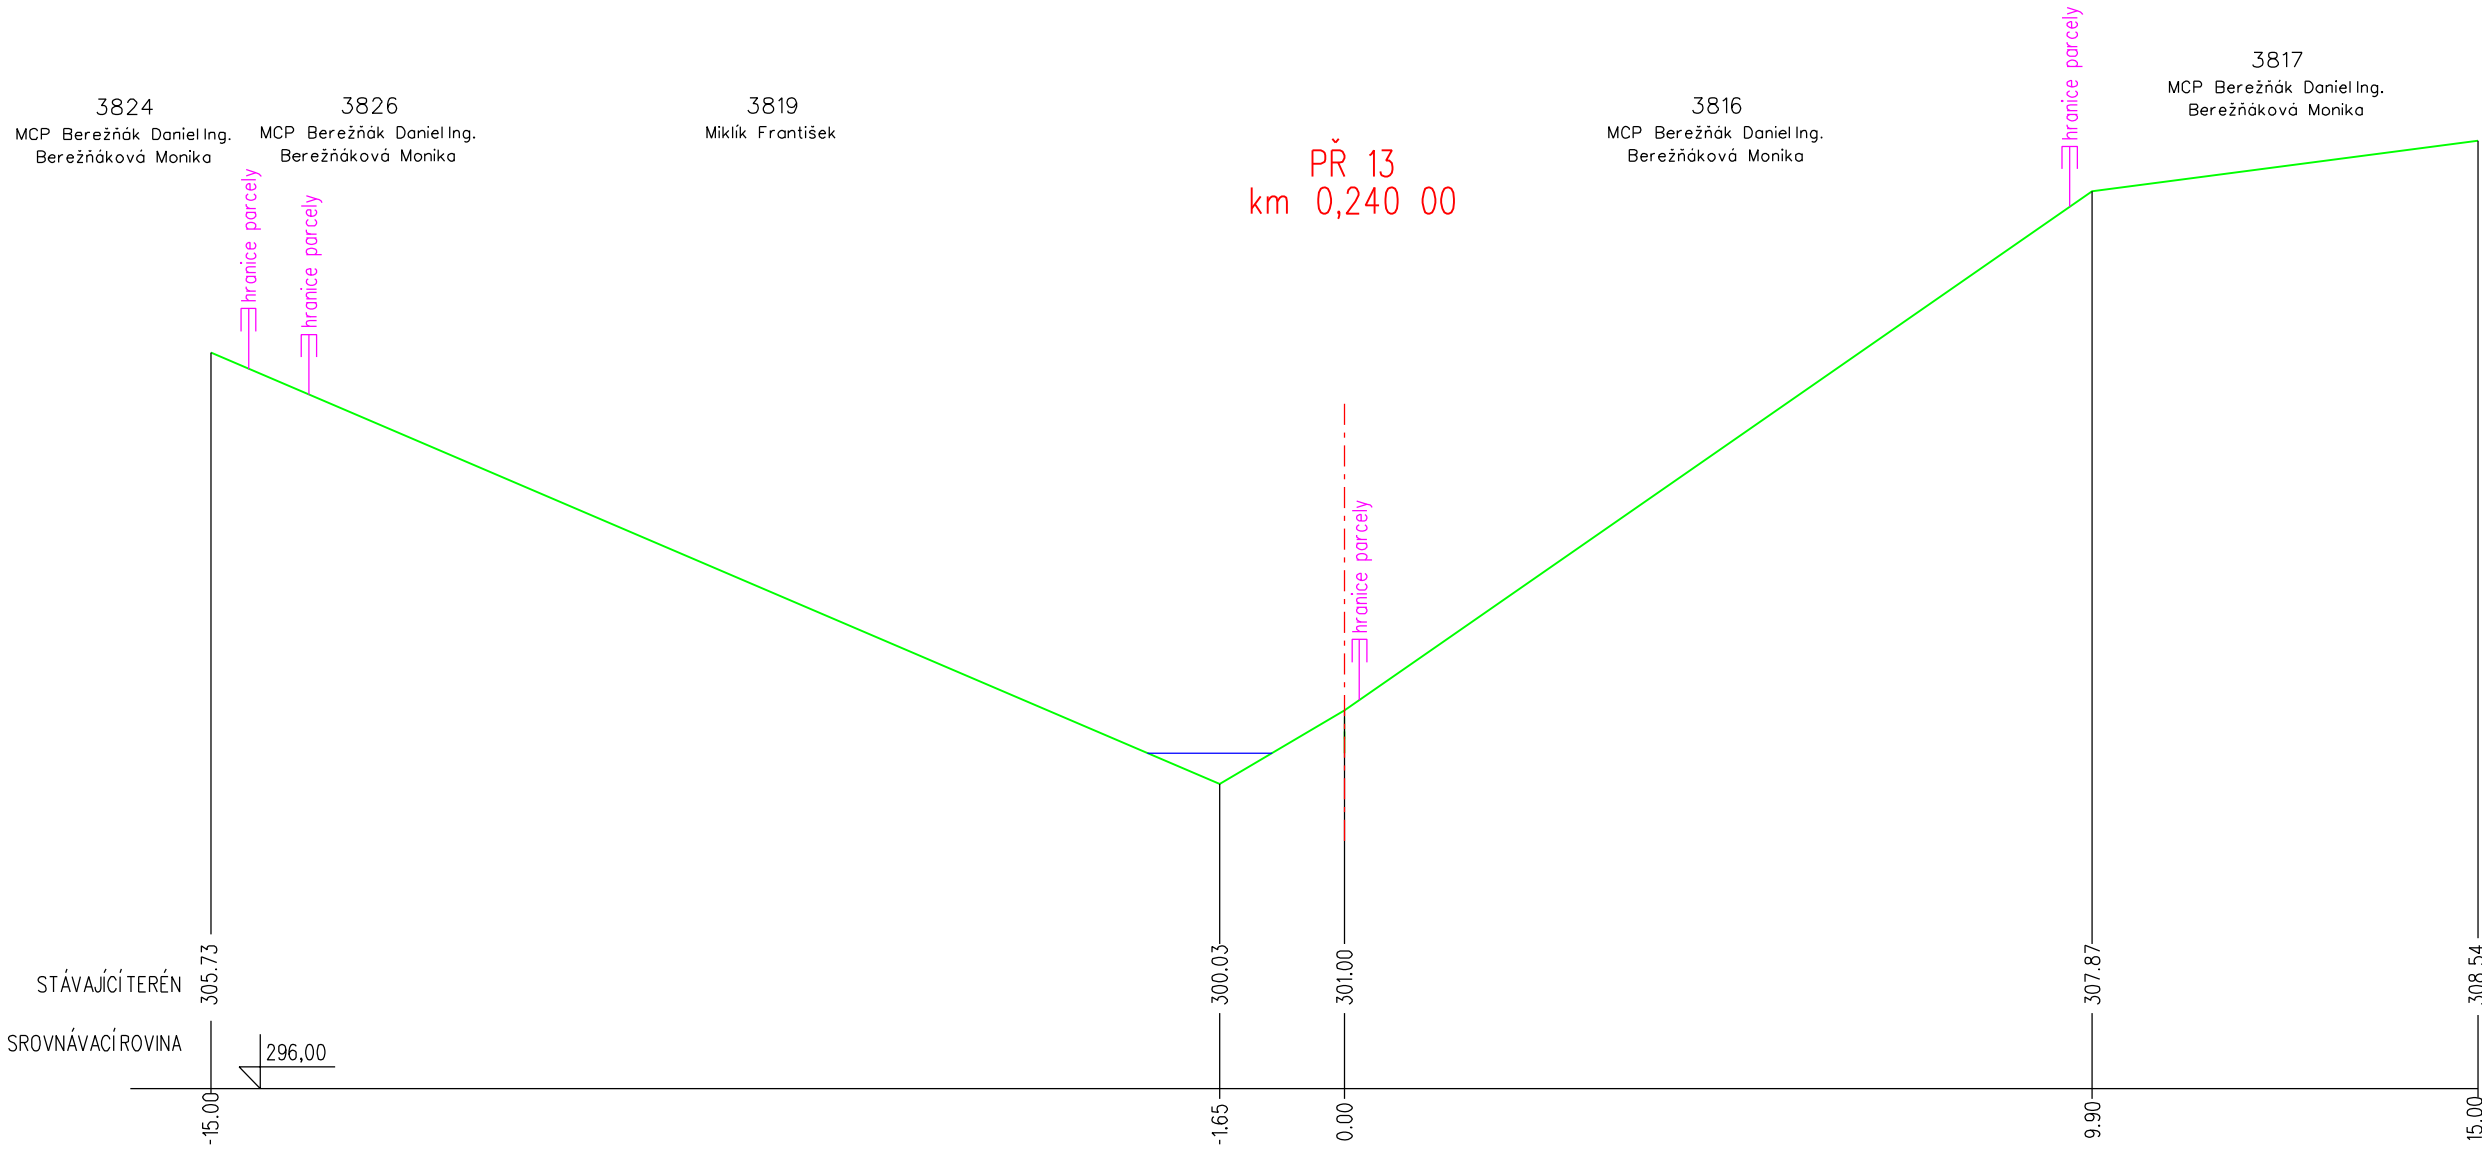
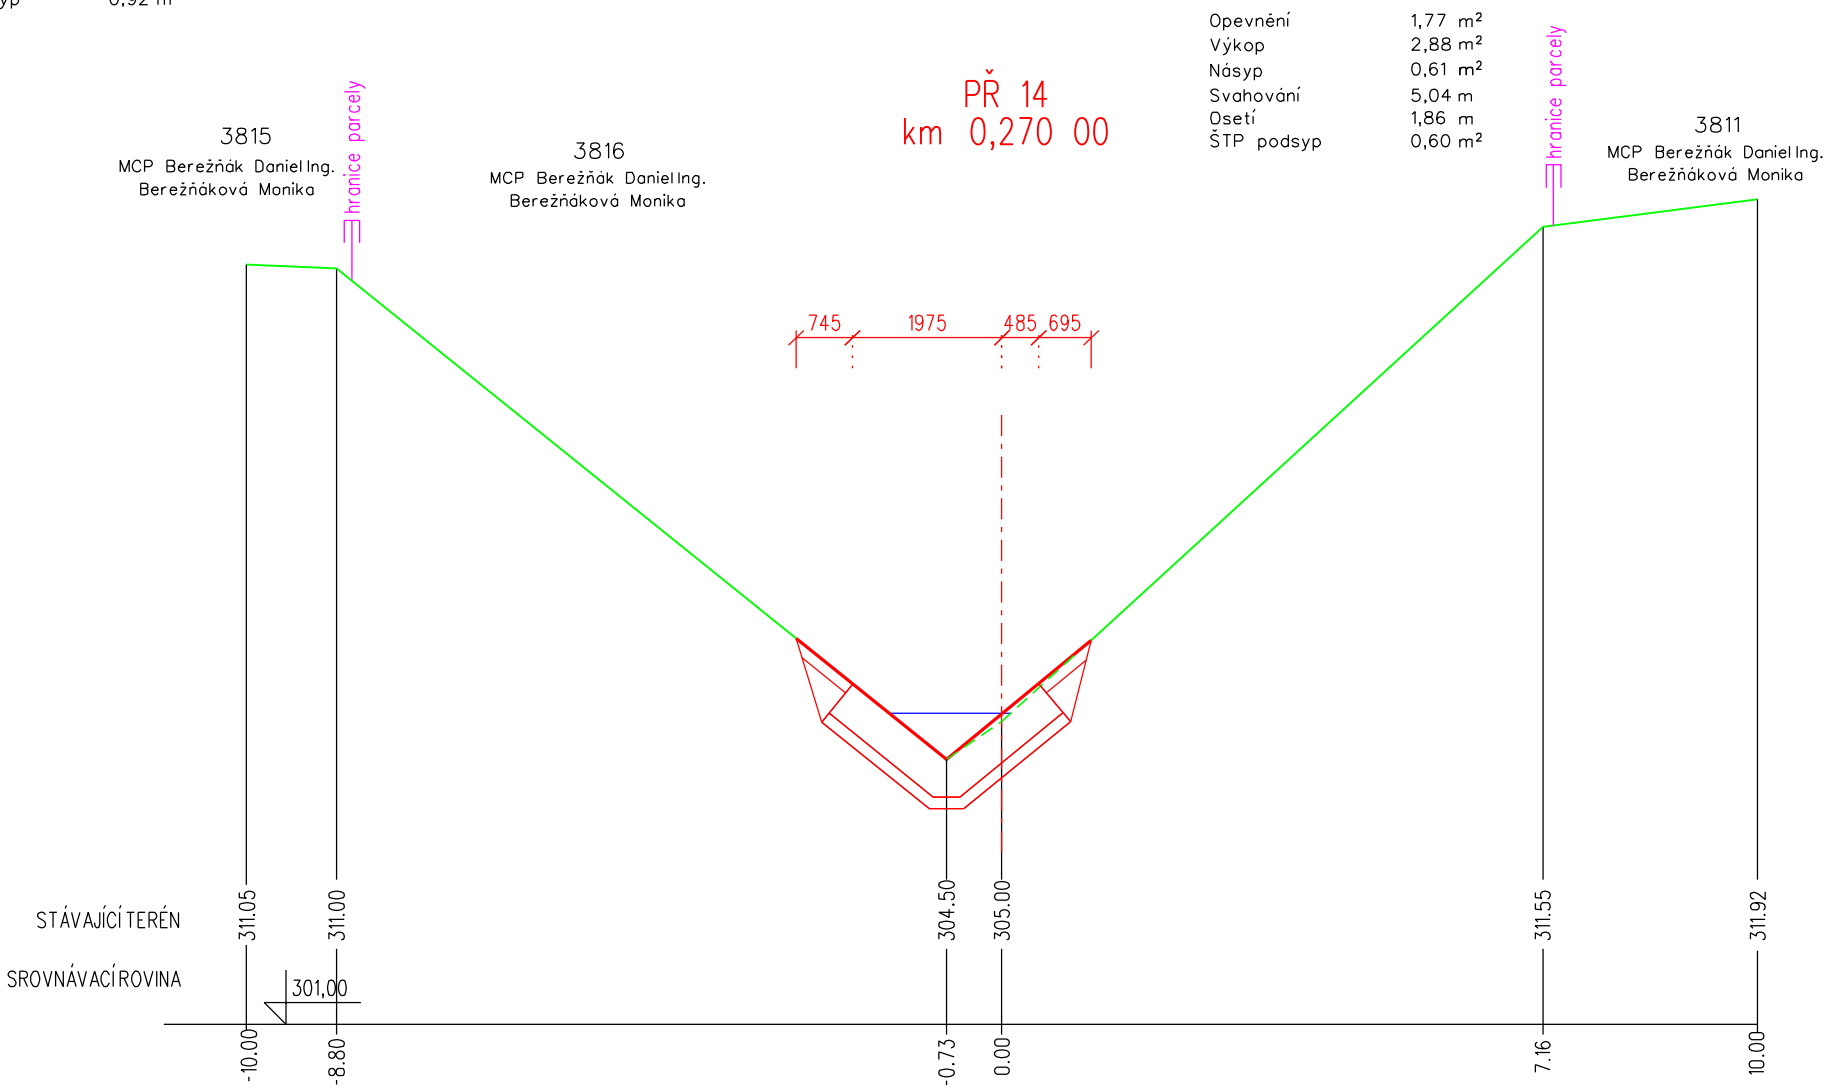


PŘÍČNÉ ŘEZY STRŽ2 - 2. část  
M 1:100

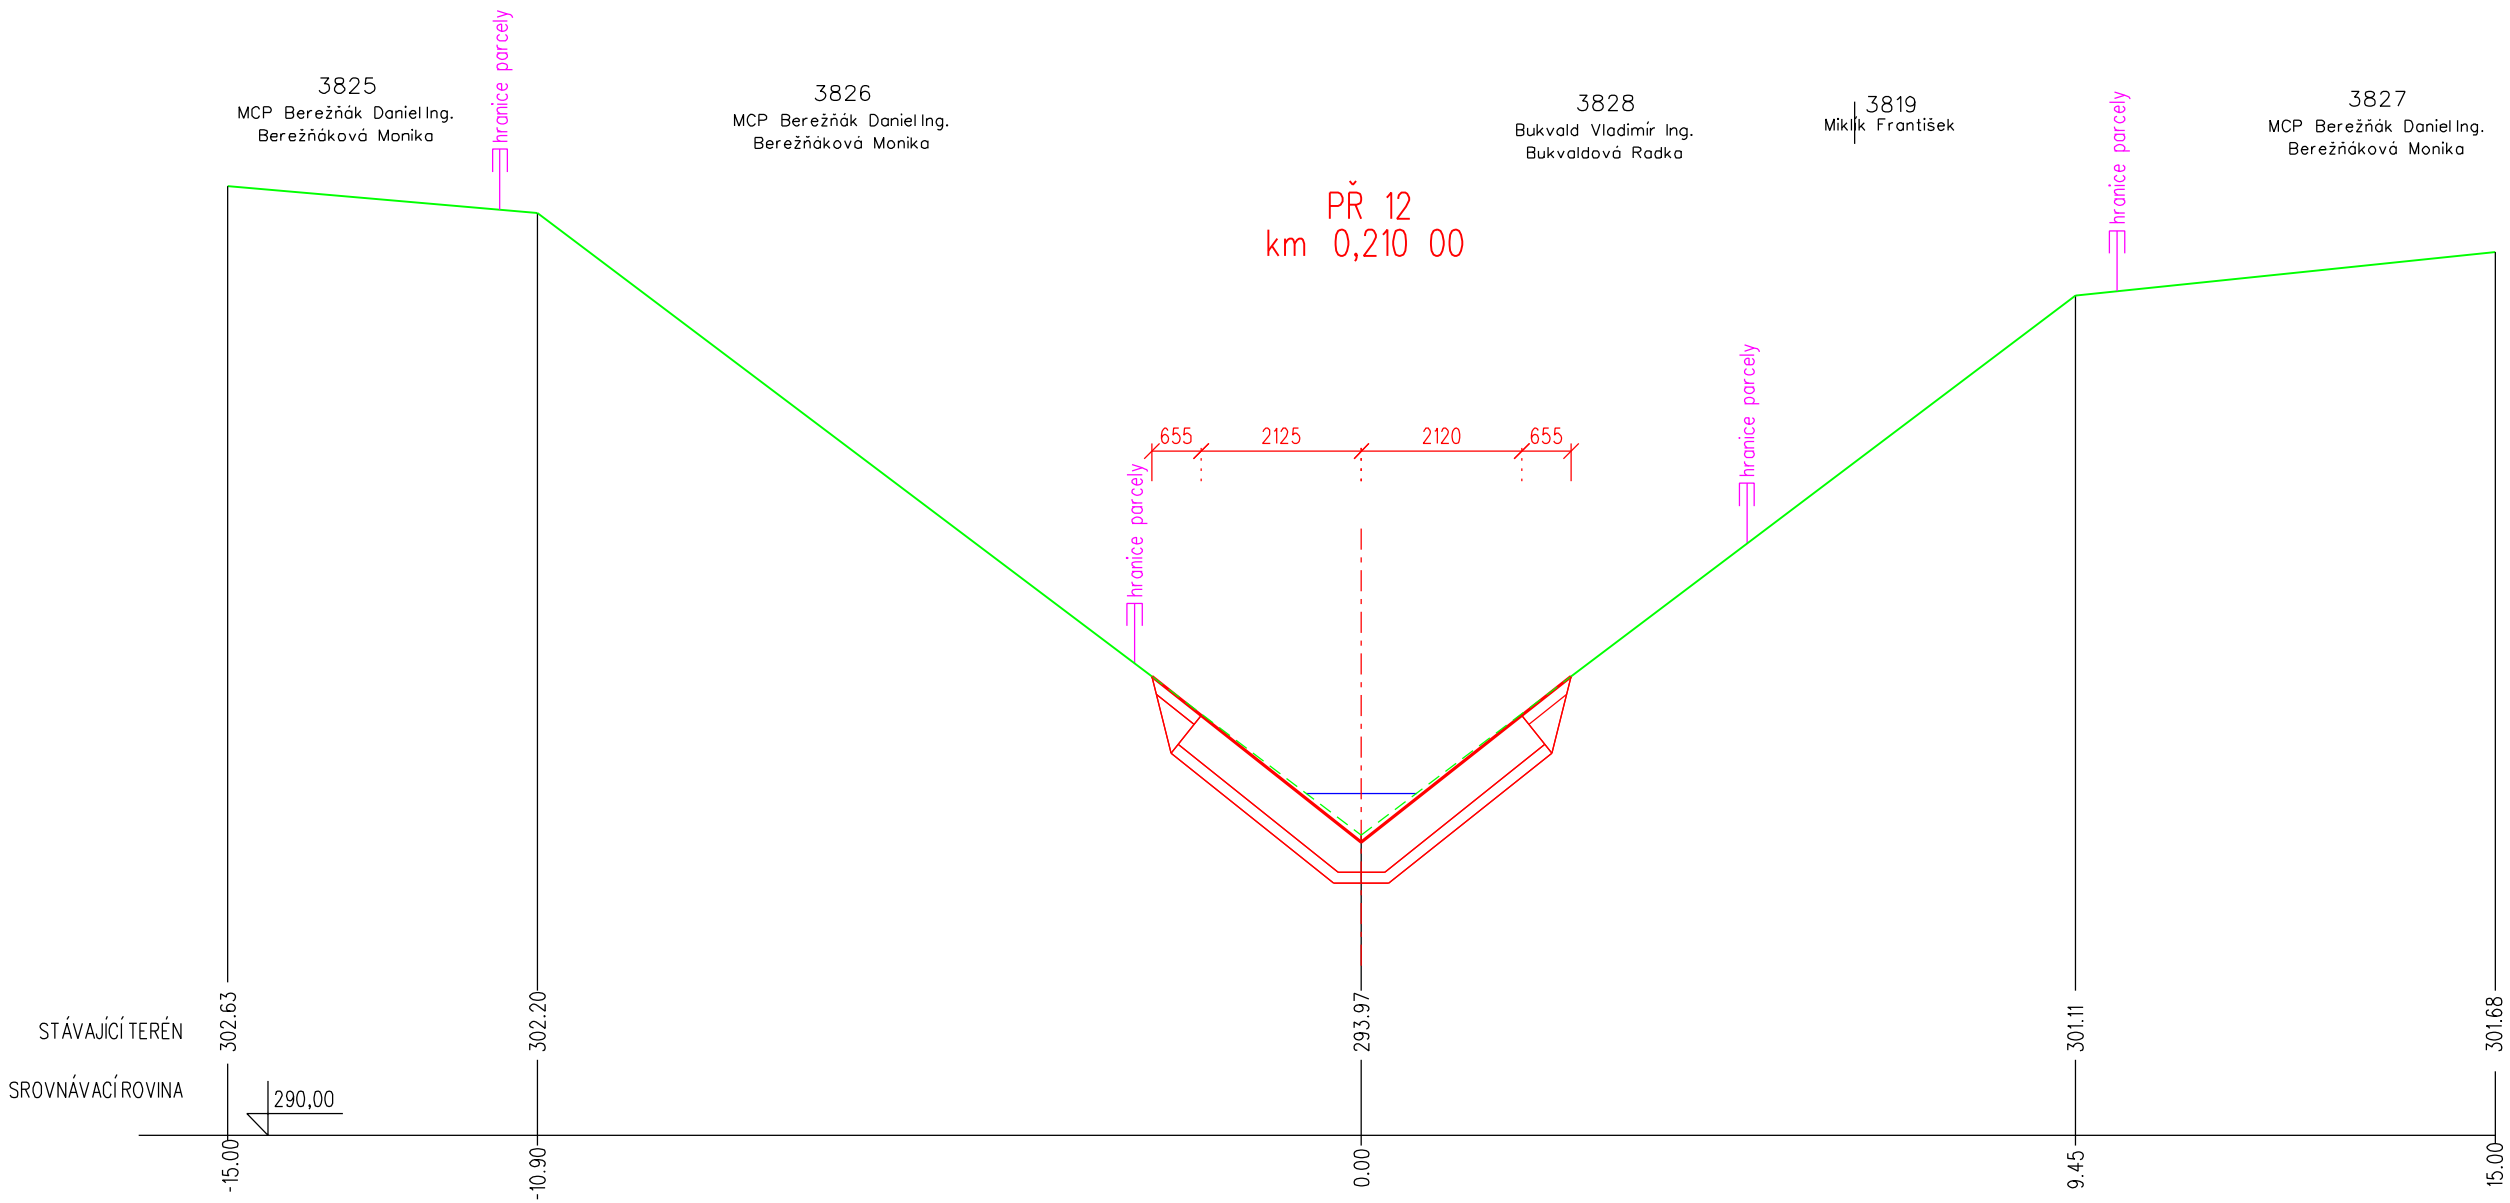

VÝŠKOVÝ SYSTÉM: BpV			
Vypracoval	Zodpov. projektant	Hl. ing. projektu	Vedoucí střediska
Řezníček Vojtěch	Ing. Pavel Ježík, Ph.D.	Ing. Vaculín O., Ph.D.	Ing. Vaculín O., Ph.D.
<i>Řezníček</i>	<i>Ježík</i>	<i>Vaculín O.</i>	<i>Vaculín O.</i>
Místo stavby	k. ú. Ořechov u UH, Vážany u UH		Kraj Zlínský
Investor	ČR - Státní pozemkový úřad, Krajský pozemkový úřad pro Zlínský kraj		Počet formátů 3A4
Akce - objekt	STABILIZACE STRŽÍ K.Ú. OŘECHOV U UH A VÁŽANY U UH UCELENÁ ČÁST OŘECHOV : SO 02 STRŽ2		Datum 1/2021
			Stupeň DSP+DPS
			Zakázkové číslo 2932
Příloha	PŘÍČNÉ ŘEZY STRŽ2 - 2. část		Archivní číslo 2932
			Měřítko 1:100 Číslo výkresu D.a.1.1.b.5.1.2