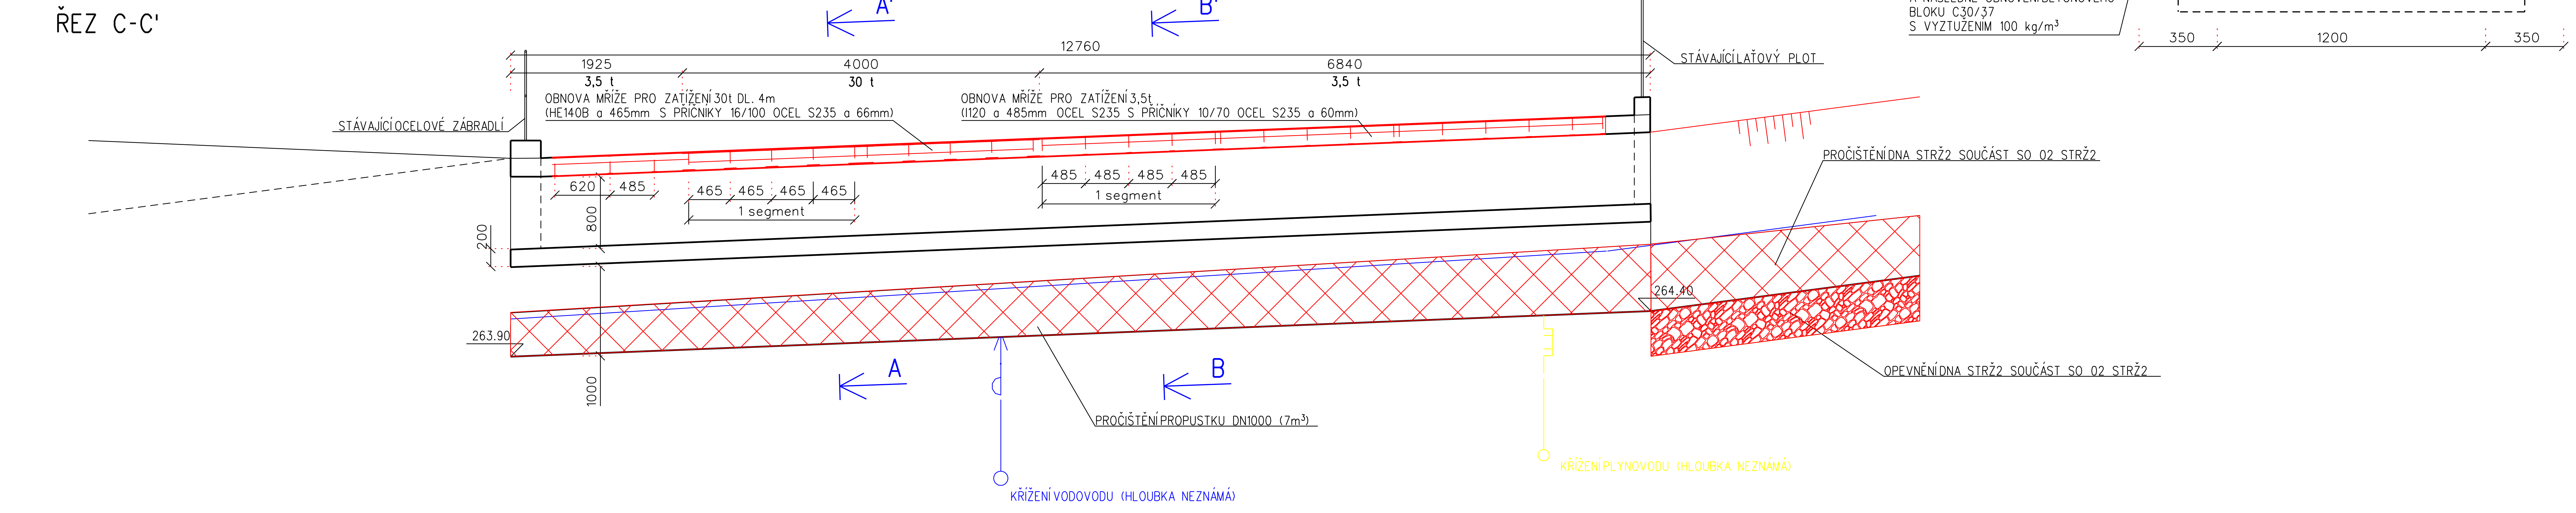

ŘEŠENÍ MŘÍŽE JE UPŘESNĚNA V SOUHRNNÉ TECHNICKÉ ZPRÁVĚ B. A VE STATICKÉM VÝPOČTU D.C.1.2

SKLADBA KOMUNIKACE JE UPŘESNĚNA V SOUHRNNÉ TECHNICKÉ ZPRÁVĚ B.

ZÁKRESY PODZEMNÍCH INŽ. SÍTÍ NELZE POUŽÍT JAKO VYTYČOVACÍ VÝKRES. PŘED ZAHÁJENÍM STAVEBNÍCH PRACÍ MUSÍ INVESTOR ZAJISTIT VYTYČENÍ SÍTÍ JEJICH SPRÁVCI A OZNAČENÍ SÍTÍ V TERÉNU DLE PLATNÝCH PŘEDPISŮ

VÝŠKOVÝ SYSTÉM: Bpv
SOUŘADNICOVÝ SYSTÉM: S-JTSK

Vypracoval	Zodpov. projektant	Hl. ing. projektu	Vedoucí střediska	AGPOL s.r.o. Jungmannova 153/12 779 00 Olomouc Česká republika	
Řezníček Vojtěch	Ing. Ježík Pavel, Ph.D.	Ing. Vaculín O., Ph.D.	Ing. Vaculín O., Ph.D.		
Řezníček	[signature]	Vaculín O.	Vaculín O.		
Místo stavby	k. ú. Ořechov u UH, Vážany u UH	Kraj	Zlínský	Počet formátů	4 A4
Investor	ČR - Státní pozemkový úřad, Krajský pozemkový úřad pro Zlínský kraj			Datum	1/2021
Akce - objekt	STABILIZACE STRŽÍ K.Ú. OŘECHOV U UH A VÁŽANY U UH UCELENÁ ČÁST OŘECHOV : SO 02 STRŽ2			Stupeň	DSP+DPS
				Zakázkové číslo	2932
				Archivní číslo	2932
Příloha	VÝKRES PROPUSTKU			Měřítko 1:50;20	Číslo výkresu D.a.1.1.b.7