



PŘEHRÁŽKA - PE03
M 1:50

HAŤOVÉ VÁLCE

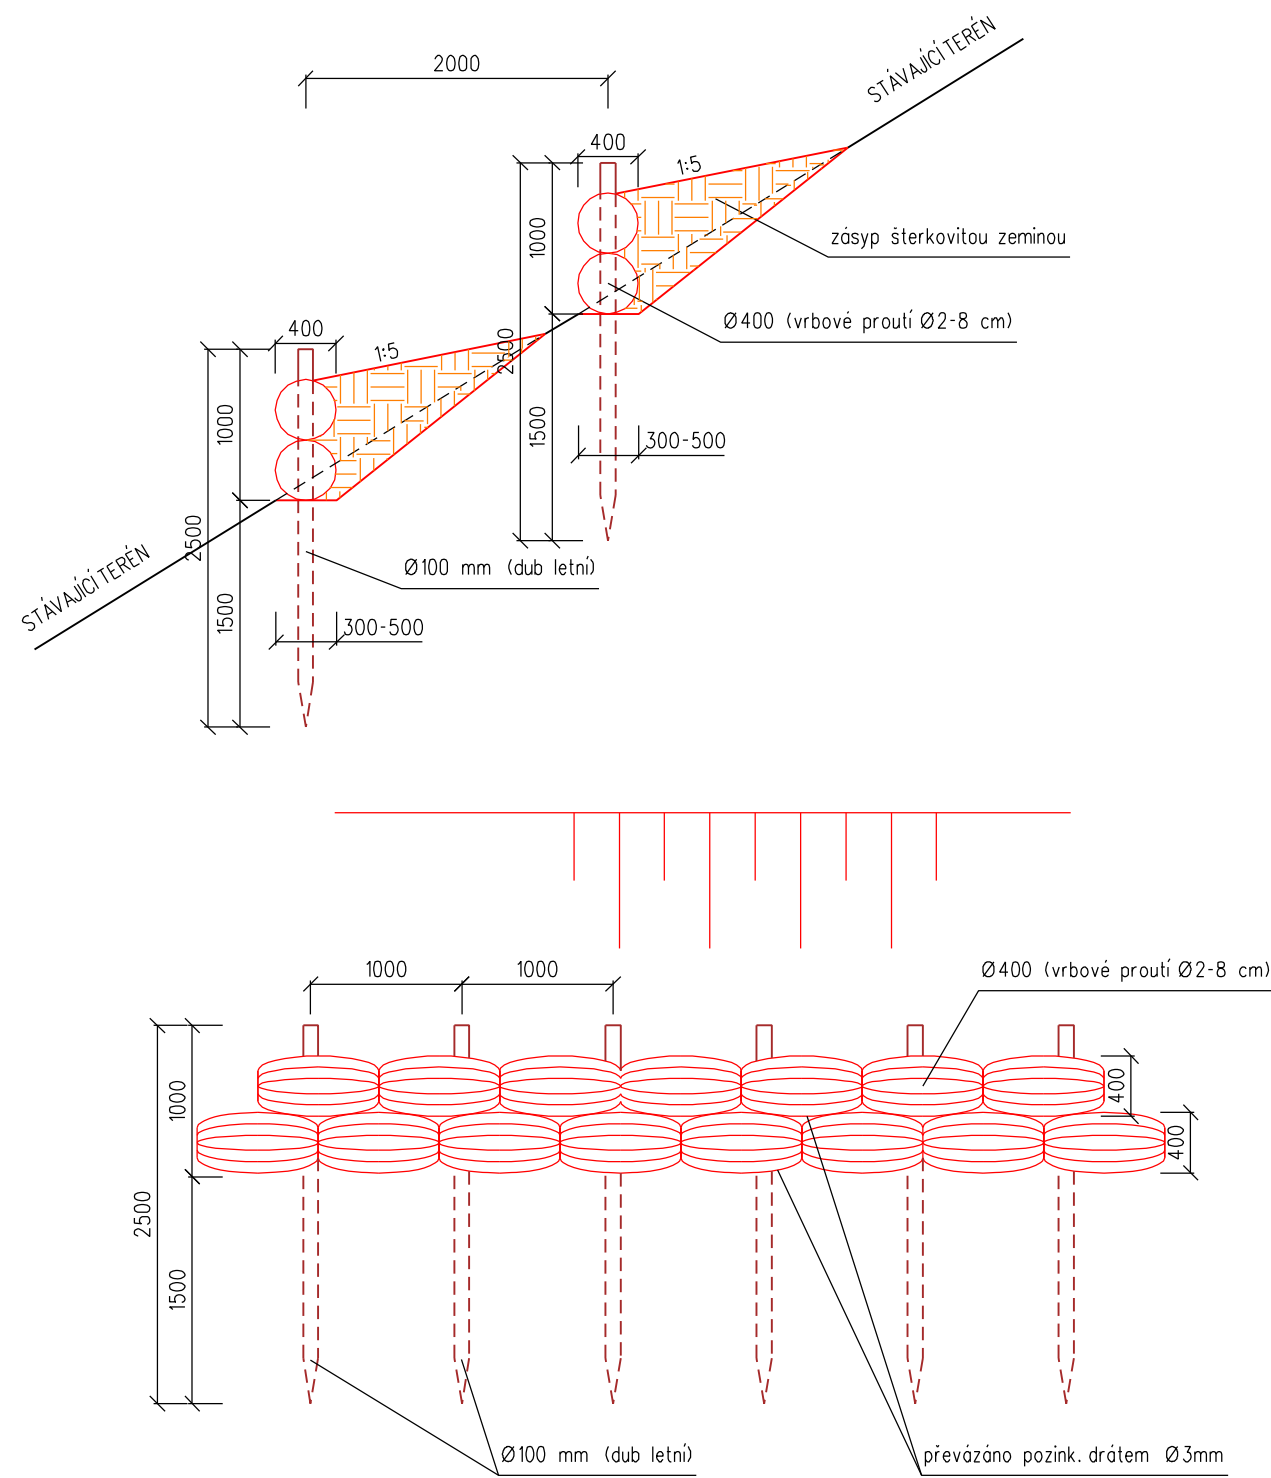

VÝŠKOVÝ SYSTÉM: Bp v

Vypracoval	Zodpov. projektant	Hl. ing. projektu	Vedoucí střediska	 AGPOL s.r.o. Jungmannova 153/12 779 00 Olomouc Česká republika		
Řezníček Vojtěch	Ing. Pavel Ježík, Ph.D.	Ing. Vaculín O., Ph.D.	Ing. Vaculín O., Ph.D.			
<i>Resmíček</i>	<i>Ježík</i>	<i>Vaculín O.</i>	<i>Vaculín O.</i>			
Místo stavby	k. ú. Ořechov u UH, Vážany u UH		Kraj	Zlínský	Počet formátů	2 A4
Investor	ČR - Státní pozemkový úřad, Krajský pozemkový úřad pro Zlínský kraj				Datum	1/2021
Akce - objekt	STABILIZACE STRŽÍ K.Ú. OŘECHOV U UH A VÁŽANY U UH UCELENÁ ČÁST VÁŽANY : SO 08 PEO3				Stupeň	DSP+DPS
					Zakázkové číslo	2932
					Archivní číslo	2932
Příloha	VZOROVÉ PŘÍČNÉ ŘEZY PEO3				Měřítko	Číslo výkresu
					1:50	D.b.1.1.c.4