



PŘÍČNÉ ŘEZY PŘÍKOPU - VĚTEV 1  
M 1:100

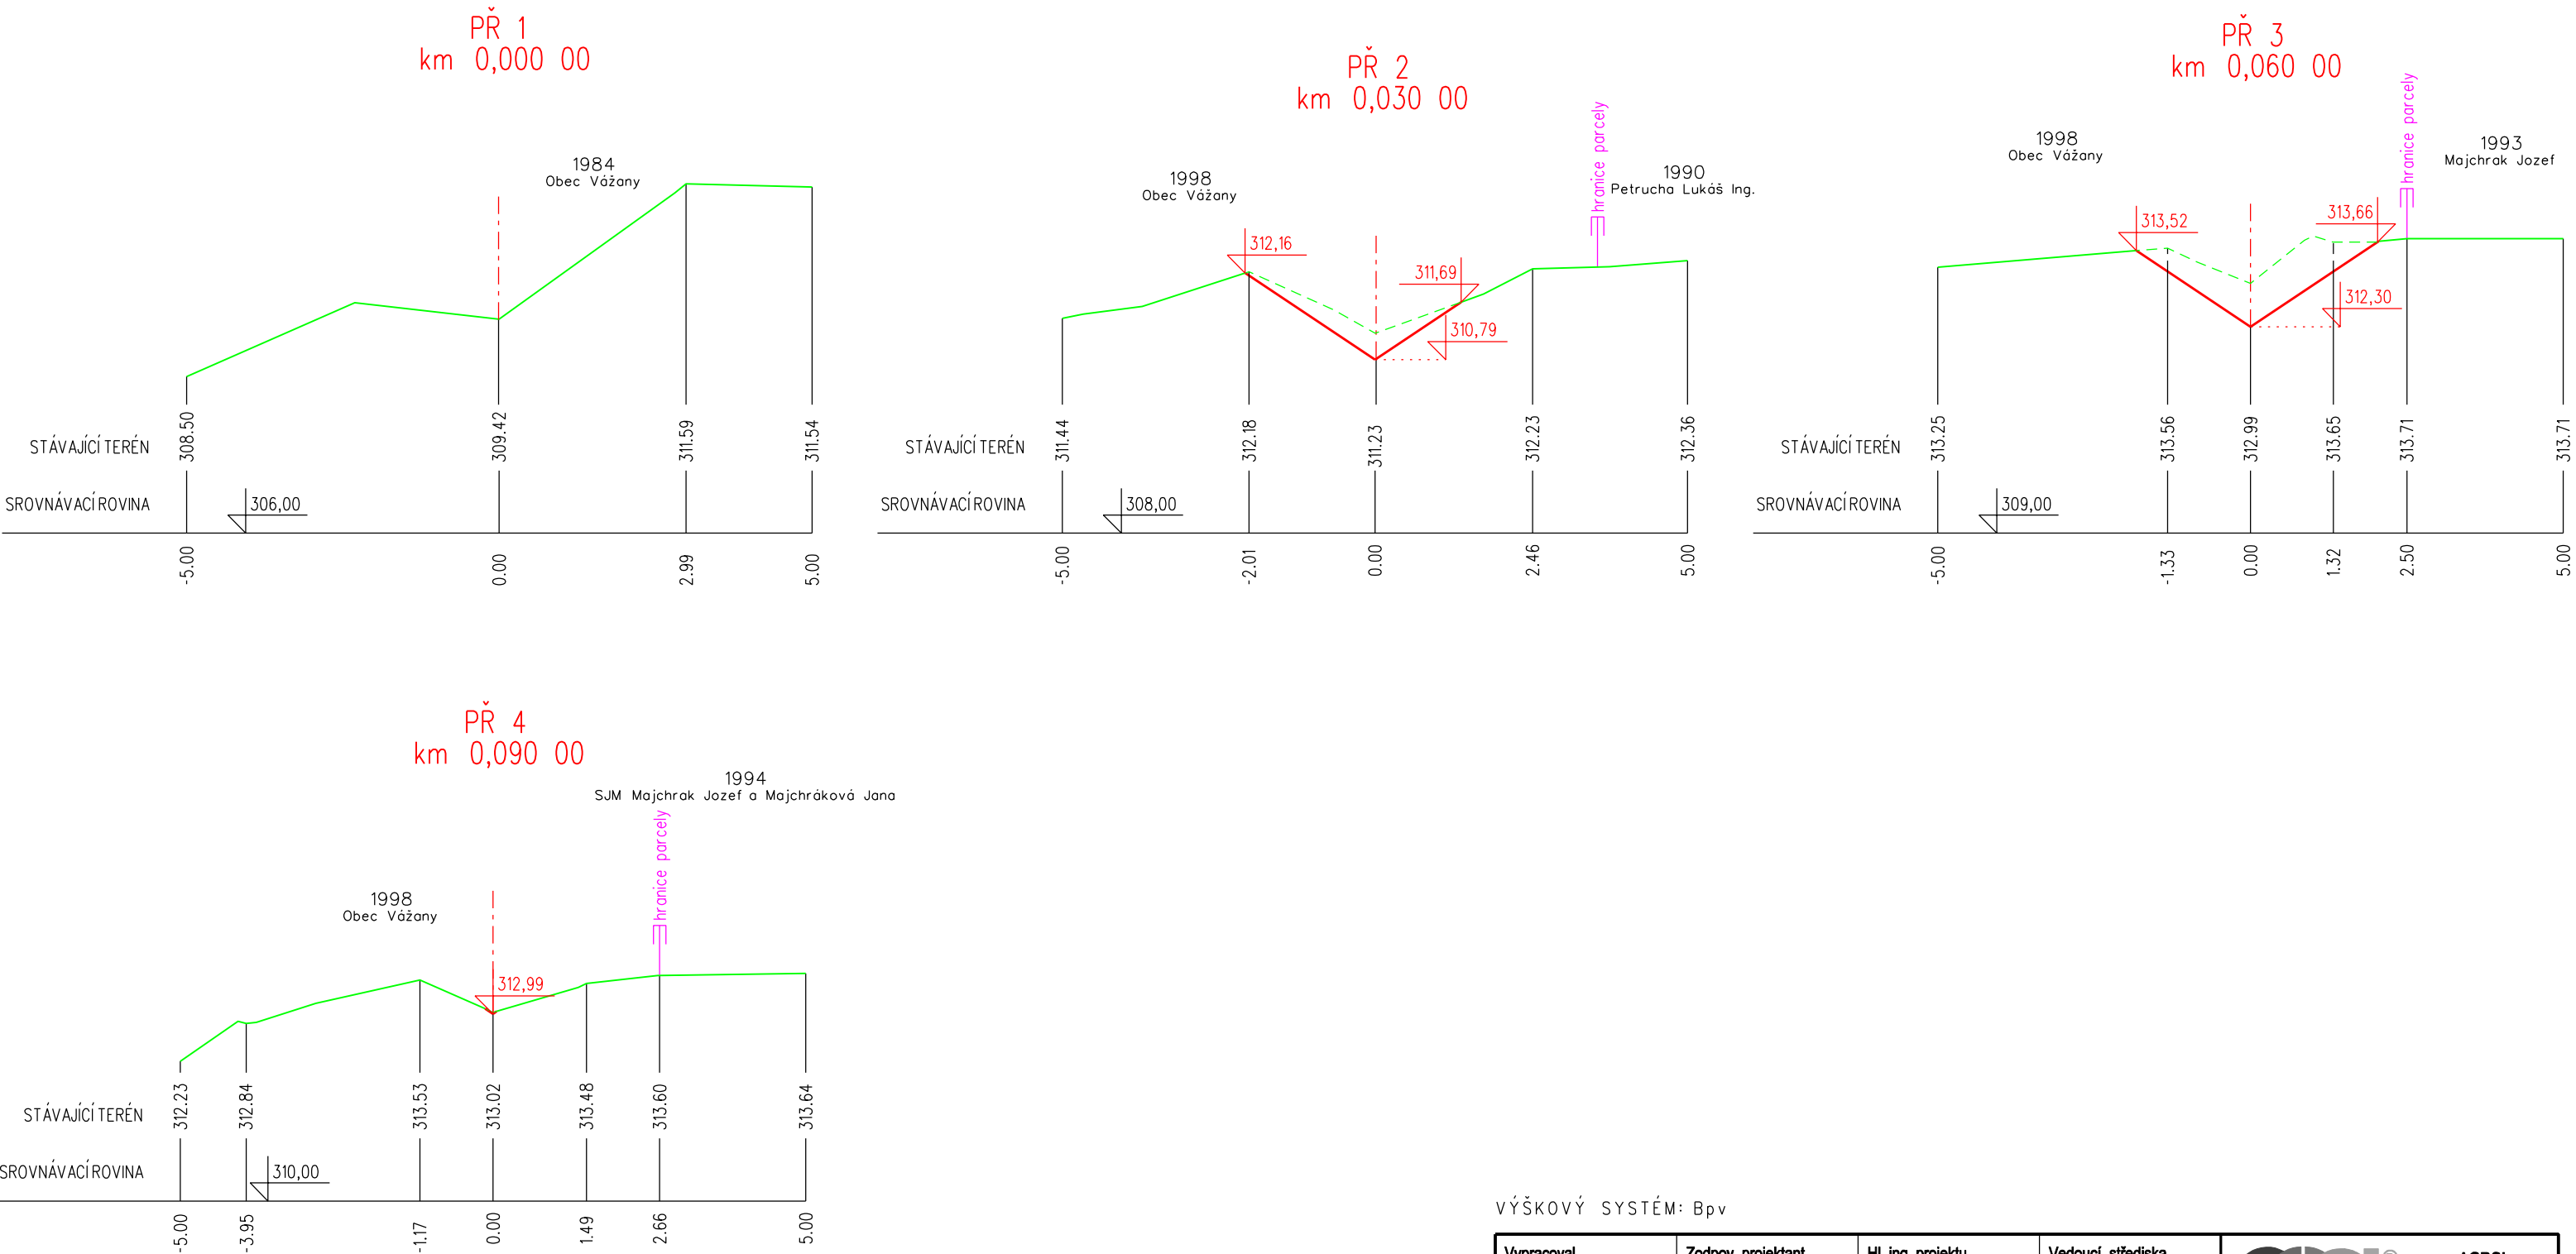

VÝŠKOVÝ SYSTÉM: Bp v

Vypracoval	Zodpov. projektant	Hl. ing. projektu	Vedoucí střediska	<div><div>AGPOL s.r.o. Jungmannova 153/12 779 00 Olomouc Česká republika</div></div>		
Řezníček Vojtěch	Ing. Pavel Ježík, Ph.D.	Ing. Vaculín O., Ph.D.	Ing. Vaculín O., Ph.D.			
<i>Resonicek</i>	<i>Ježík</i>	<i>Vaculín O.</i>	<i>Vaculín O.</i>			
Místo stavby	k. ú. Ořechov u UH, Vážany u UH		Kraj	Zlínský	Počet formátů	2A4
Investor	ČR - Státní pozemkový úřad, Krajský pozemkový úřad pro Zlínský kraj				Datum	1/2021
Akce - objekt	STABILIZACE STRŽÍ K.Ú. OŘECHOV U UH A VÁŽANY U UH UCELENÁ ČÁST VÁŽANY : SO 06 PEO1				Stupeň	DSP+DPS
					Zakázkové číslo	2932
					Archivní číslo	2932
Příloha	PŘÍČNÉ ŘEZY PŘÍKOPU - VĚTEV 1				Měřítko 1:100	Číslo výkresu D.b.1.1.a.5.2