



Katastrální území
Číslo parcely
Druh pozemku

Řeznice u Uherského Hradiště	Vážany u Uherského Hradiště
3875	1918
ostatní plocha	vodní plocha

PODÉLNÝ PROFIL PE02
M 1:500/100

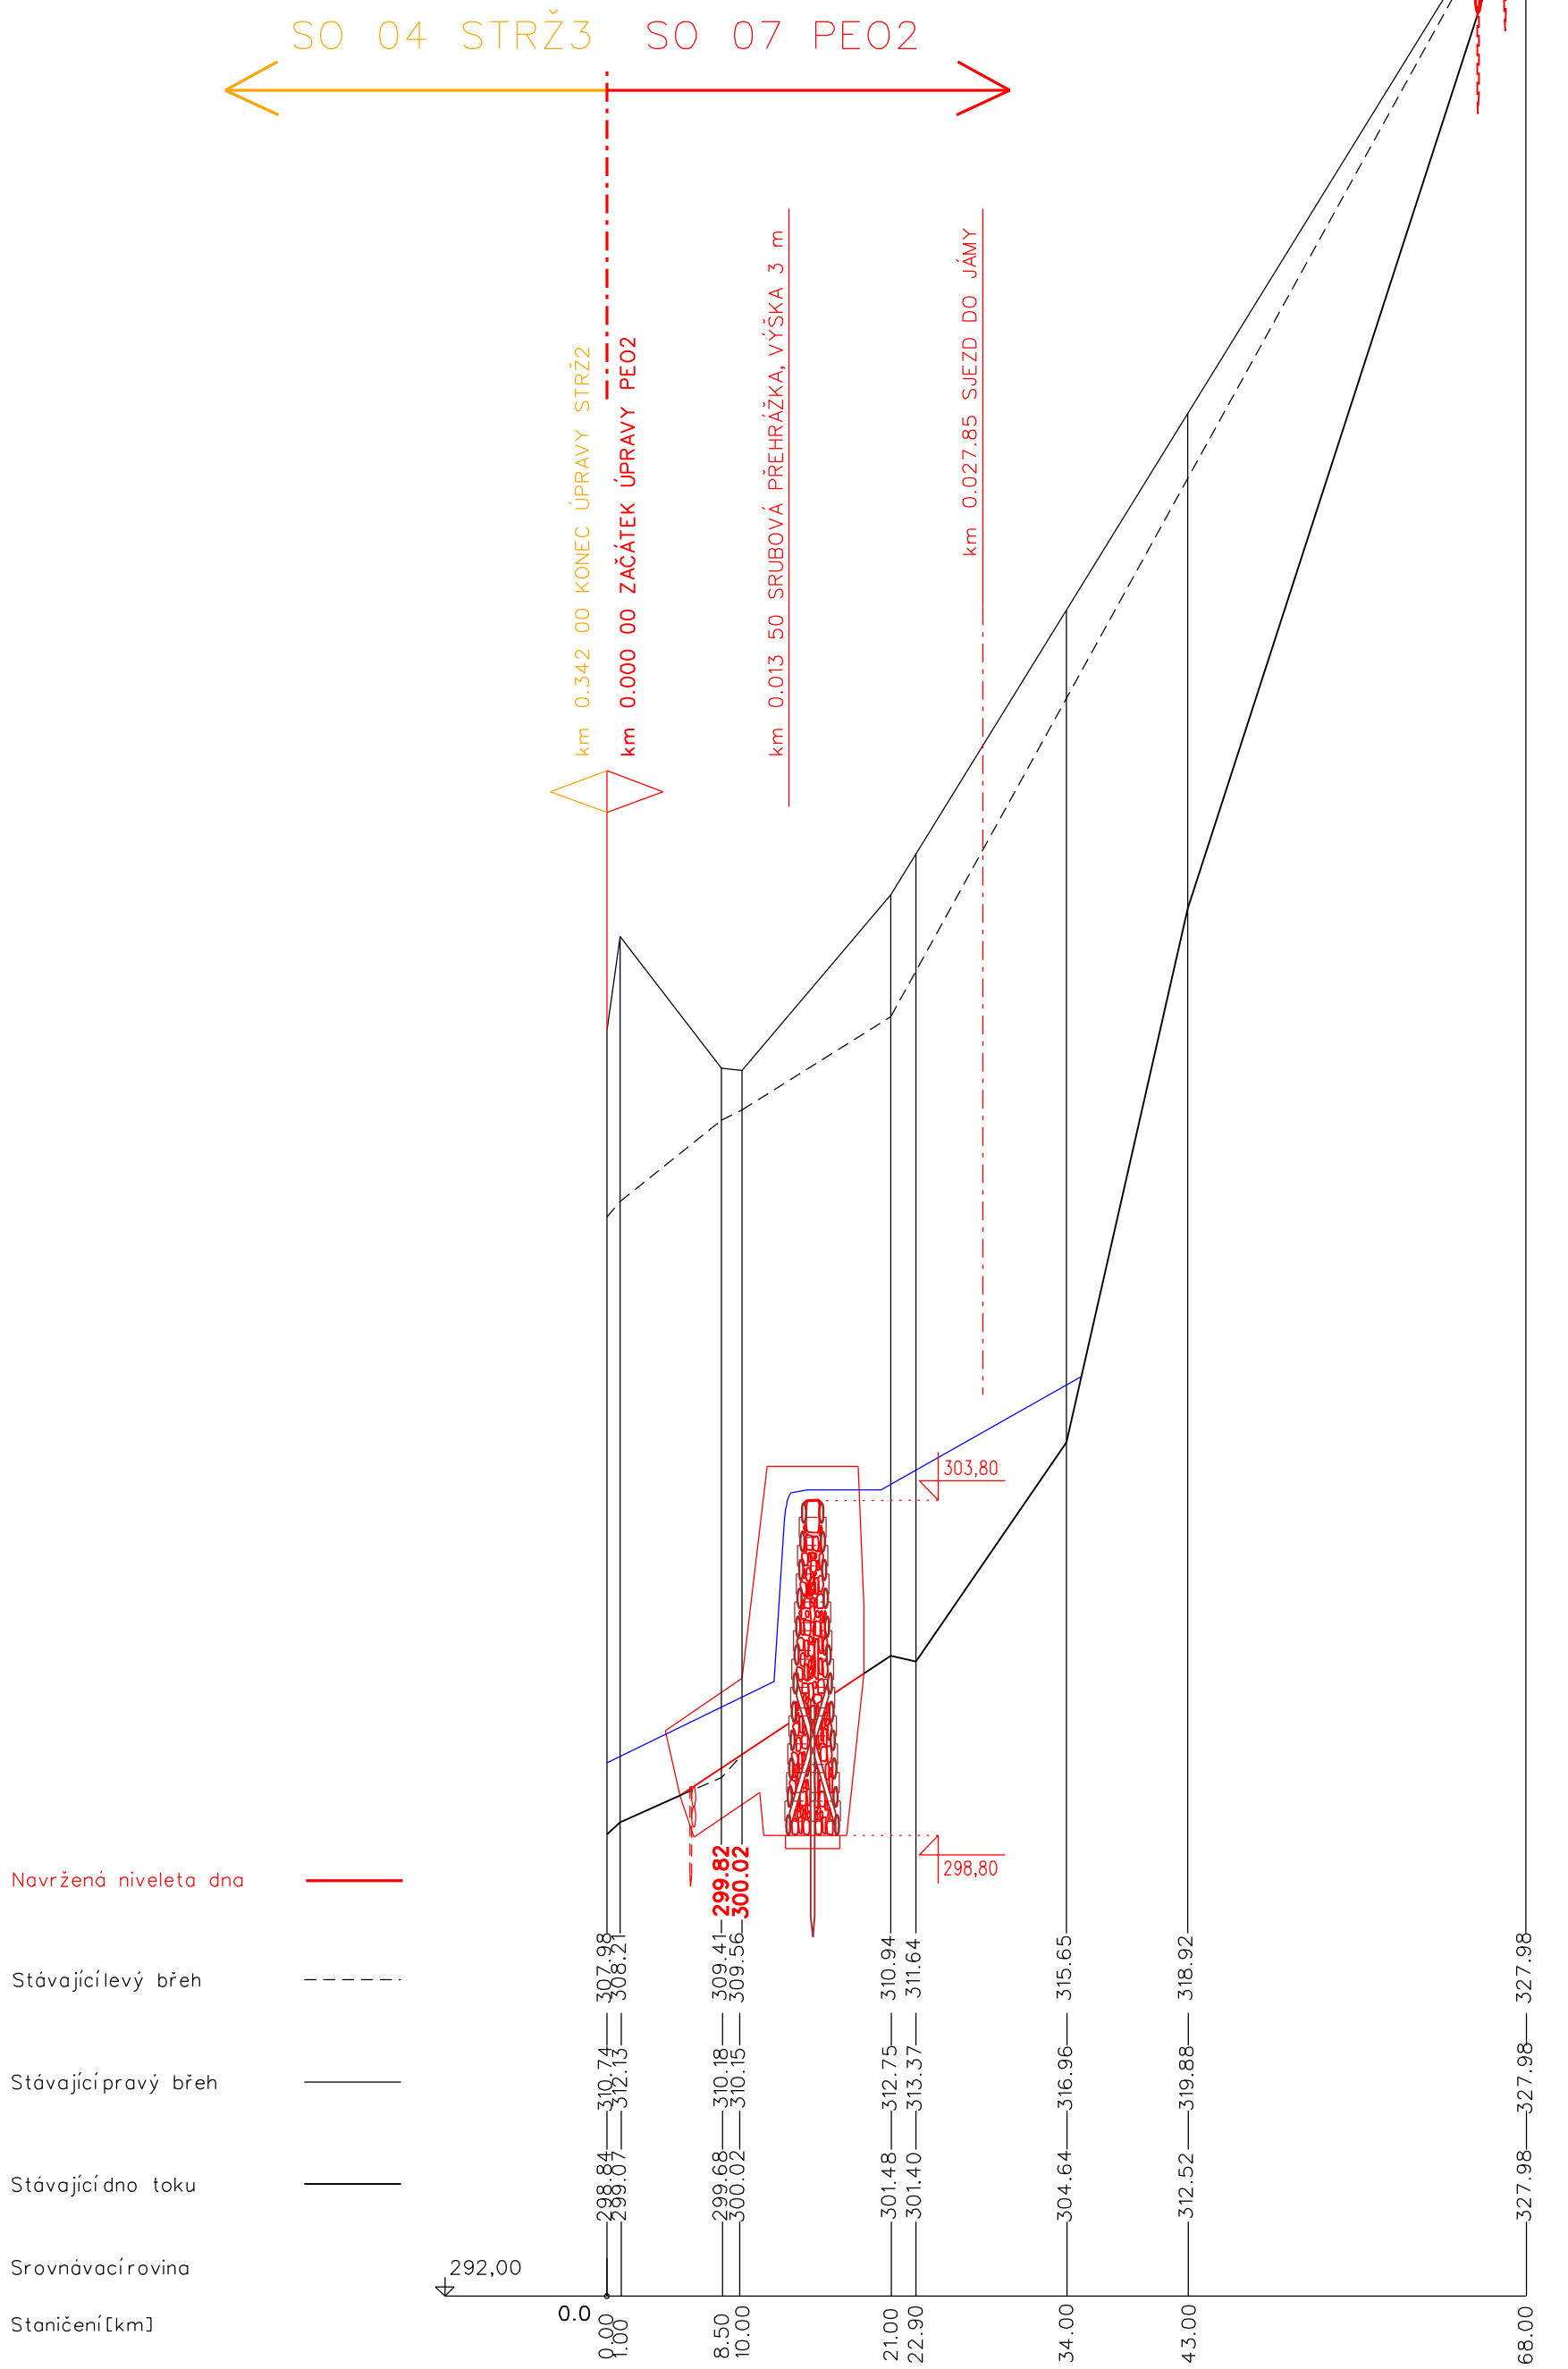

VÝŠKOVÝ SYSTÉM: BpV

Vypracoval	Zodpov. projektant	Hl. ing. projektu	Vedoucí střediska	 AGPOL s.r.o. Jungmannova 153/12 778 00 Olomouc Česká republika
Řezník Vojtěch	Ing. Pavel Ježík, Ph.D.	Ing. Vaculín O., Ph.D.	Ing. Vaculín O., Ph.D.	
<i>Rezacník</i>	<i>Ježík</i>	<i>Vaculín O.</i>	<i>Vaculín O.</i>	
Místo stavby	k. ú. Řeznice u Uh, Vážany u Uh		Kraj Zlínský	
Investor	ČR - Státní pozemkový úřad, Krajský pozemkový úřad pro Zlínský kraj		Datum	
Akce - objekt				Stupeň
STABILIZACE STRŽÍ K.Ú. OŘECHOV U UH A VÁŽANY U UH				DSP+DPS
UCELENÁ ČÁST VÁŽANY : SO 07 PE02				Zadávkové číslo
Příloha				2932
				Archivní číslo
				2932
PODÉLNÝ PROFIL PE02				Měřítko
				Číslo výkresu
				1:500/100
				D.b.1.1.b.3