



Situace vytyčení stavby SO 08  
M: 1:500

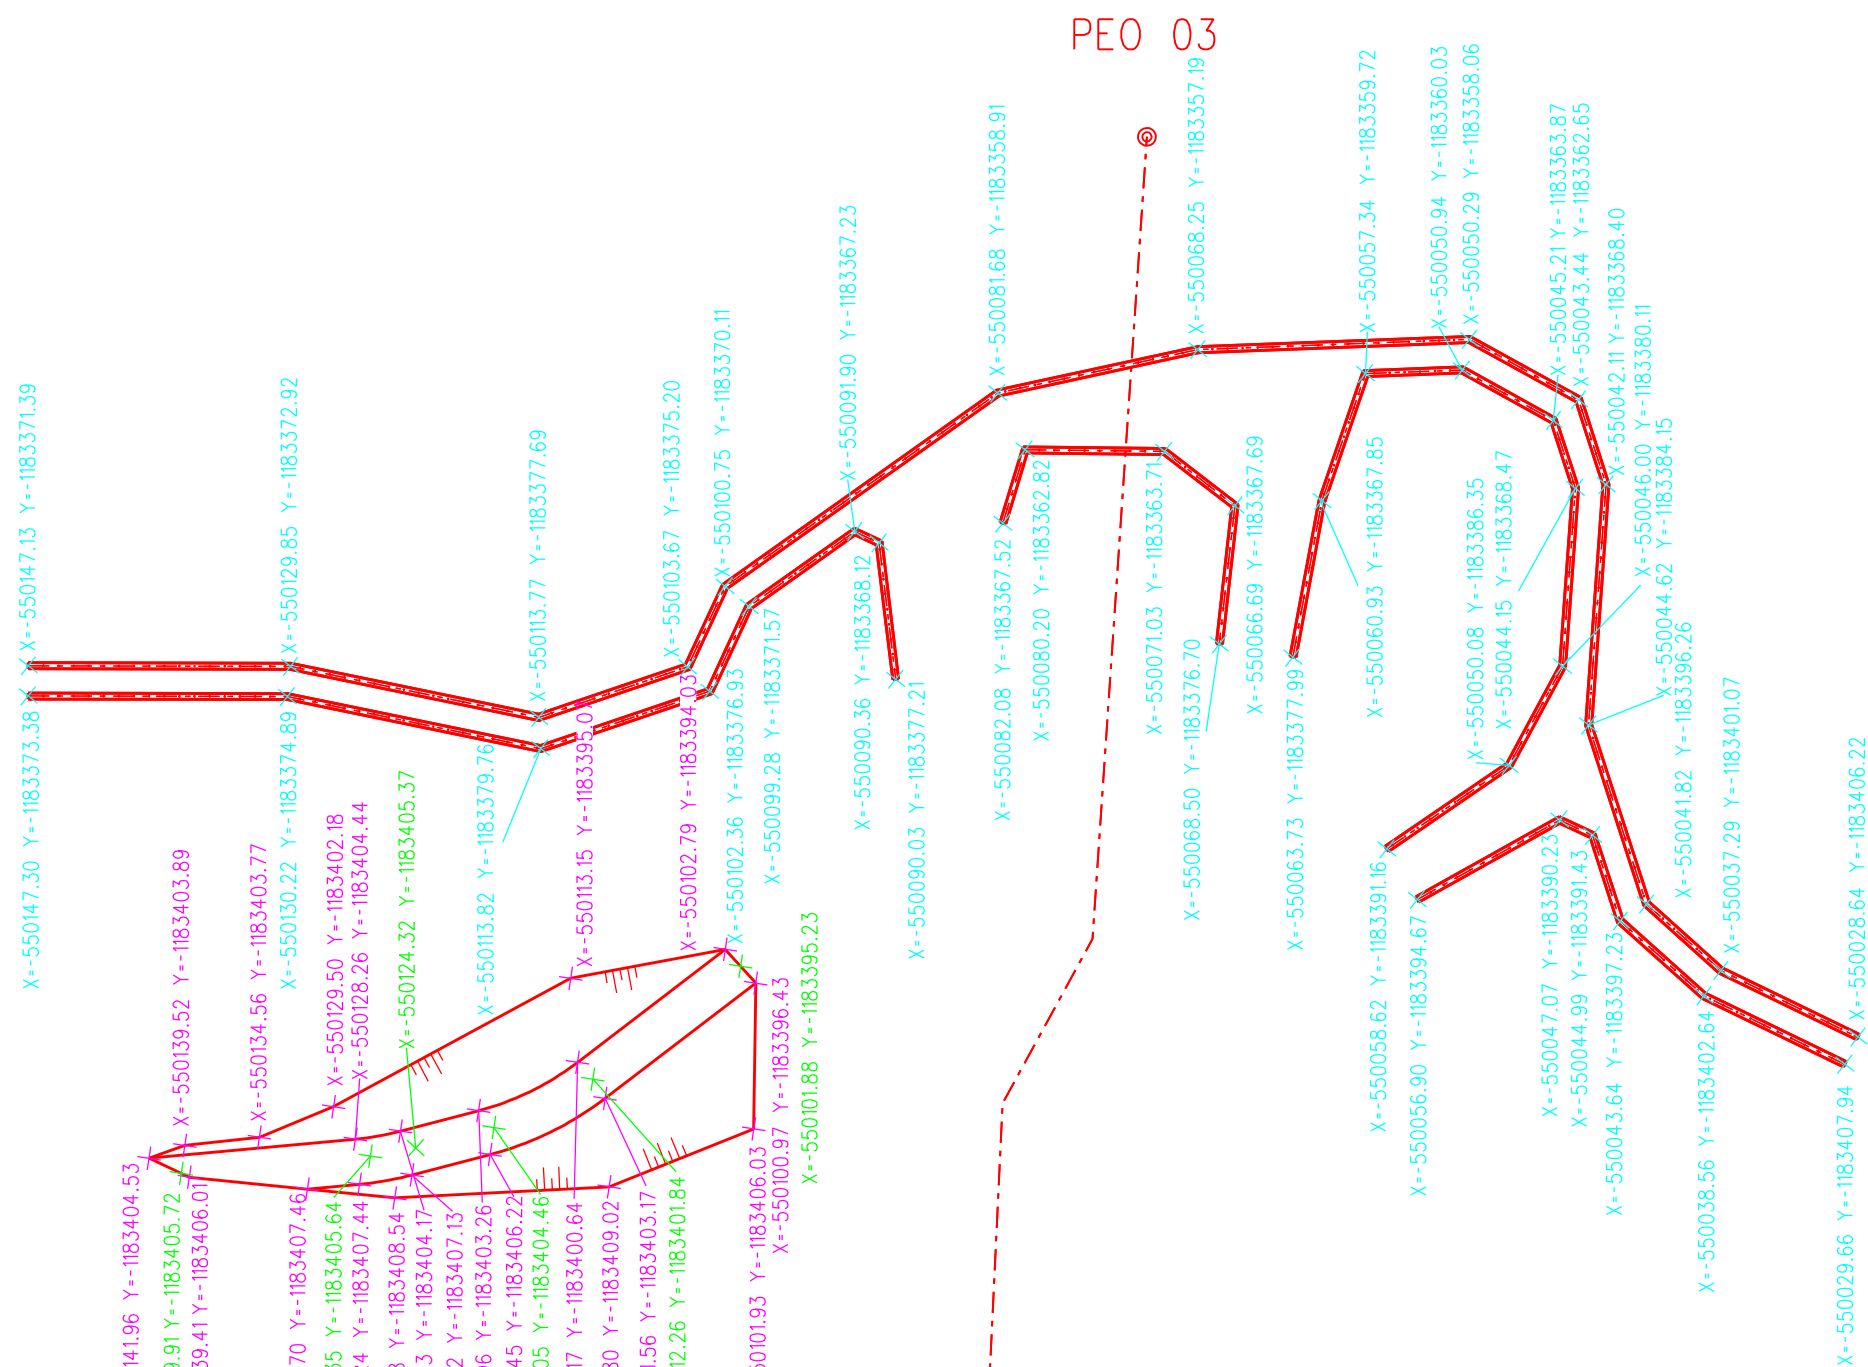

PEO 03

LEGENDA:

- ✕ bod vytyčení hřetových válců
- + bod vytyčení objektů
- + bod osy sjezdu

Ing. Jan Krzywon	Ing. Pavel Ježík, Ph.D.	Ing. Vaculín O., Ph.D.	Ing. Vaculín O., Ph.D.	 <div>AGPOL s.r.o. Jungmannova 153/12 779 00 Olomouc Česká republika</div>	
<i>Krzywon</i>	<i>Ježík</i>	<i>Vaculín O.</i>	<i>Vaculín O.</i>		
Místo stavby	k. ú. Ořechov u UH, Vážany u UH	Kraj	Zlínský		
Investor	ČR - Státní pozemkový úřad, Krajský pozemkový úřad pro Zlínský kraj			Datum	1/2021
Akce - objekt	STABILIZACE STRŽÍ K.Ú. OŘECHOV U UH A VÁŽANY U UH UCELENÁ ČÁST VÁŽANY : SO 08 PEO3			Stupeň	DSP+DPS
				Zakázkové číslo	2932
				Archivní číslo	2932
Příloha	Situace a vytyčení stavby SO 08			Měřítko	Číslo výkresu
				1:500	C.8.6