


KORYTO SO 02 STRŽŽ - VZOROVÝ VÝKRES M 1:100

PLATNOST ÚSEKU: km 0,000 - km 0,069

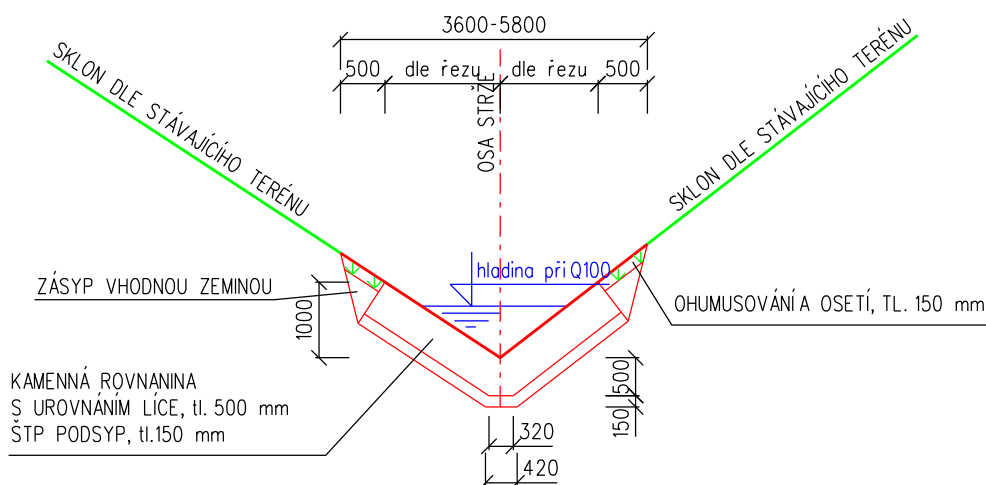


Pozn.: Na zbylé části opatření STRŽŽ jsou navrženy přehrážky dle D.1.1.b.6 Vzorový výkres přehrážky, příp. je úsek bez úprav.

Pozn.: Na úseku km -0,012 60 - km 0,000 00 bude provedeno pročištění stáv. propustku.

VÝŠKOVÝ SYSTÉM: Bp v

POZN.:
VÝKAZ KUBATUR VIZ PŘÍČNÉ ŘEZY PŘEHŘÁZEK

Vypracoval	Zodpov. projektant	Hl. ing. projektu	Vedoucí střediska		AGPOL s.r.o. Jungmannova 153/12 779 00 Olomouc Česká republika	
Řezníček Vojtěch	Ing. Pavel Ježík, Ph.D.	Ing. Vaculín O., Ph.D.	Ing. Vaculín O., Ph.D.			
<i>Řezníček</i>	<i>Ježík</i>	<i>Vaculín O.</i>	<i>Vaculín O.</i>			
Místo stavby	k. ú. Ořechov u UH, Vážany u UH		Kraj	Zlínský	Počet formátů	1A4
Investor	ČR - Státní pozemkový úřad, Krajský pozemkový úřad pro Zlínský kraj				Datum	1/2021
Akce - objekt STABILIZACE STRŽÍ K.Ú. OŘECHOV U UH A VÁŽANY U UH UCELENÁ ČÁST OŘECHOV : SO 02 STRŽŽ					Stupeň	DSP+DPS
					Zakázkové číslo	2932
					Archivní číslo	2932
Příloha	VZOROVÉ PŘÍČNÉ ŘEZY				Měřítko 1:100	Číslo výkresu D.a.1.1.b.4