

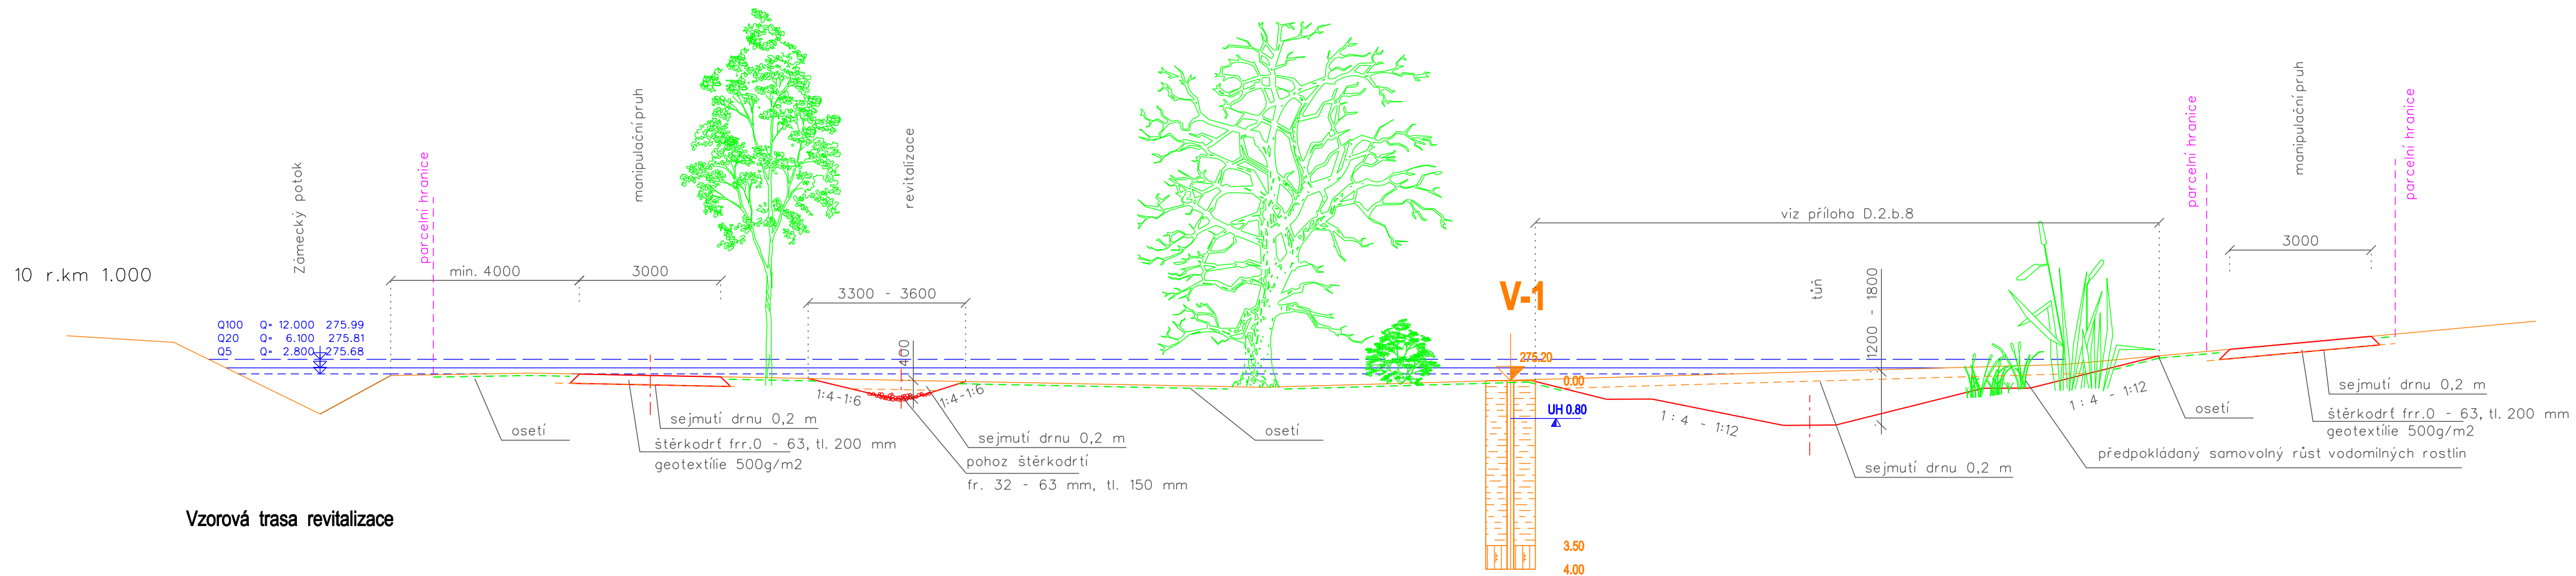


## VZOROVÉ PŘÍČNÉ ŘEZY

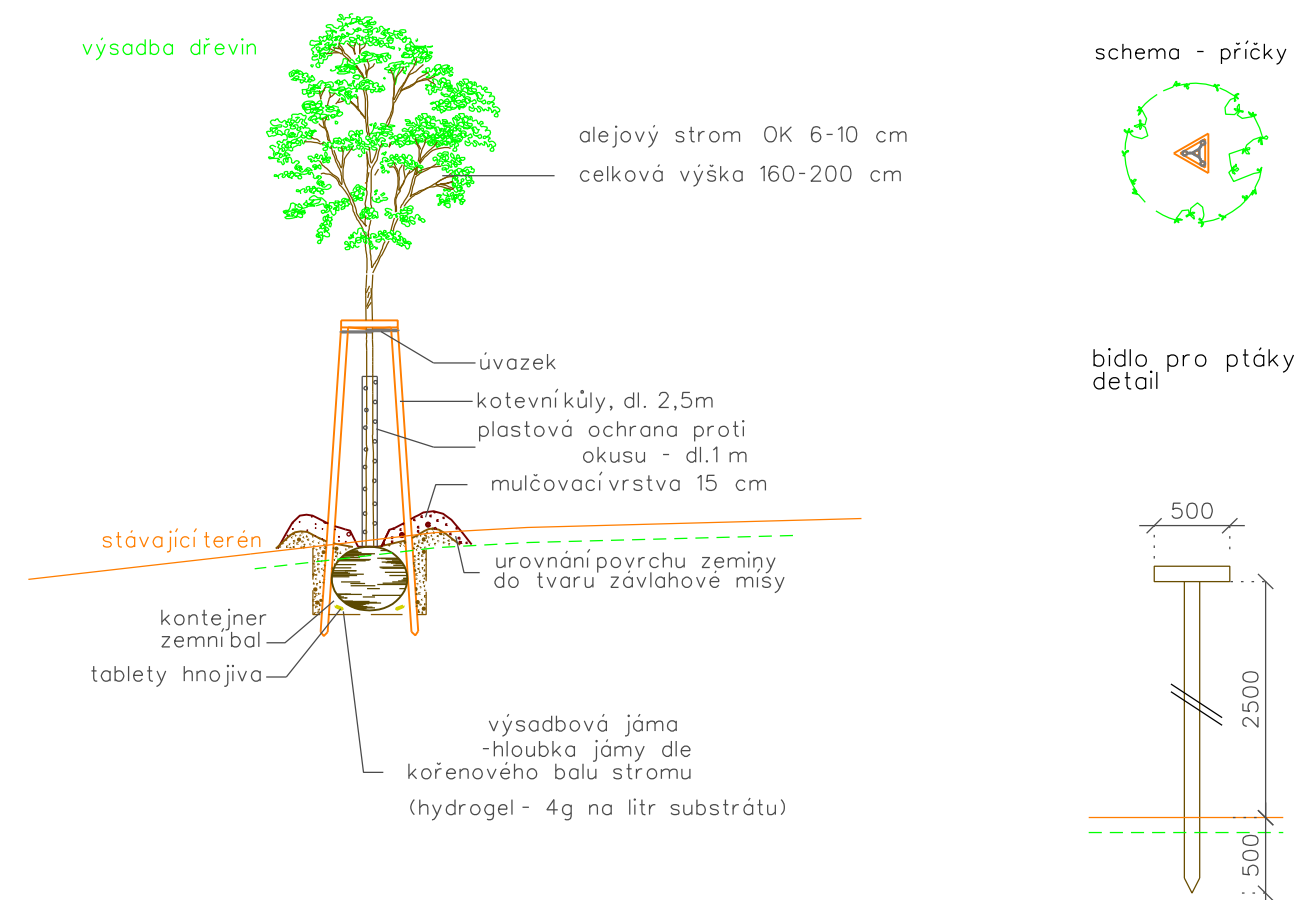

## Vzorová trasa revitalizace


Vzorový řez výsadby stromů (M 1:50)

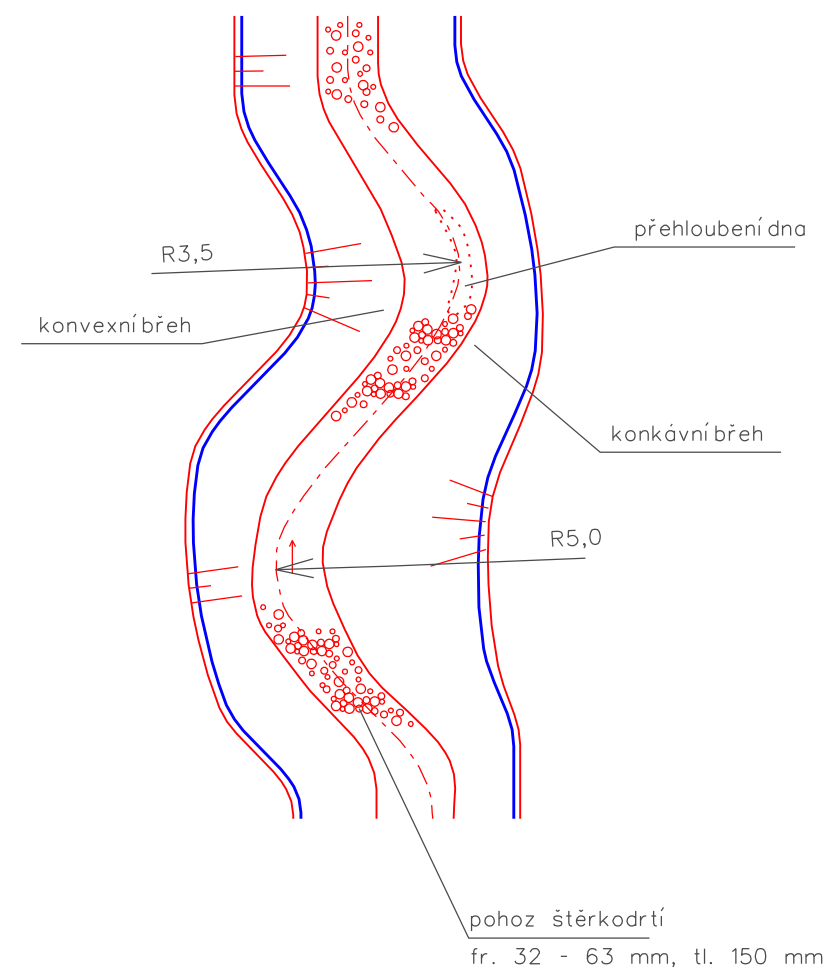

schema - příčky




bidlo pro ptáky  
detail

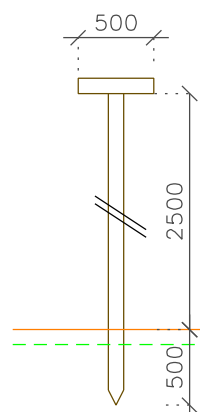

### LEGENDA IGP:

| <b>V-1</b> |      | 0.00 = 275.20 m n.m.   |
|------------|------|--|
| od         | do   | <b>GEOLOGICKÝ POPIS HORNIN</b>   |
| 0.00       | 0.50 | 14: Jil tuhý až pevný, světle hnědo světle šedý, svrchu dm   |
| 0.50       | 1.10 | 14: Jil tuhý, světle hnědý   |
| 1.10       | 2.00 | 14: Jil měkký, světle hnědý  |
| 2.00       | 3.50 | 14: Jil měkký až tuhý, šedý / tmavě šedý (patrně s organickou hmotou)  |
| 3.50       | 4.00 | 33: Hlina sprašová (přepalovaná?), jílovitá, tuhá, světle hnědá se světle šedými skvrnami, vápnitá - s hojnými vápnitými konkréscemi o velikosti do 2 cm |

|                           |   |                   |                     |   |               |
|---------------------------|---|-------------------|---------------------|---|---------------|
| Vypracoval                | Zodpov.projektant   | Hl. Ing. projektu | Vedoucí střediska   |  <div>AGPOL s.r.o.<br/>Jungmannova 153/12<br/>779 00 Olomouc<br/>Česká republika</div> |               |
| Ing. Feltl, Ph.D.         | Ing. Feltl, Ph.D.   | Ing. Skácel       | Ing. Vaculín, Ph.D. |   |               |
|                           |   |                   |                     |   |               |
| Místo stavby k.ú. Střílky |   | Kraj Zlínský      | Počet formátů       | 3 A4  |               |
| Investor                  | Státní pozemkový úřad, Krajský pozemkový úřad pro Zlínský kraj  |                   |                     | Datum   | 07. 2022      |
| Akce                      | <b>DOSADBA BIOCENTRA BC17 OSTUDY A REALIZACE<br/>MOKŘADU Č. 2 V K. Ú. STŘÍLKY<br/>SO 02 - Mokřad č. 2</b> |                   |                     | Stupeň  | DSP + R       |
| Objekt                    |   |                   |                     | Zakázkové číslo   | 2979/060      |
| Příloha                   | <b>VZOROVÉ PŘÍČNÉ ŘEZY</b>  |                   |                     | Archivní číslo  | 2979          |
|                           |   |                   |                     | Měřítko   | Číslo výkresu |
|                           |   | 1 : 100, 1:50     | <b>D.2.b.4</b>      |   |               |