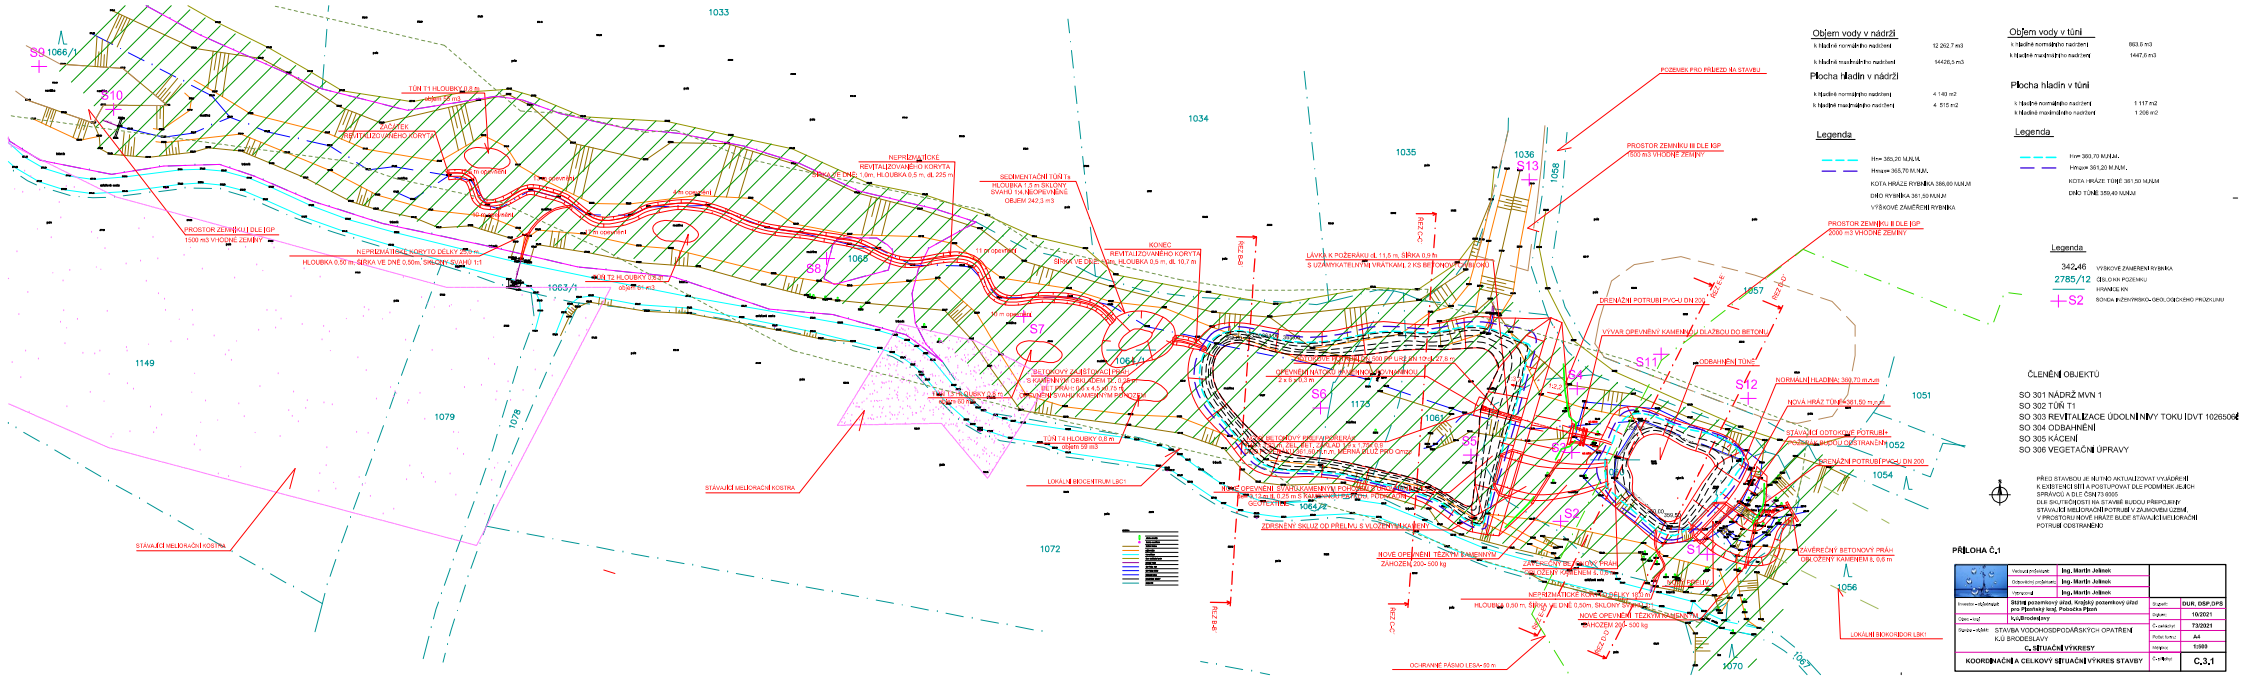
Objem vody v nádrži
k hladině normálního nadržení 12 262,7 m3
k hladině maximálního nadržení 14426,5 m3
Plocha hladin v nádrži
k hladině normálního nadržení 4 140 m2
k hladině maximálního nadržení 4 515 m2
Legenda
Hnn= 365,20 M.N.M.
Hmax= 365,70 M.N.M.
KOTA HRÁZE RYBNÍKA 366,80 M.N.M.
DNO RYBNÍKA 361,50 M.N.M.
VÝŠKOVÉ ZAMĚŘENÍ RYBNÍKA
Objem vody v tůni
k hladině normálního nadržení 863,6 m3
k hladině maximálního nadržení 1447,6 m3
Plocha hladin v tůni
k hladině normálního nadržení 1 117 m2
k hladině maximálního nadržení 1 206 m2
Legenda
Hnn 360,70 M.N.M.
Hmax 361,20 M.N.M.
KOTA HRÁZE TŮNĚ 361,50 M.N.M.
DNO TŮNĚ 359,40 M.N.M.
Legenda
342,46 VÝŠKOVÉ ZAMĚŘENÍ RYBNÍKA
2785/12 ČÍSLO KN POZEMKU
HRANICE KN
S2 SONDA INŽENÝRSKO-GEOLOGICKÉHO PRŮZKUMU
ČLENĚNÍ OBJEKTŮ
SO 301 NÁDRŽ MVN 1
SO 302 TŮŇ T1
SO 303 REVITALIZACE ÚDOLNÍ NIVY TOKU IDVT 10265066
SO 304 ODBAHNĚNÍ
SO 305 KÁCENÍ
SO 306 VEGETAČNÍ ÚPRAVY
PŘED STAVBOU JE NUTNÉ AKTUALIZOVAT VYJÁDŘENÍ K EXISTENCI SÍTÍ A POSTUPOVAT DLE PODMÍNEK JEJICH SPRÁVCŮ A DLE ČSN73 6005
DLE SKUTEČNOSTI NA STAVBĚ BUDOU PŘEPOJENY STÁVAJÍCÍ MELIORAČNÍ POTRUBÍ V ZÁJMOVÉM ÚZEMÍ. V PROSTORU NOVÉ HRÁZE BUDE STÁVAJÍCÍ MELIORAČNÍ POTRUBÍ ODSTRANĚNO
PŘÍLOHA Č.1
Vedoucí projektant Ing. Martin Jelínek
Odpovědný projektant Ing. Martin Jelínek
Vypracoval Ing. Martin Jelínek
Investor - Objednatel Státní pozemkový úřad, Krajský pozemkový úřad pro Plzeňský kraj, Pobočka Plzeň
Objekt - stupeň K výběrovému řízení
Stavba - název STAVBA VODOHOSPODÁŘSKÝCH OPATŘENÍ K.Ú. BRODEŠLAVY
SITUAČNÍ VÝKRESY
KOORDINAČNÍ A CELKOVÝ SITUAČNÍ VÝKRES STAVBY
Stupeň DUR, DSP,DPS
Datum 10/2021
Č. zakázky 732/2021
Počet listů A4
Měřítko 1:500
Číslo listu C.3.1