

Výkres vytvořil program pp\_vod,  
ÚZEMÍ OBCE  
POVRCH ÚZEMÍ  
ČÍSLO PARCELNÍ  
VZDÁL. OBJEKTŮ A SMĚROVÝCH LOMŮ  
OZNAČENÍ VRCHOLOVÝCH BODŮ

(c)AutoPEN Liberec, tel:487953082, autopen@volny.cz


Brodslavy	
mokřad	
1060	1174
34.73	


VB

VB

MĚŘÍTKA 1:500/100

PŮVODNÍ TERÉN  
DNO HRÁZE  
UPRAVENÝ TERÉN- HRÁZ

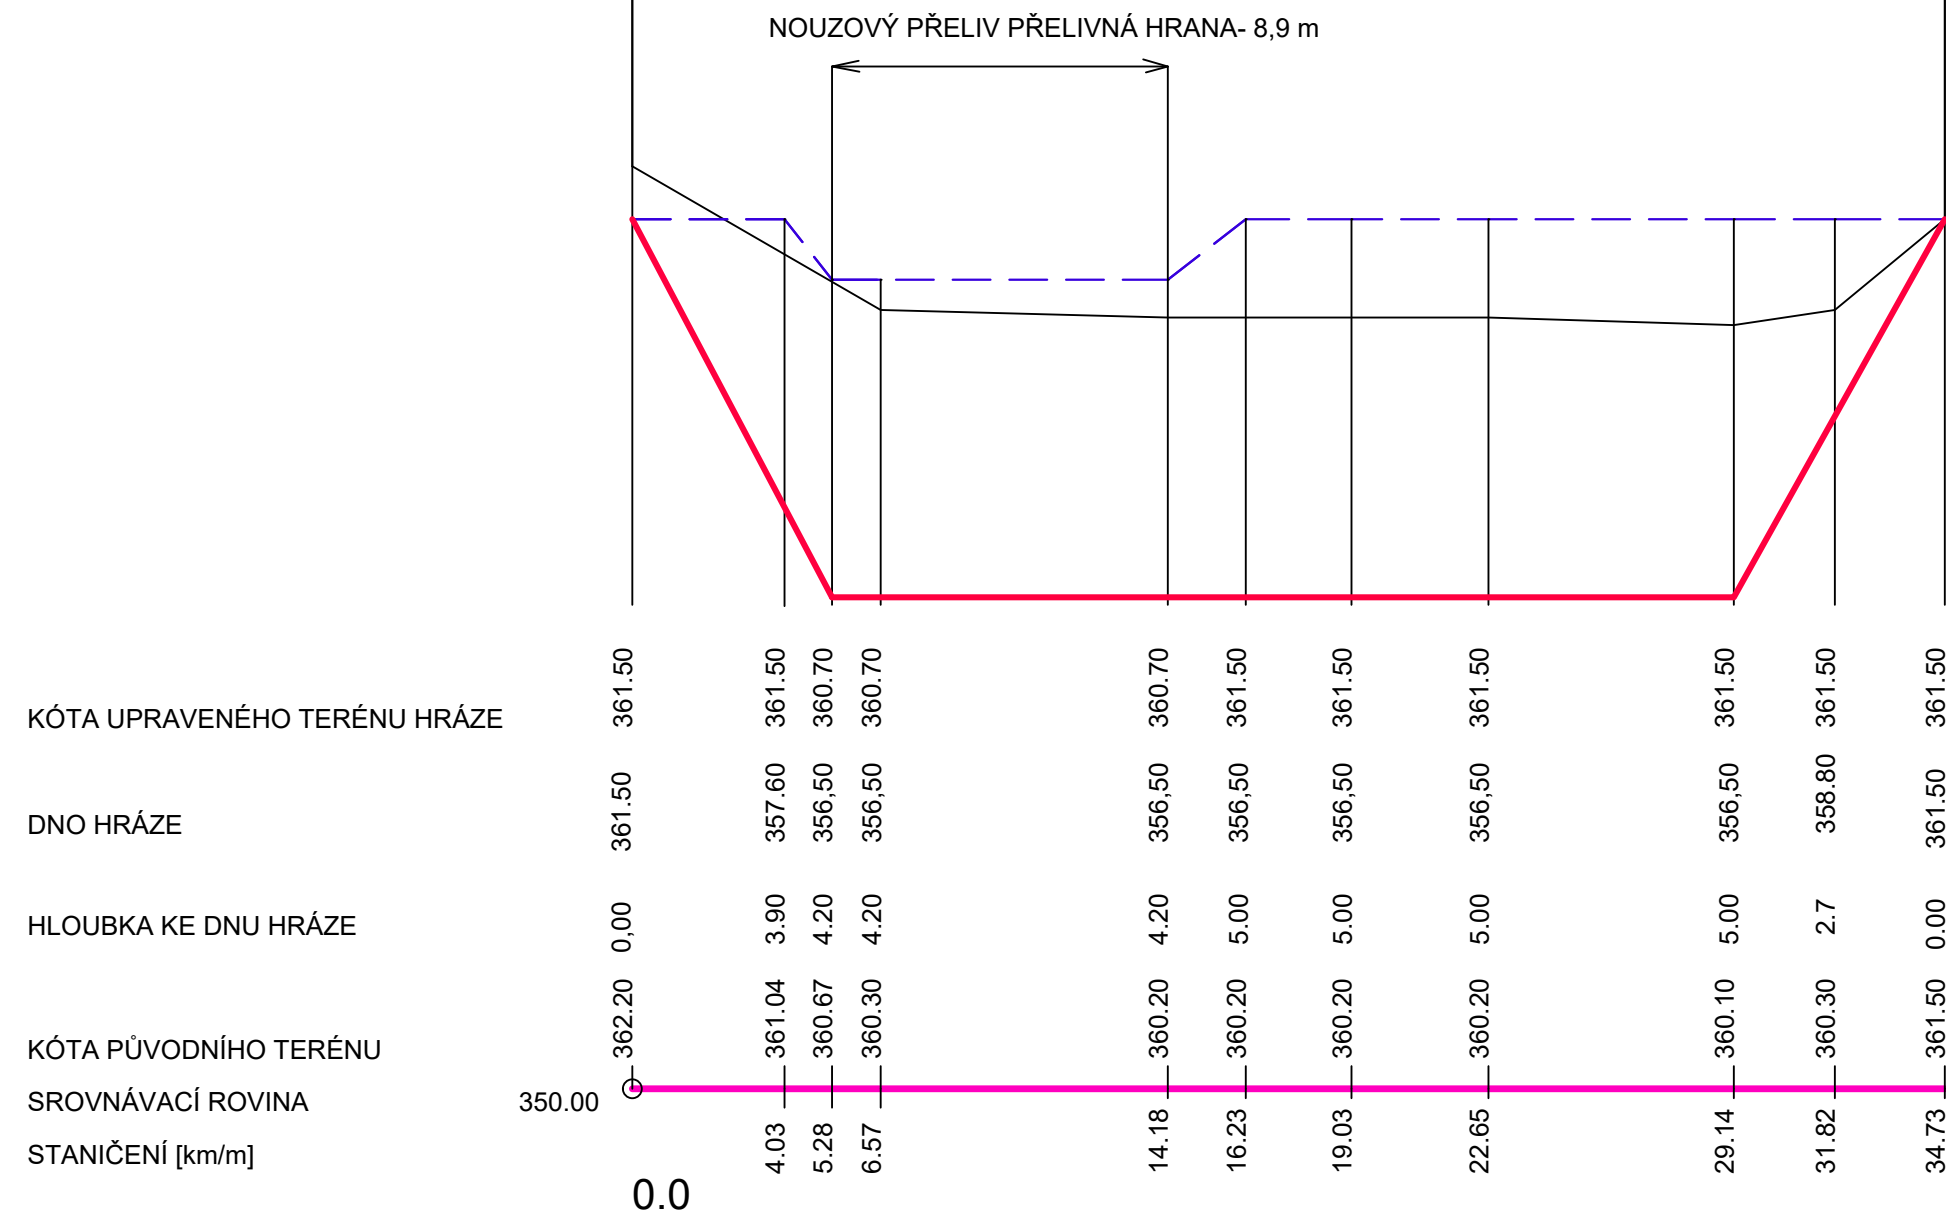

	Vedoucí projektant:	Ing. Martin Jelínek		
	Odpovědný projektant:	Ing. Martin Jelínek		
	Vypracoval	Ing. Martin Jelínek		
Investor - objednatel:	Státní pozemkový úřad, Krajský pozemkový úřad pro Plzeňský kraj, Pobočka Plzeň		Stupeň:	DUR, DSP,DPS
Obec - kraj	k.ú.Brodeslavy		Datum:	10/2021
Stavba - objekt: STAVBA VODOHOSPODÁŘSKÝCH OPATŘENÍ K.Ú BRODESLAVY SO 302 TŮŇ T1  PODÉLNÝ ŘEZ HRÁZÍ			Č. zakázky:	73/2021
			Počet form.:	A4
			Měřítko:	1:500/100
			Č. přílohy:	D.2.2.b.2