

Výkres vytvořil program pp_vod,
ÚZEMÍ OBCE
POVRCH ÚZEMÍ
ČÍSLO PARCELNÍ
VZDÁL. OBJEKTŮ A SMĚROVÝCH LOMŮ
OZNAČENÍ VRCHOLOVÝCH BODŮ

(c)AutoPEN Liberec, tel:487953082, autopen@volny.cz

Brodeslavy			
zeleň			
1061	1060	1061	1058
68.63			

MĚŘÍTKA 1:200/100

PŮVODNÍ TERÉN
DNO HRÁZE
UPRAVENÝ TERÉN- HRÁZ

PODÉLNÝ ŘEZ HRÁZÍ

KÓTA UPRAVENÉHO TERÉNU HRÁZE


HLOUBKA KE DNU HRÁZE


KÓTA DNA HRÁZE

KÓTA PŮVODNÍHO TERÉNU HRÁZE

SROVNÁVACÍ ROVINA

STANIČENÍ [km/m]

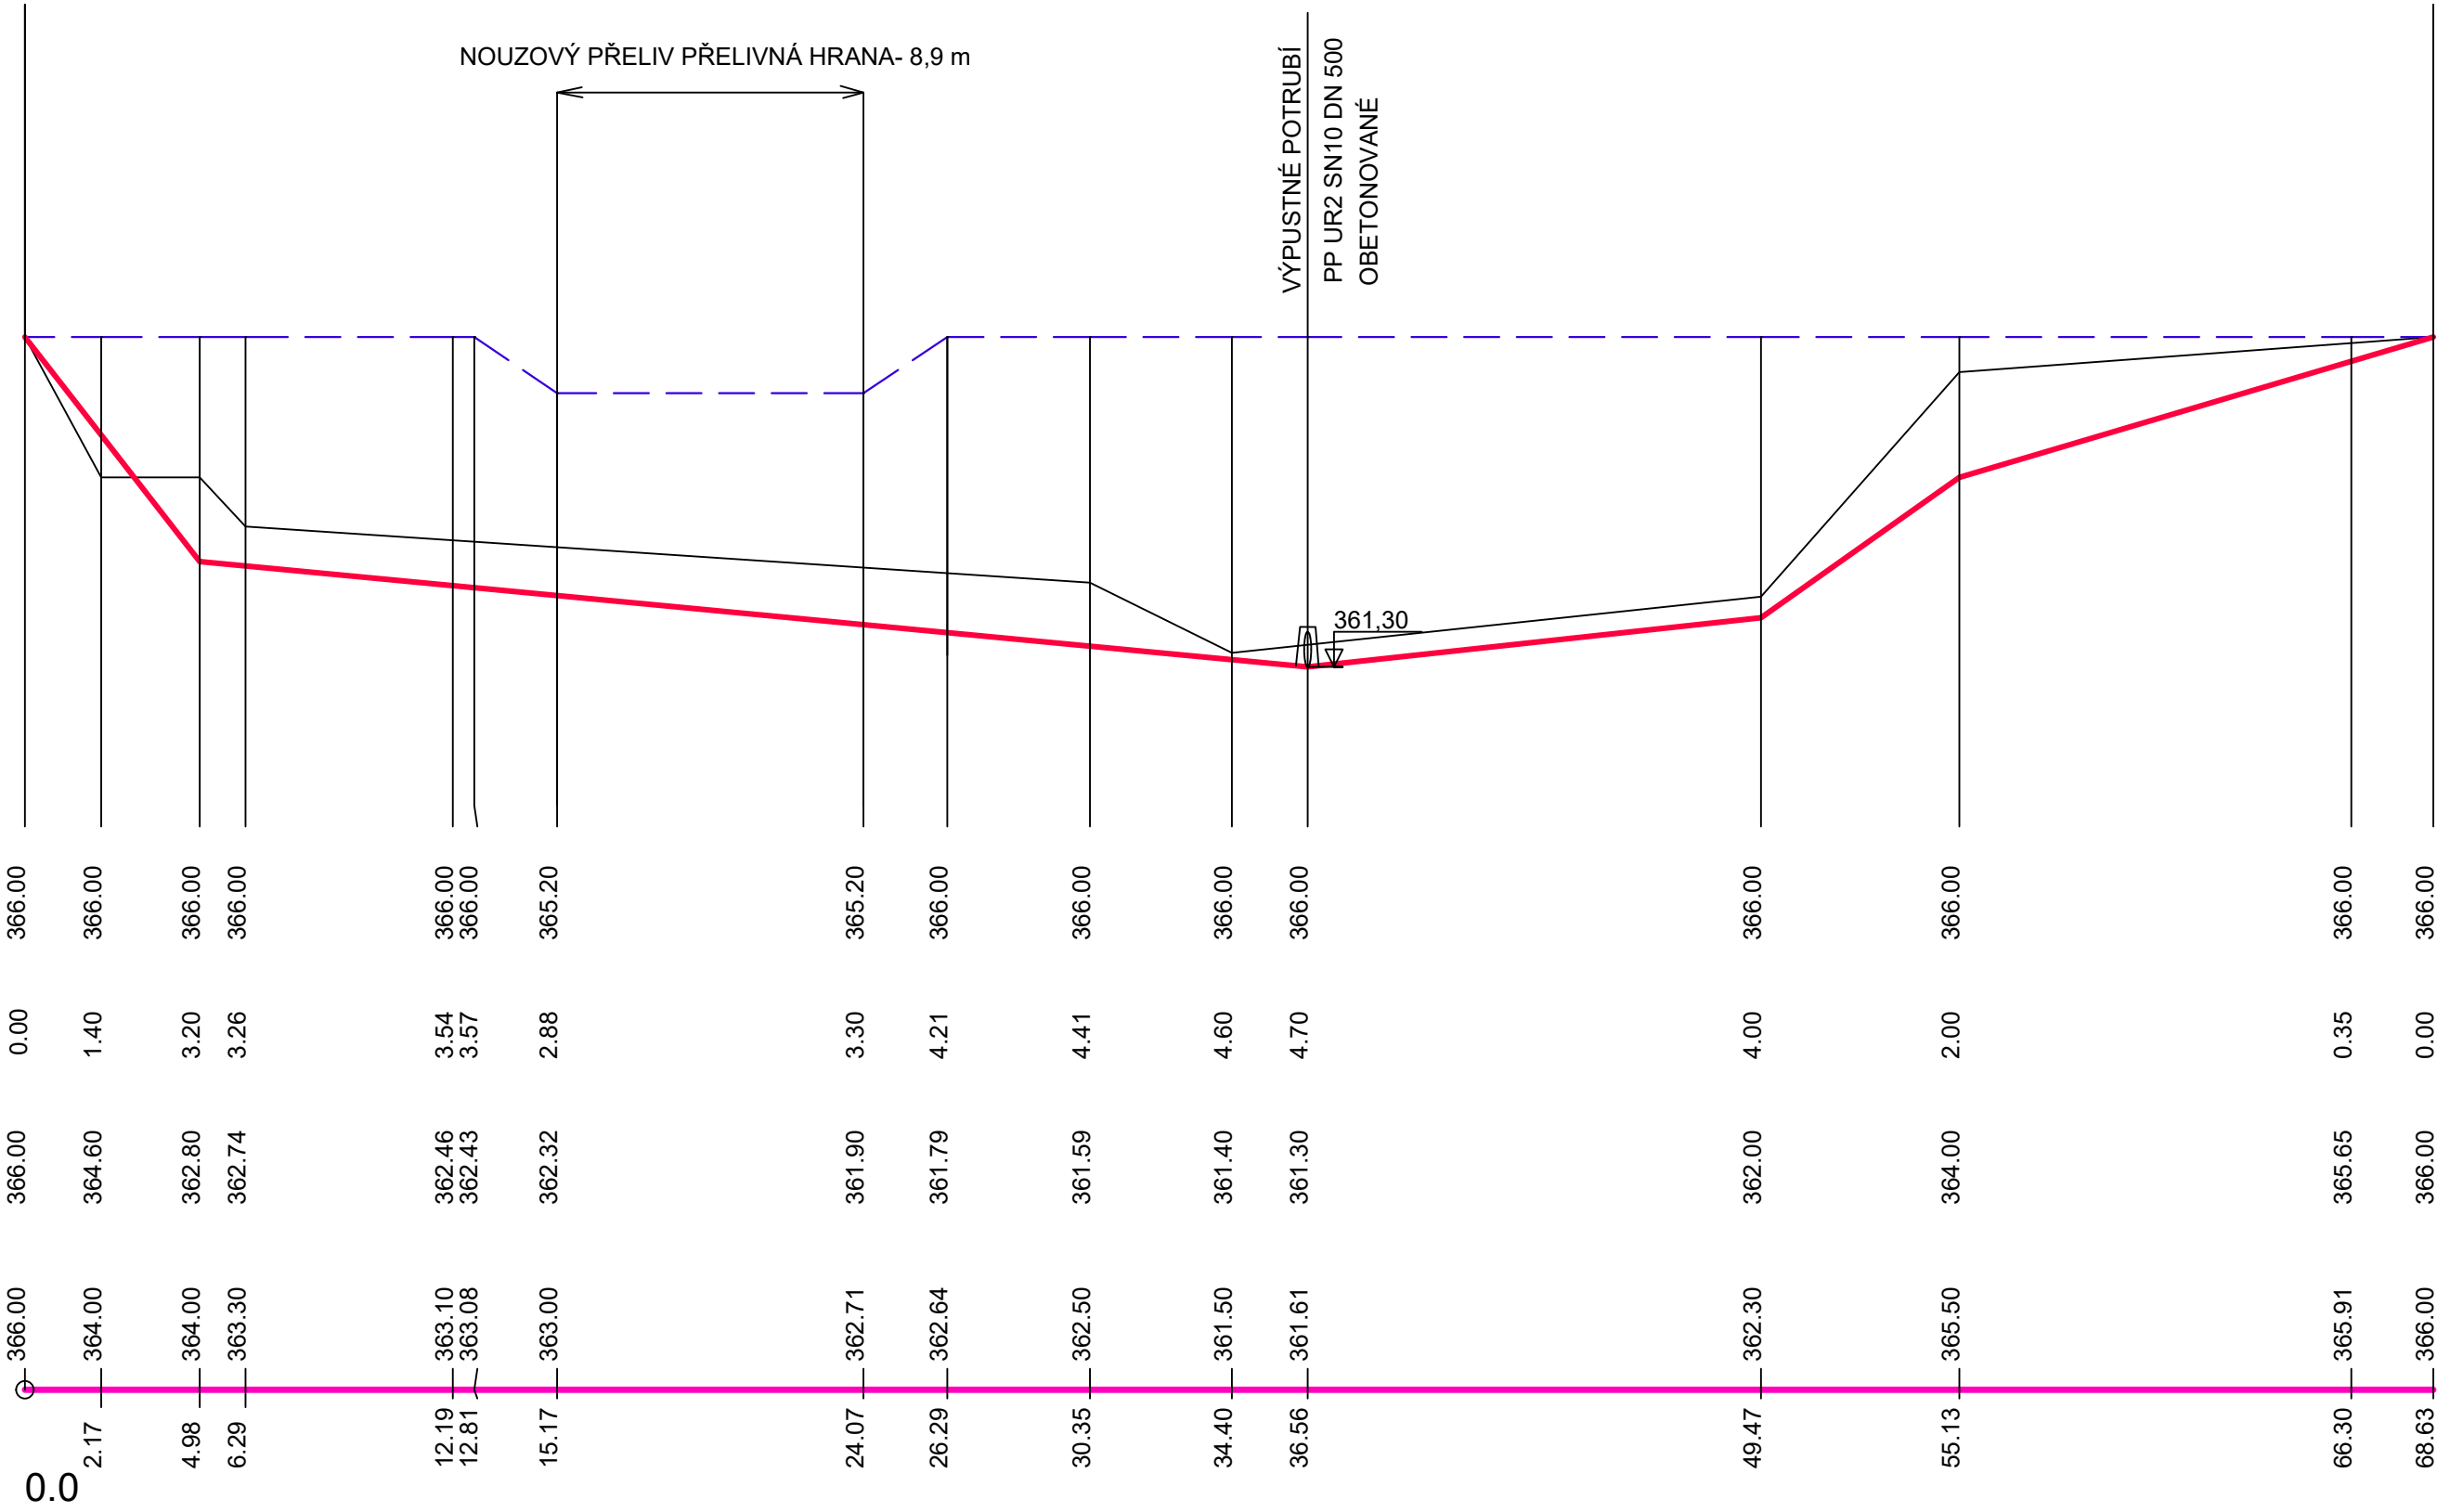

	Vedoucí projektant:	Ing. Martin Jelínek		
	Odpovědný projektant:	Ing. Martin Jelínek		
	Vypracoval	Ing. Martin Jelínek		
Investor - objednatel:	Státní pozemkový úřad, Krajský pozemkový úřad pro Plzeňský kraj, Pobočka Plzeň		Stupeň:	DUR, DSP,DPS
Obec - kraj	k.ú.Brodeslavy		Datum:	10/2021
Stavba - objekt:	STAVBA VODOHOSPODÁŘSKÝCH OPATŘENÍ K.Ú BRODESLAVY SO 301 NÁDRŽ MVN1		Č. zakázky:	73/2021
			Počet form.:	A4
			Měřítko:	1:200/100
PODÉLNÝ ŘEZ HRÁZÍ			Č. přílohy:	D.2.1.b.2