

Výkres vytvořil program pp\_vod,  
ÚZEMÍ OBCE  
POVRCH ÚZEMÍ  
ČÍSLO PARCELNÍ  
VZDÁL. OBJEKTŮ A SMĚROVÝCH LOMŮ  
OZNAČENÍ VRCHOLOVÝCH BODŮ

(c)AutoPEN Liberec, tel:487953082, autopen@volny.cz

Brodeslavy
mokřad
1060
36.56
VB
VB

LEGENDA TYPŮ ČAR  
PŮVODNÍ TERÉN  
UPRAVENÝ TERÉN  
DNO SEDIMENTU

MĚŘÍTKA 1:500/100

TUŇ T1  
ŘEZ E-E´

KÓTA UPRAVENÉHO TERÉNU


HLOUBKA SEDIMENTU


KÓTA SEDIMENTU

KÓTA PŮVODNÍHO TERÉNU

SROVNÁVACÍ ROVINA

STANIČENÍ [km/m]

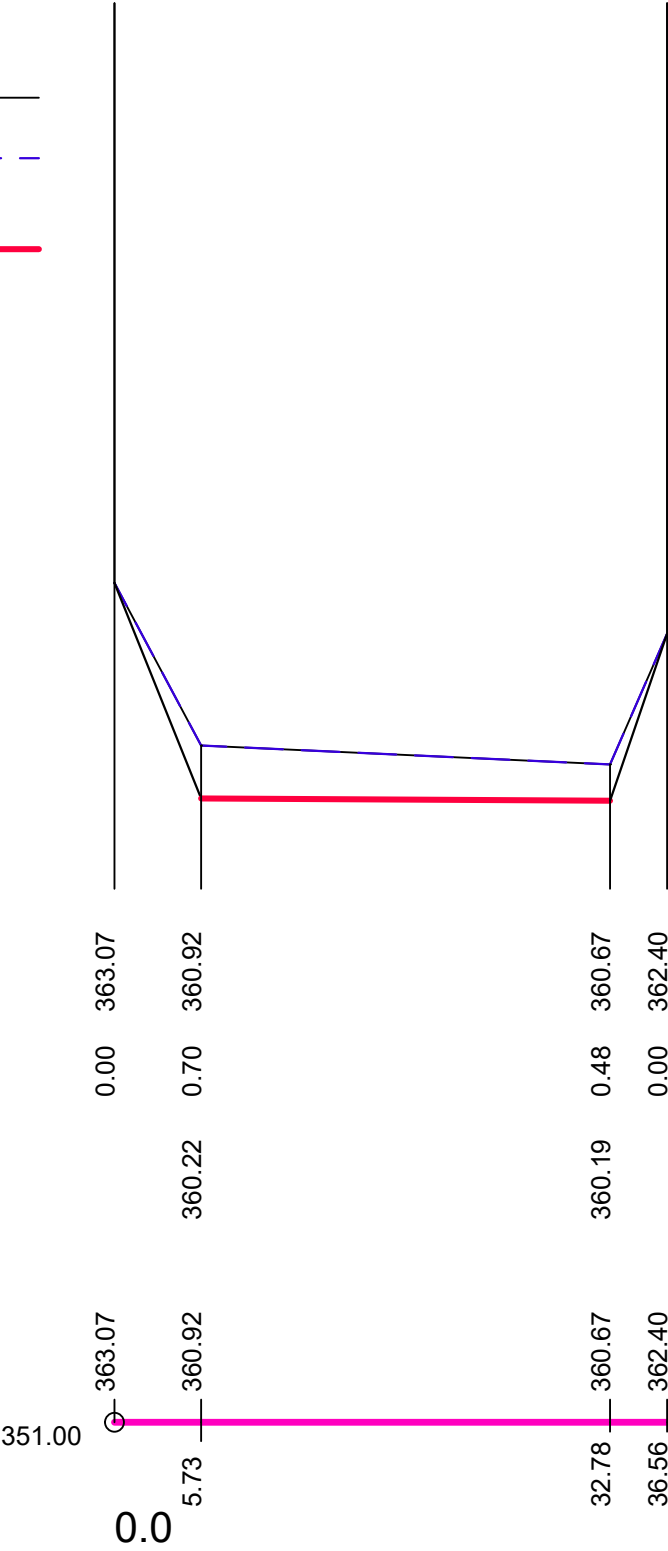

	Vedoucí projektant:	Ing. Martin Jelínek		
	Odpovědný projektant:	Ing. Martin Jelínek		
	Vypracoval	Ing. Martin Jelínek		
Investor - objednatel:	Státní pozemkový úřad, Krajský pozemkový úřad pro Plzeňský kraj, Pobočka Plzeň		Stupeň:	DUR, DSP, DPS
Obec - kraj	k.ú.Brodeslavy		Datum:	10/2021
Stavba - objekt:	STAVBA VODOHOSPODÁŘSKÝCH OPATŘENÍ K.Ú BRODESLAVY SO 304 ODBAHNĚNÍ		Č. zakázky:	73/2021
			Počet form.:	A4
			Měřítko:	1:500/100
ŘEZ E-E´			Č. přílohy:	D.2.4.b.3