

Výkres vytvořil program pp\_vod,

ÚZEMÍ OBCE

POVRCH ÚZEMÍ

ČÍSLO PARCELNÍ

VZDÁL. OBJEKTŮ A SMĚROVÝCH LOMŮ

OZNAČENÍ VRCHOLOVÝCH BODŮ

(c)AutoPEN Liberec, tel:487953082, autopen@volny.cz

Brodeslavy

zeleň

1064/1

46.73

VB

VB

MĚŘÍTKA 1:200/100

LEGENDA TYPŮ ČAR  
PŮVODNÍ TERÉN

UPRAVENÝ TERÉN

MĚŘÍTKA 1:200/100

MVN 1

ŘEZ B-B´


HLOUBKA VÝKOPU OD.P.T.


KÓTA UPRAVENÉHO TERÉNU

KÓTA PŮVODNÍHO TERÉNU

SROVNÁVACÍ ROVINA

STANIČENÍ [km/m]

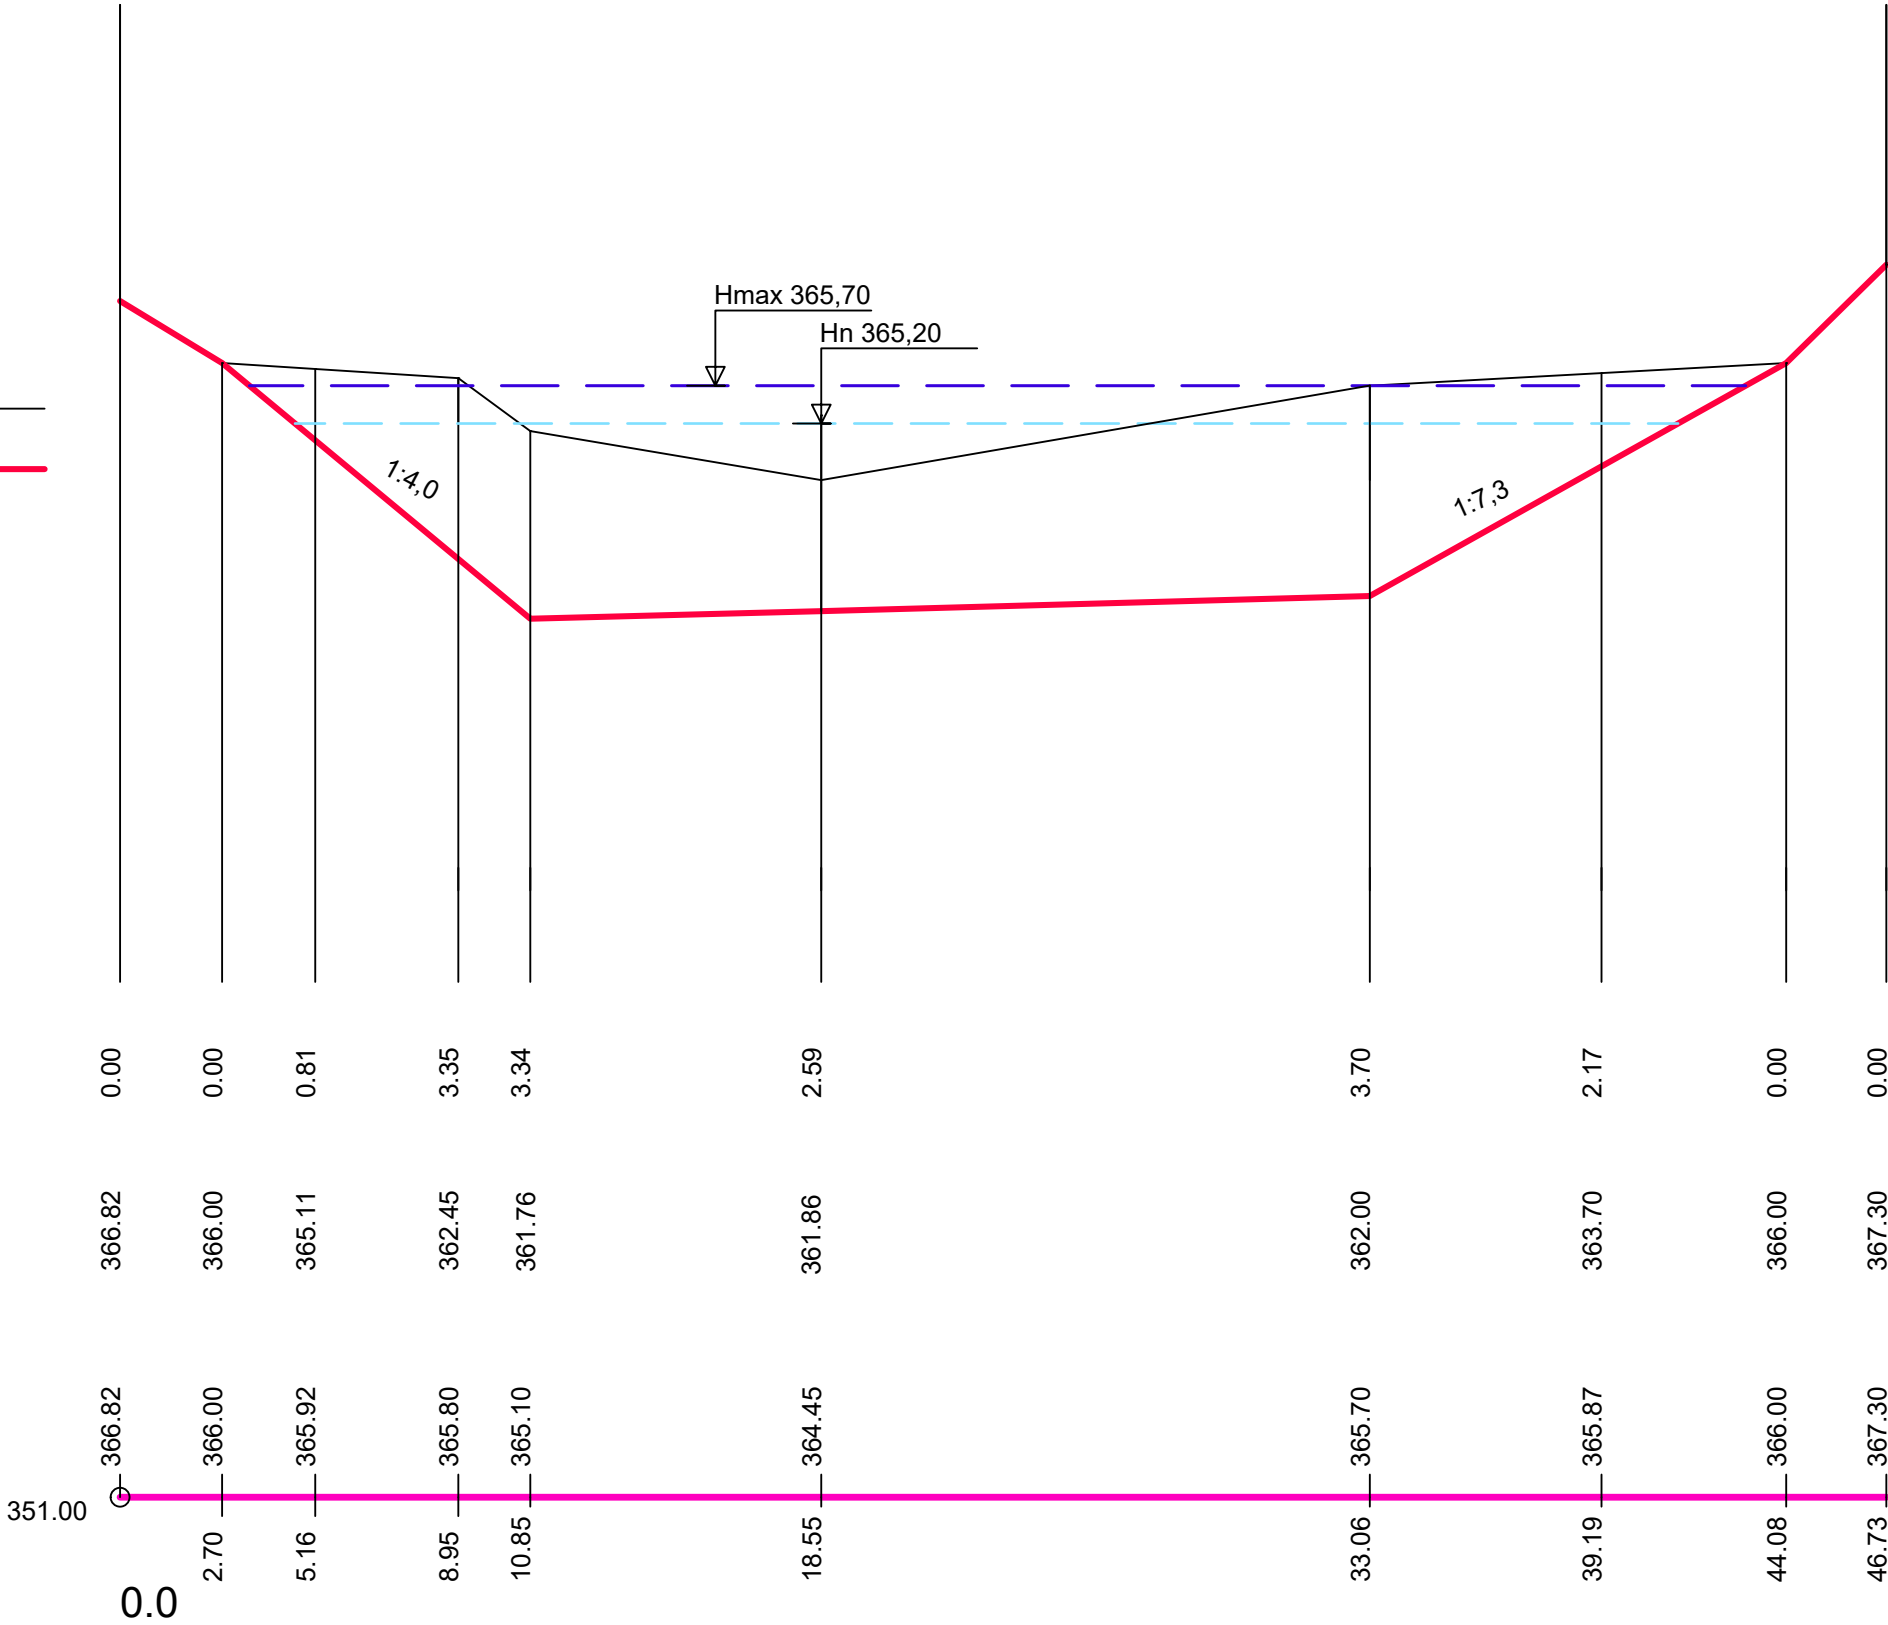

	Vedoucí projektant:	Ing. Martin Jelínek		
	Odpovědný projektant:	Ing. Martin Jelínek		
	Vypracoval	Ing. Martin Jelínek		
Investor - objednatel:	Státní pozemkový úřad, Krajský pozemkový úřad pro Plzeňský kraj, Pobočka Plzeň		Stupeň:	DUR, DSP,DPS
Obec - kraj	k.ú.Brodeslavy		Datum:	10/2021
Stavba - objekt: STAVBA VODOHOSPODÁŘSKÝCH OPATŘENÍ K.Ú BRODESLAVY SO 301 NÁDRŽ MVN1			Č. zakázky:	73/2021
			Počet form.:	A4
			Měřítko:	1:200/100
			PŘÍČNÝ ŘEZ B-B´	