

Výkres vytvořil program pp_vod,
ÚZEMÍ OBCE
POVRCH ÚZEMÍ
ČÍSLO PARCELNÍ
VZDÁL. OBJEKTŮ A SMĚROVÝCH LOMŮ
OZNAČENÍ VRCHOLOVÝCH BODŮ

(c)AutoPEN Liberec, tel:487953082, autopen@volny.cz

Brodeslavy
mokřad
1060
41.13
VB

LEGENDA TYPŮ ČAR

MĚŘÍTKA 1:200/100

LEGENDA TYPŮ ČAR
PŮVODNÍ TERÉN
UPRAVENÝ TERÉN


T1
ŘEZ E-E´


UPRAVENÝ TERÉN

HLOUBKA VÝKOPU OD P.T.

KÓTA PŮVODNÍHO TERÉNU

SROVNÁVACÍ ROVINA
STANIČENÍ [km/m]

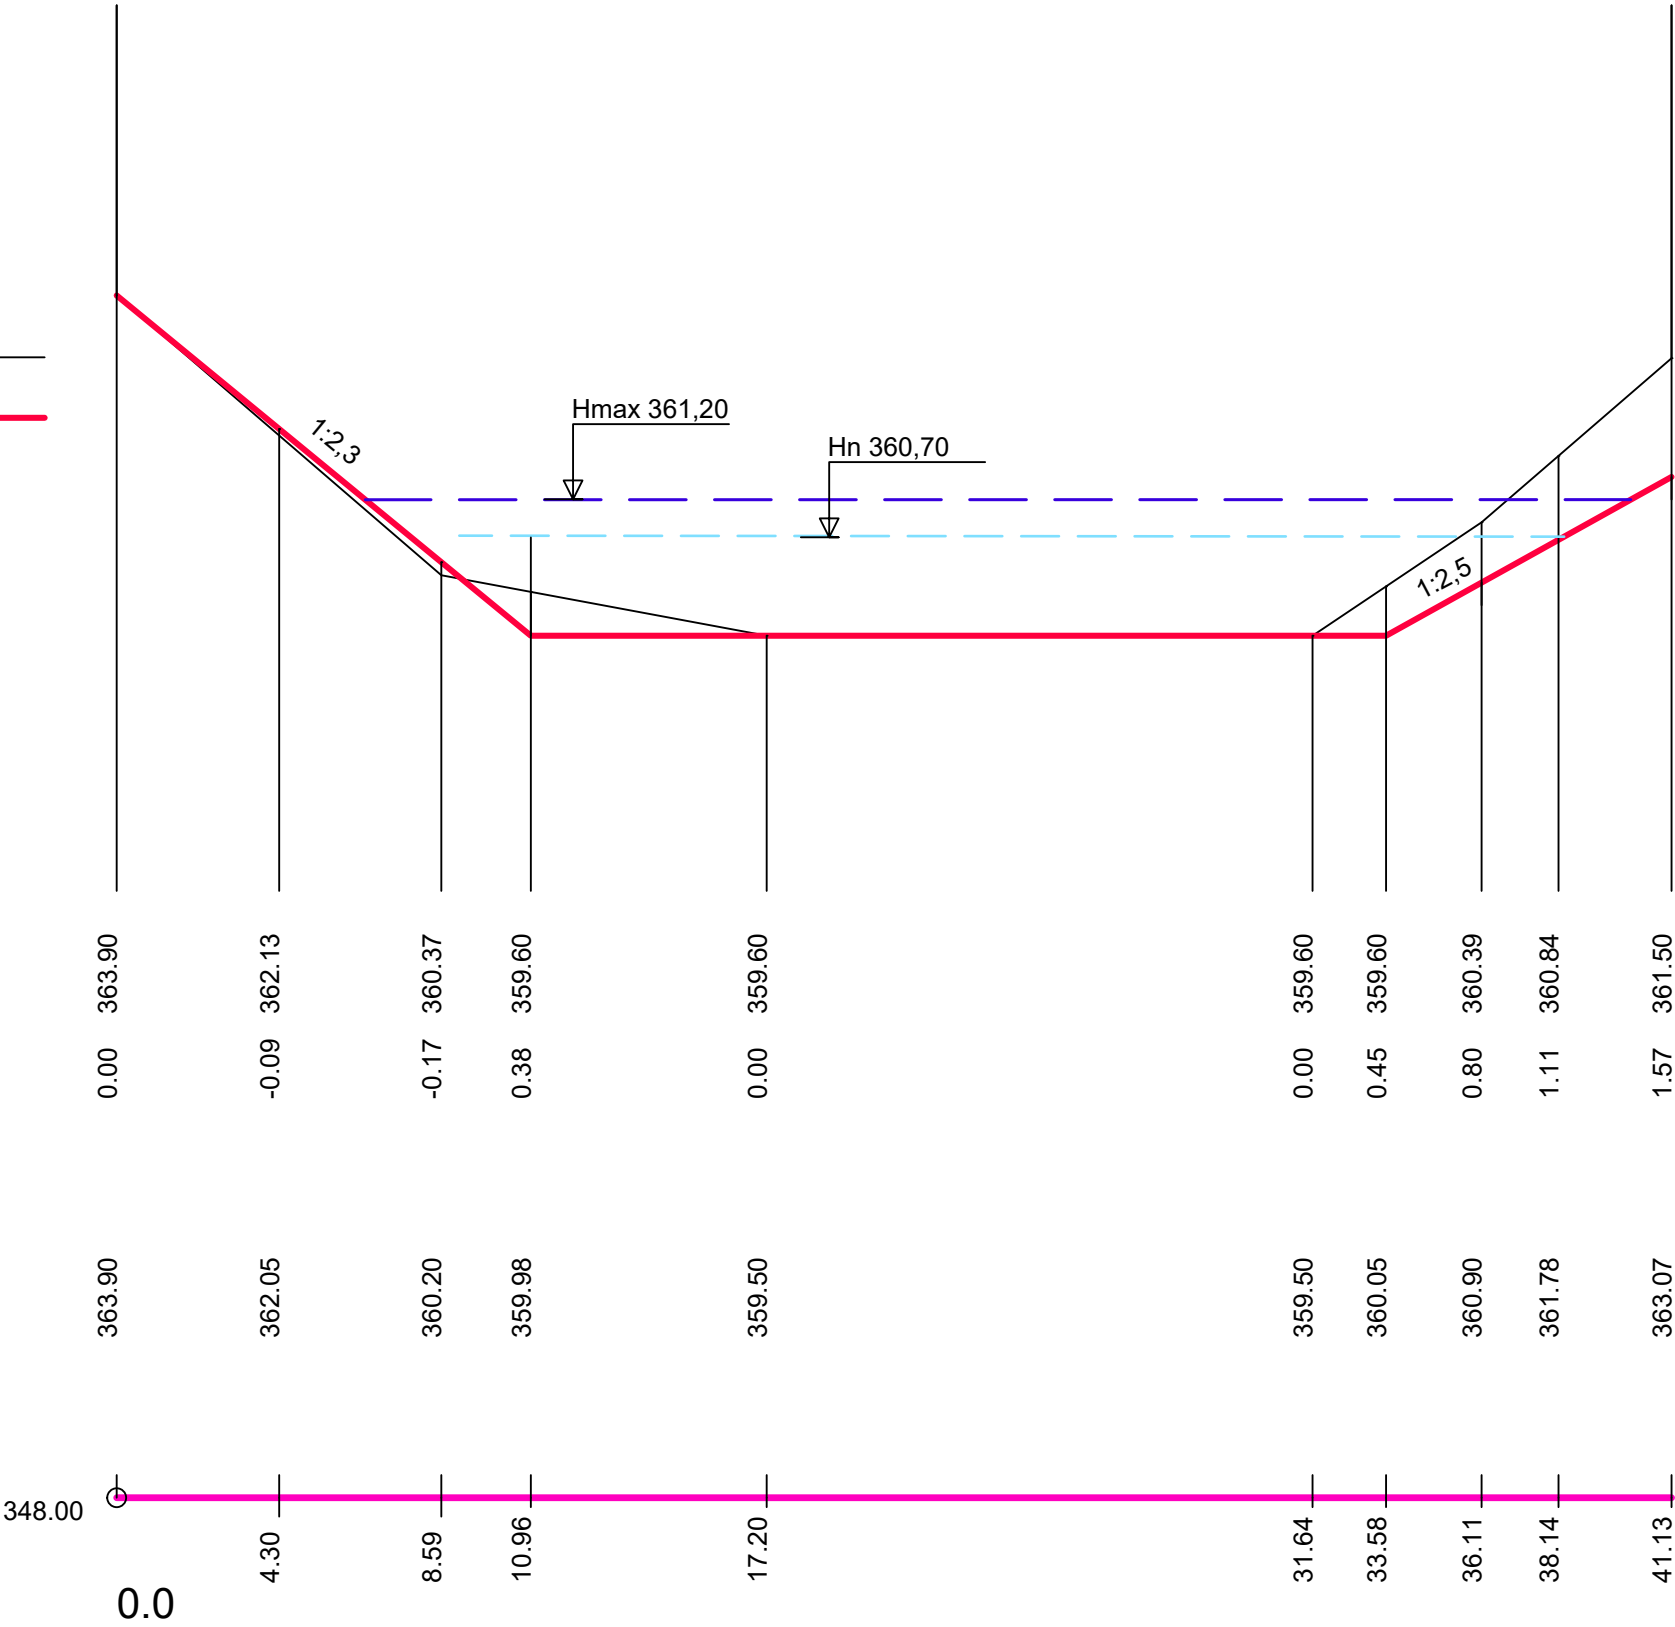

	Vedoucí projektant:	Ing. Martin Jelínek		
	Odpovědný projektant:	Ing. Martin Jelínek		
	Vypracoval	dle profesí		
Investor - objednatel:	Státní pozemkový úřad, Krajský pozemkový úřad pro Plzeňský kraj, Pobočka Plzeň		Stupeň:	DUR, DSP,DPS
Obec - kraj	k.ú.Brodeslavy		Datum:	10/2021
Stavba - objekt:	STAVBA VODOHOSPODÁŘSKÝCH OPATŘENÍ K.Ú BRODESLAVY SO 302 TŮŇ T1		Č. zakázky:	73/2021
			Počet form.:	A4
			Měřítko:	1:200/100
			Č. přílohy:	D.2.2.b.5
PŘÍČNÝ ŘEZ E-E´				