


Výkres vytvořil program pp\_vod,  
ÚZEMÍ OBCE  
POVRCH ÚZEMÍ  
ČÍSLO PARCELNÍ  
VZDÁL. OBJEKTŮ A SMĚROVÝCH LOMŮ  
OZNAČENÍ VRCHOLOVÝCH BODŮ


(c)AutoPEN Liberec, tel:487953082, autopen@volny.cz	
Brodslavy	
mokřad- hráz- les	
1174	1060
75.88	
VB	
VB	

LEGENDA TYPŮ ČAR  
PŮVODNÍ TERÉN  
UPRAVENÝ TERÉN  
MĚŘÍTKA 1:200/100

TUŇ T1

ŘEZ F-F'

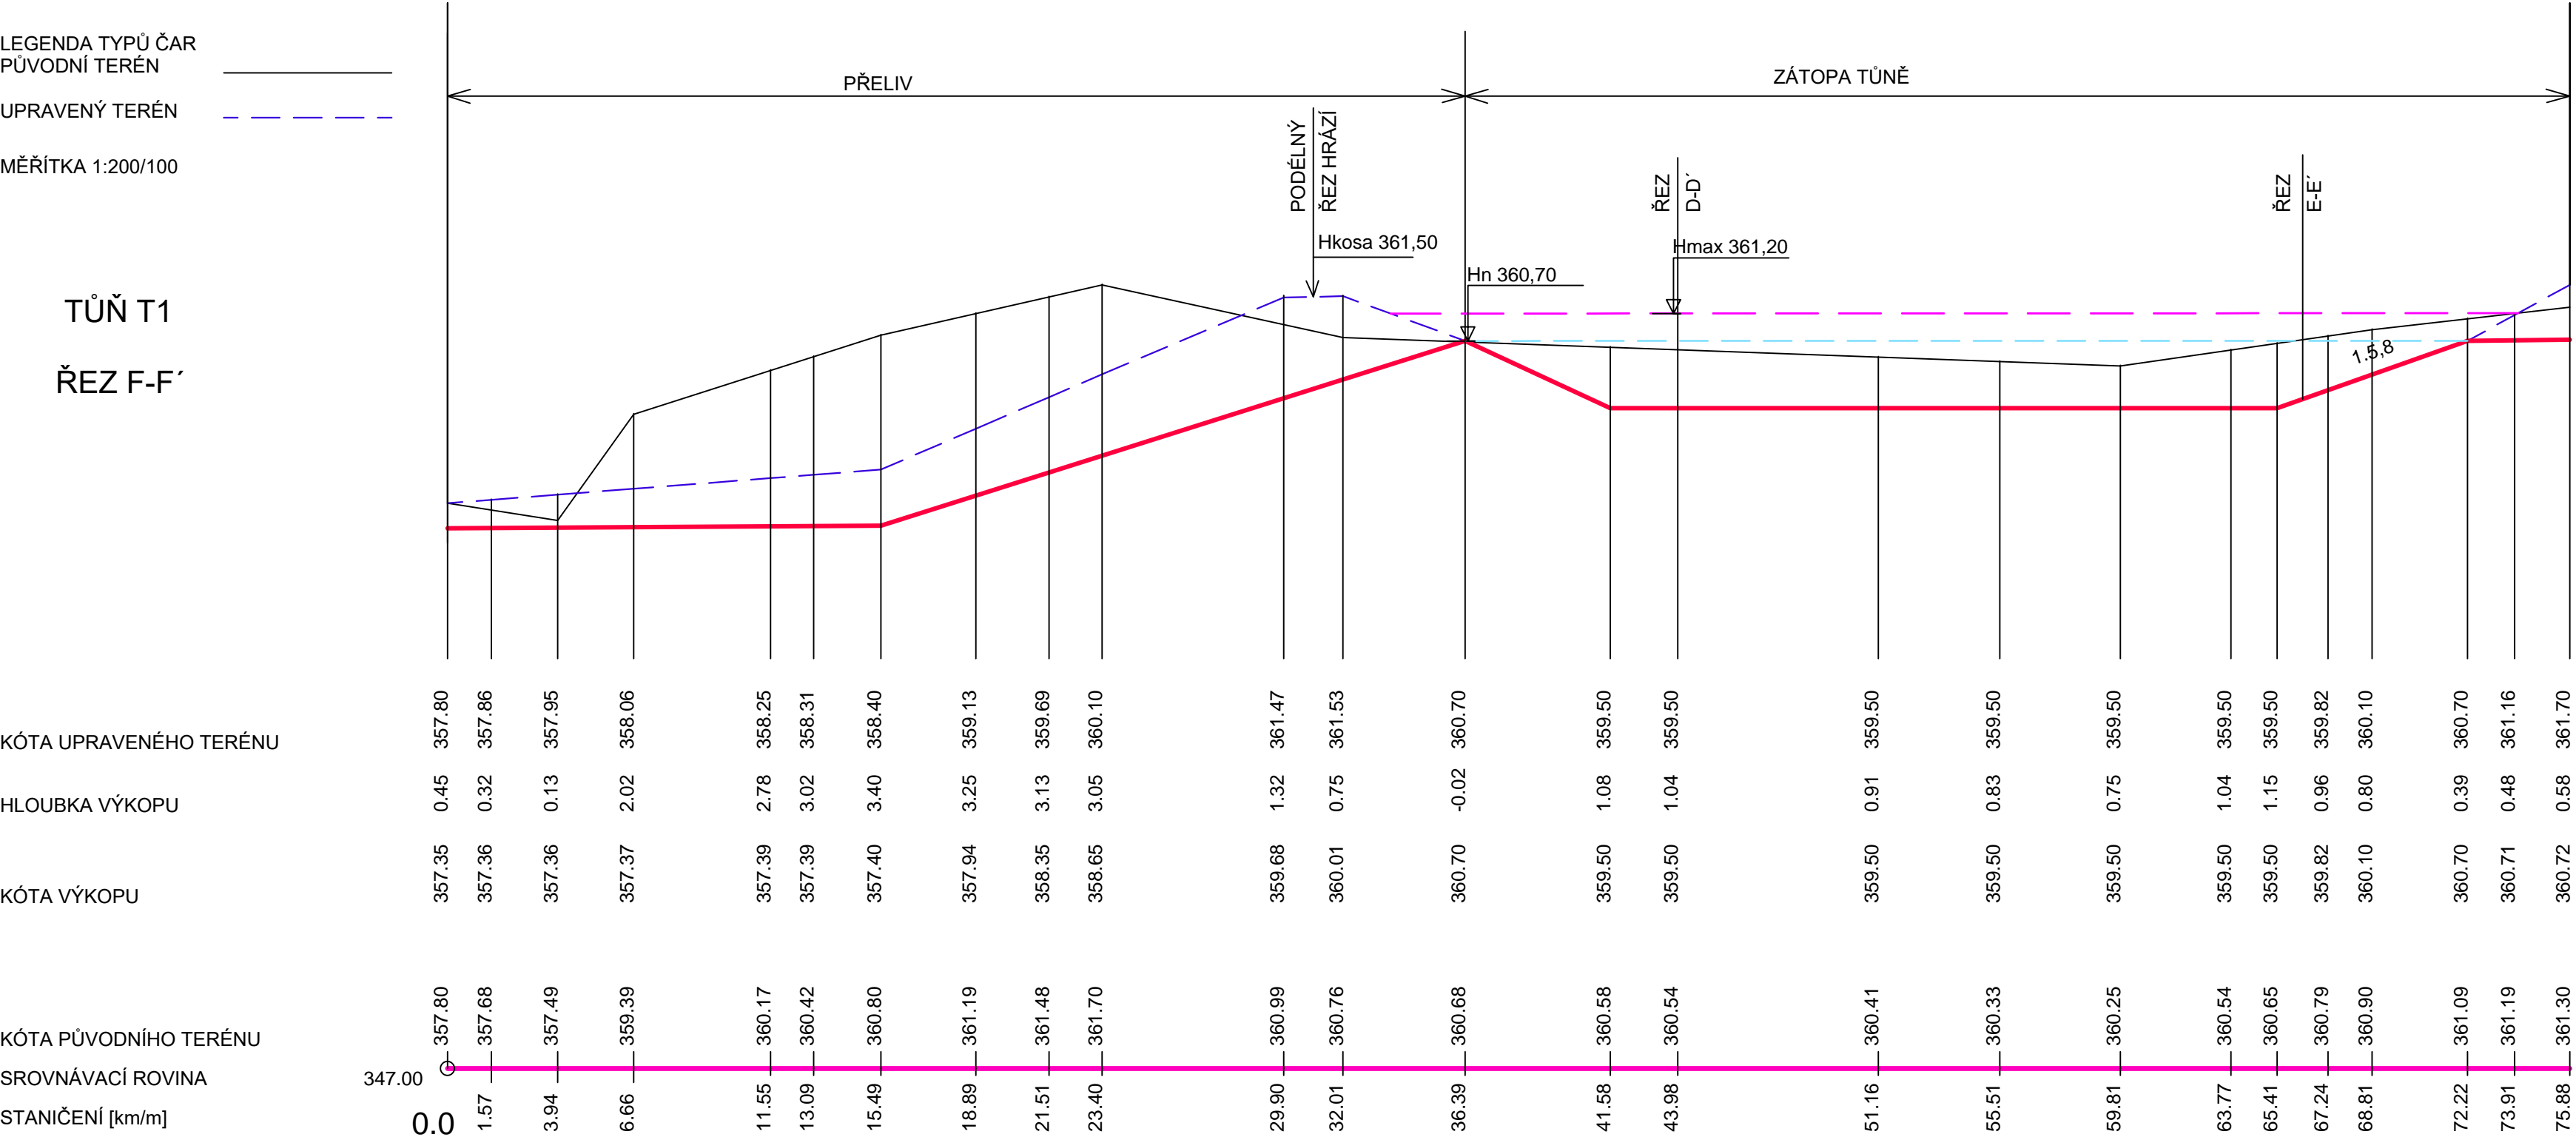

	Vedoucí projektant:	Ing. Martin Jelínek		
	Odpovědný projektant:	Ing. Martin Jelínek		
	Vypracoval	Ing. Martin Jelínek		
Investor - objednatel:	Státní pozemkový úřad, Krajský pozemkový úřad pro Plzeňský kraj, Pobočka Plzeň		Stupeň:	DUR, DSP,DPS
Obec - kraj	k.ú.Brodslavy		Datum:	10/2021
Stavba - objekt:	STAVBA VODOHOSPODÁŘSKÝCH OPATŘENÍ K.Ú BRODESLAVY SO 302 TUŇ T1		Č. zakázky:	73/2021
			Počet form.:	A4
			Měřítko:	1:200/100
			Č. přílohy:	D.2.2.b.6
PODÉLNÝ ŘEZ F-F'				