

Výkres vytvořil program pp_vod,
ÚZEMÍ OBCE
POVRCH ÚZEMÍ
ČÍSLO PARCELNÍ
VZDÁL. OBJEKTŮ A SMĚROVÝCH LOMŮ
OZNAČENÍ VRCHOLOVÝCH BODŮ

(c)AutoPEN Liberec, tel:487953082, autopen@volny.cz


Brodeslavy
mokřad
1060
31.20


VBVB

LEGENDA TYPŮ ČAR
PŮVODNÍ TERÉN
UPRAVENÝ TERÉN
DNO SEDIMENTU
MĚŘÍTKA 1:500/100

T1
D-D´

KÓTA PŮVODNÍHO TERÉNU
MOCNOST SEDIMENTU
KOTA NOVÉHO TERÉNU
KOTA SEDIMENTU
SROVNÁVACÍ ROVINA
STANIČENÍ [km/m]

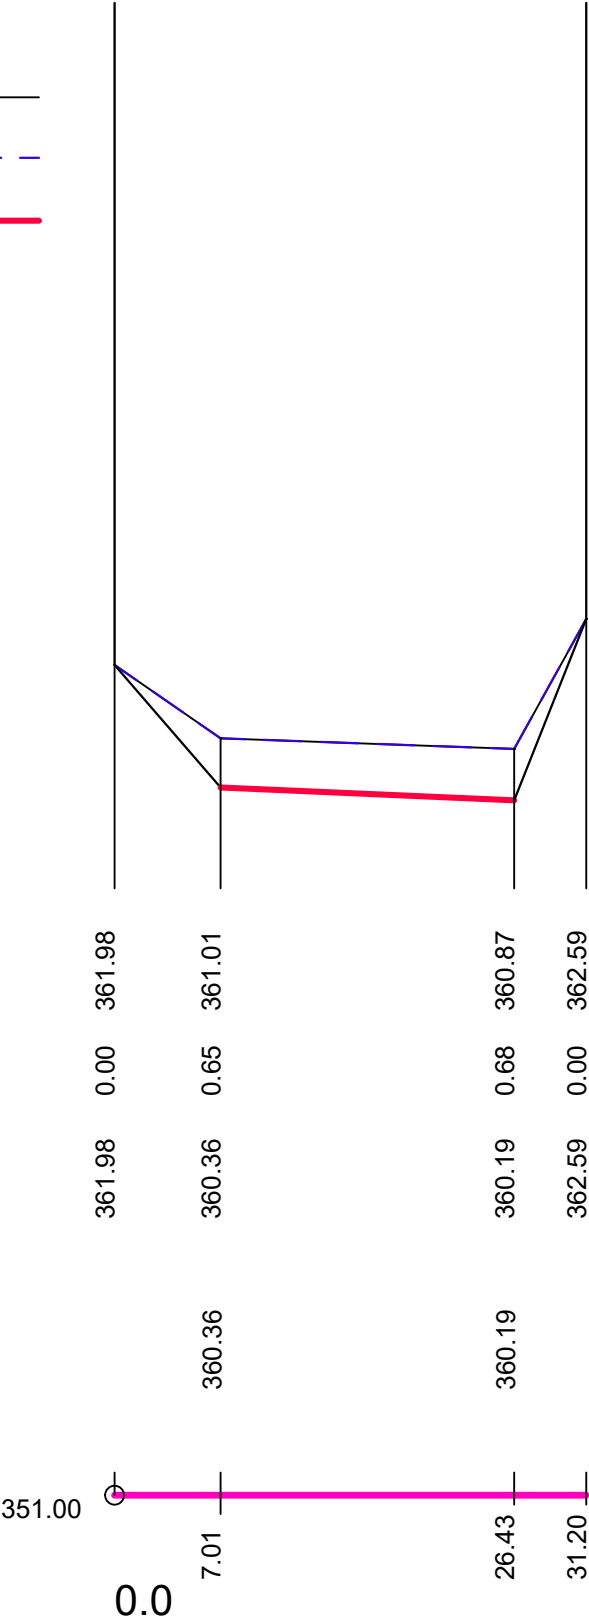

	Vedoucí projektant:	Ing. Martin Jelínek		
	Odpovědný projektant:	Ing. Martin Jelínek		
	Vypracoval	Ing. Martin Jelínek		
Investor - objednatel:	Státní pozemkový úřad, Krajský pozemkový úřad pro Plzeňský kraj, Pobočka Plzeň		Stupeň:	DUR, DSP,DPS
Obec - kraj	k.ú.Brodeslavy		Datum:	10/2021
Stavba - objekt:	STAVBA VODOHOSPODÁŘSKÝCH OPATŘENÍ K.Ú BRODESLAVY SO 304 ODBAHNĚNÍ		Č. zakázky:	73/2021
			Počet form.:	A4
			Měřítko:	1:250
PŘÍČNÝ ŘEZ D-D´			Č. přílohy:	D.2.4.b.2