

KATASTRÁLNÍ ÚZEMÍ
DRUH POZEMKU

Maršov u Uherského Brodu
ostatní plocha

Podélný profil PŘ1
měř. 1:1000/100

KÓTY NIVELETY

KÓTY TERÉNU

SROVNÁVACÍ ROVINA (BpV)

STANIČNÍ (km)

STANIČNÍ (m)

ČÍSLA PŘÍČNÝCH ŘEZŮ

VZDÁLENOSTI PŘÍČNÝCH ŘEZŮ

SKLON (‰) - DÉLKA (m)

SMĚROVÉ POMĚRY

ZÚ km 0,000
kamenný práh
s prolitím betonem

km 0,0075 napojení/dřevěného příkopu - PB

km 0,060
kamenný práh s prolitím betonem

km 0,1125 propust DN 800
Propust P8 - rekonstrukce
km 0,120
kamenný práh s prolitím betonem


km 0,150
kamenný práh s prolitím betonem

km 0,1945
kamenný práh s prolitím betonem


km 0,228 propust DN 600
Propust P9 - rekonstrukce na DN800

km 0,263
kamenný práh
s prolitím betonem

km 0,306
kamenný práh
s prolitím betonem

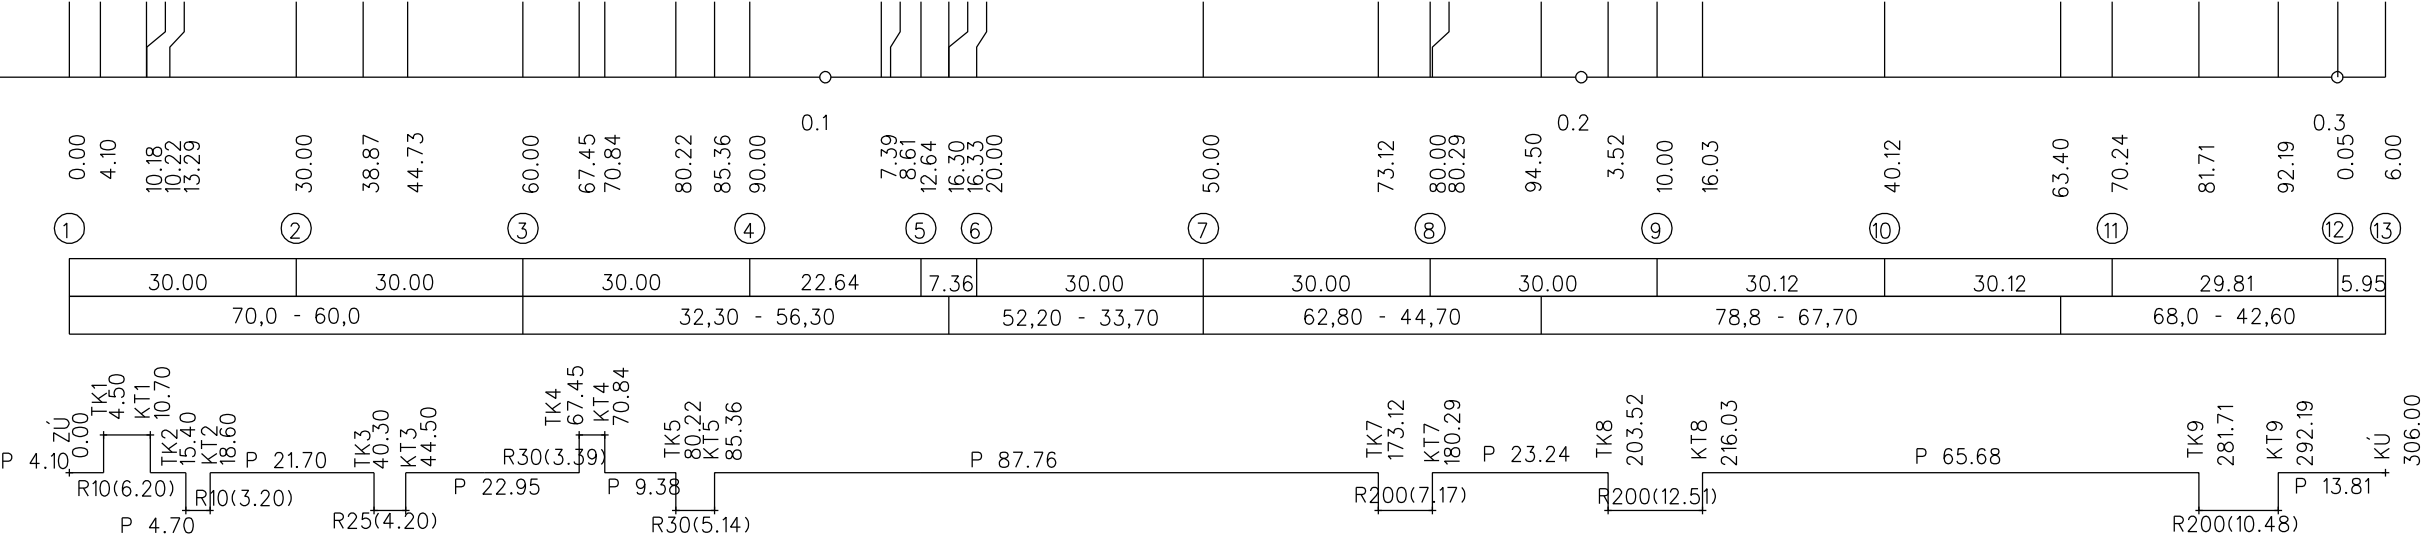

VÝŠKOVÝ SYSTÉM: BpV

Vypracoval	Zodpov. projektant	Hl. ing. projektu	Vedoucí střediska		AGPOL s.r.o. Jungmannova 153/12 779 00 Olomouc Česká republika	
Opluštilová Alena	Ing. Skácel Miroslav	Ing. Skácel Miroslav	Ing. Vaculín O., Ph.D.			
<i>Opluší se kromě</i>	<i>IKS</i>	<i>IKS</i>	<i>IKS</i>			
Místo stavby	k.ú. Maršov u Uh. Brodu		Kraj	Zlínský	Počet formátů	6 A4
Investor	ČR - SPÚ, KPÚ pro Zlínský kraj			Datum	08/2022	
Akce - objekt	SO 01 Protierozní a vodohospodářská opatření SDSO1, MEZ1, MEZ2, PŘ1, PŘ2, PŘ3a, PŘ3b, PRU1, k.ú. Maršov u Uherského Brodu a k.ú. Pašovice na Moravě				Stupeň	DSP+DPS
					Zakázkové číslo	2987/060
					Archivní číslo	2987
Příloha	UČ1 - Severní část Podélný profil příkop PŘ1			Měřítko	Číslo výkresu	
				1:1000/100	D.1.b.2.1	