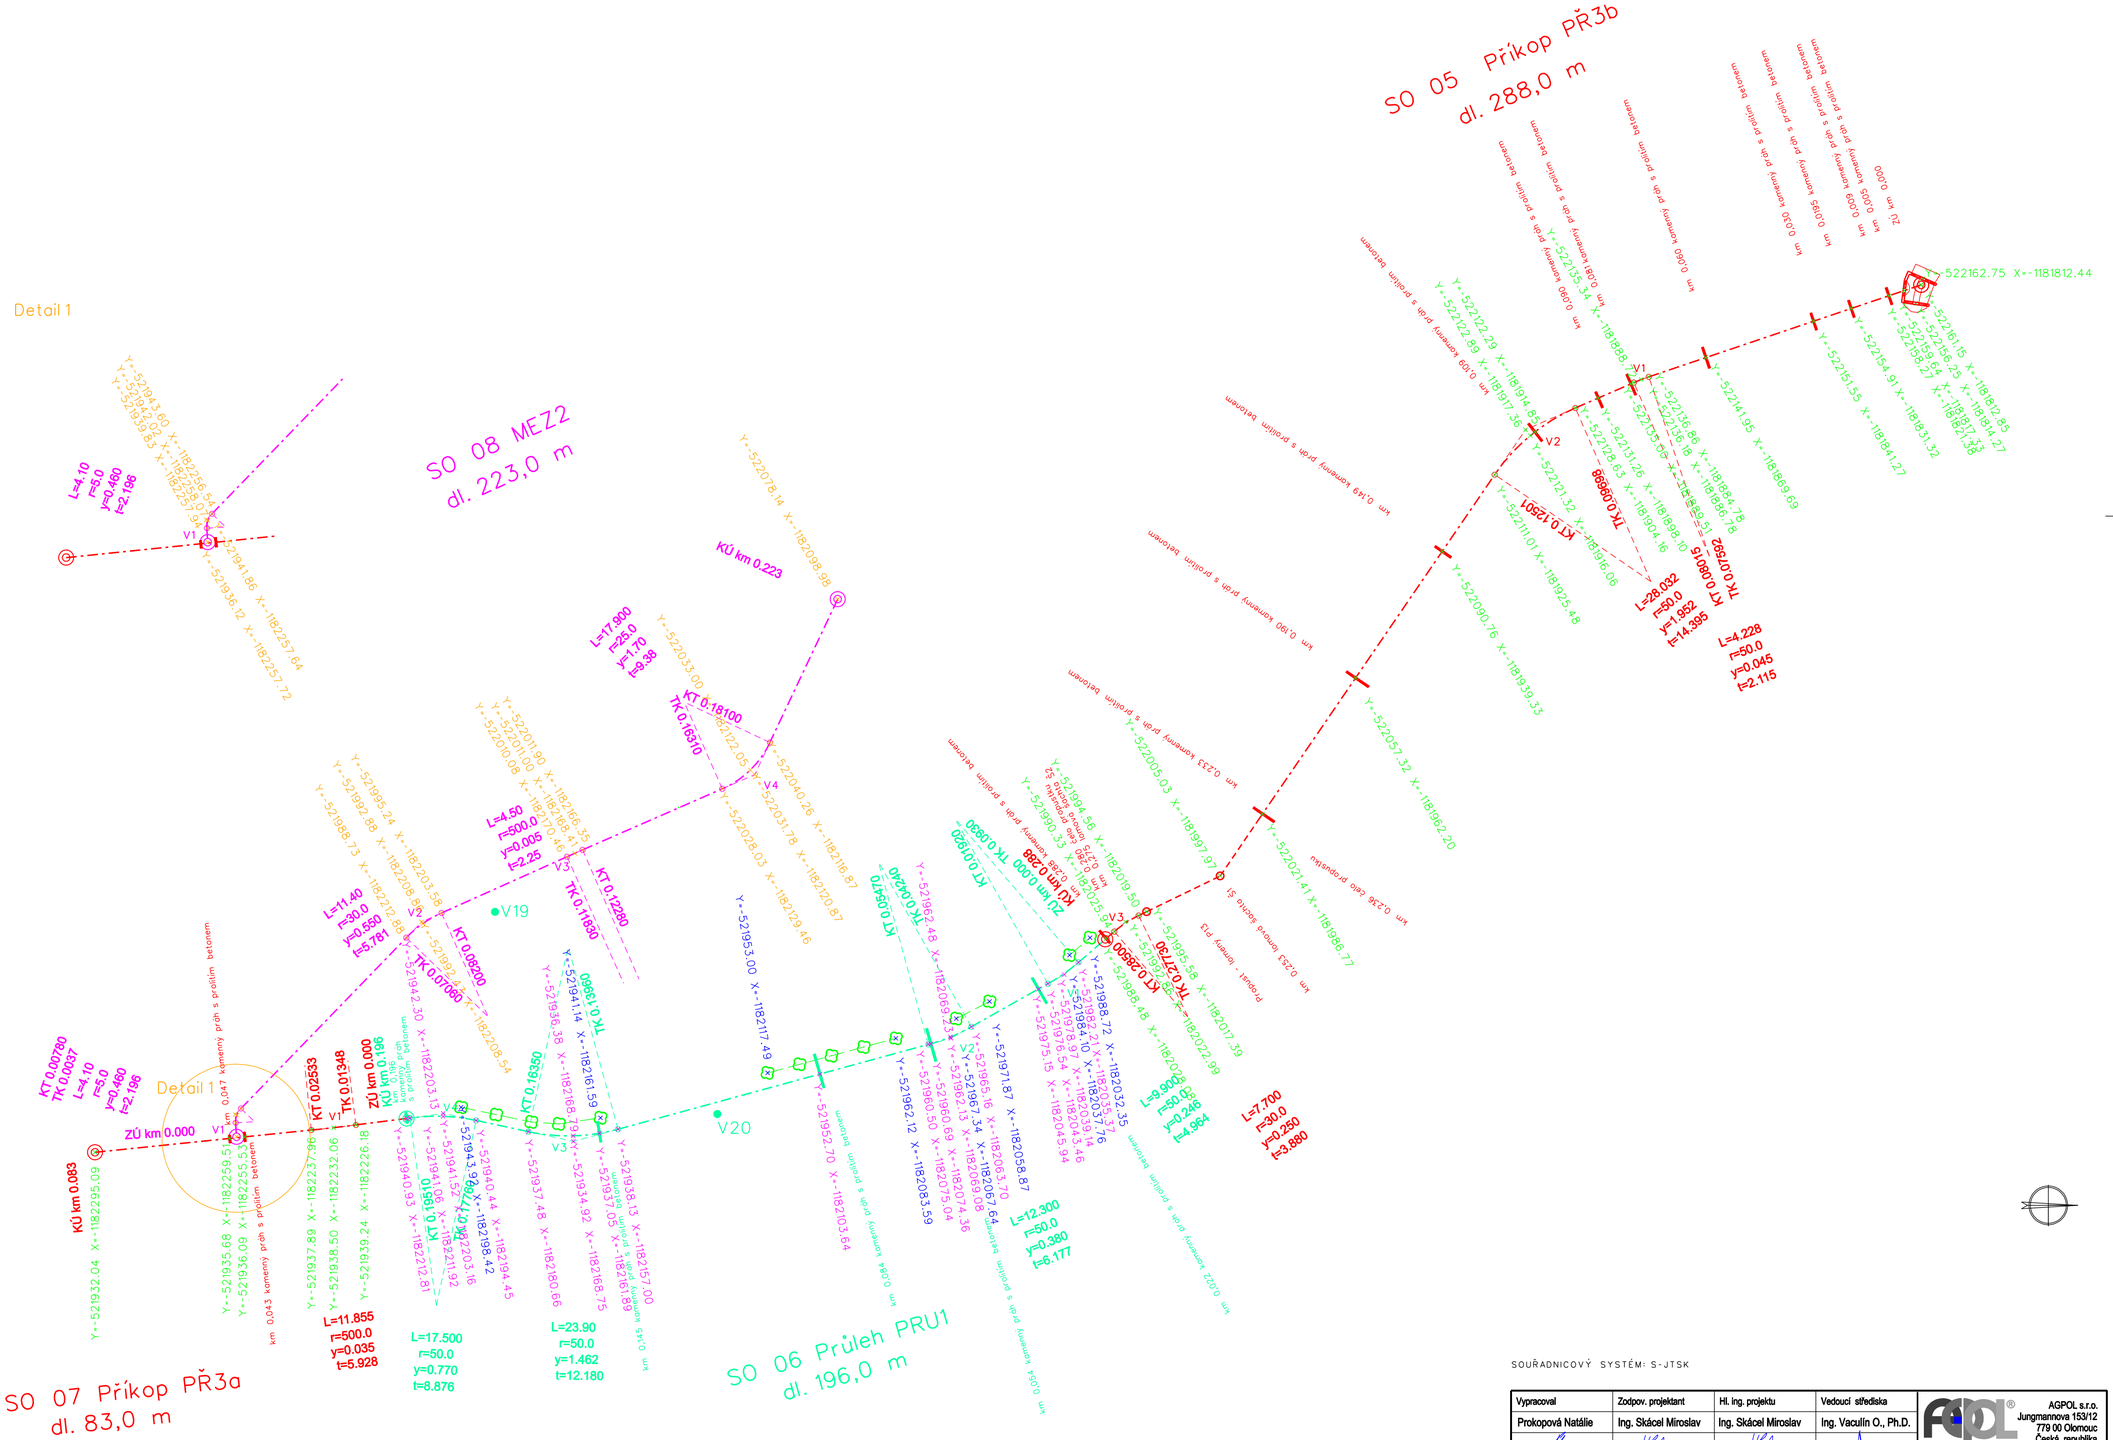

SOUŘADNICOVÝ SYSTÉM: S-JTSK

Vypracoval	Zodpov. projektant	Hl. ing. projektu	Vedoucí střediska
Prokopová Natálie	Ing. Skácel Miroslav	Ing. Skácel Miroslav	Ing. Vaculín O., Ph.D.

AGPOL s.r.o.
Jungmannova 153/12
779 00 Olomouc
Česká republika

Místo stavby	k.ú. Maršov u Uh.Brodu, Pašovice na Moravě	Kraj	Zlínský
Investor	ČR - SPÚ, KPÚ pro Zlínský kraj		
Akce - objekt	SO 05 - SO 08 Protierozní a vodohospodářská opatření SDSO1, MEZ1, MEZ2, PŘ1, PŘ2, PŘ3a, PŘ3b, PRU1, k.ú. Maršov u Uherského Brodu a k.ú. Pašovice na Moravě		
Příloha	UČ 2 - Jižní část Vytyčovací výkres		

Počet formátů	6 A4
Datum	08/2022
Stupeň	DSP+DPS
Zakázkové číslo	2987/060
Archivní číslo	2987
Měřítko	1:1000
Číslo výkresu	D.2.b.10