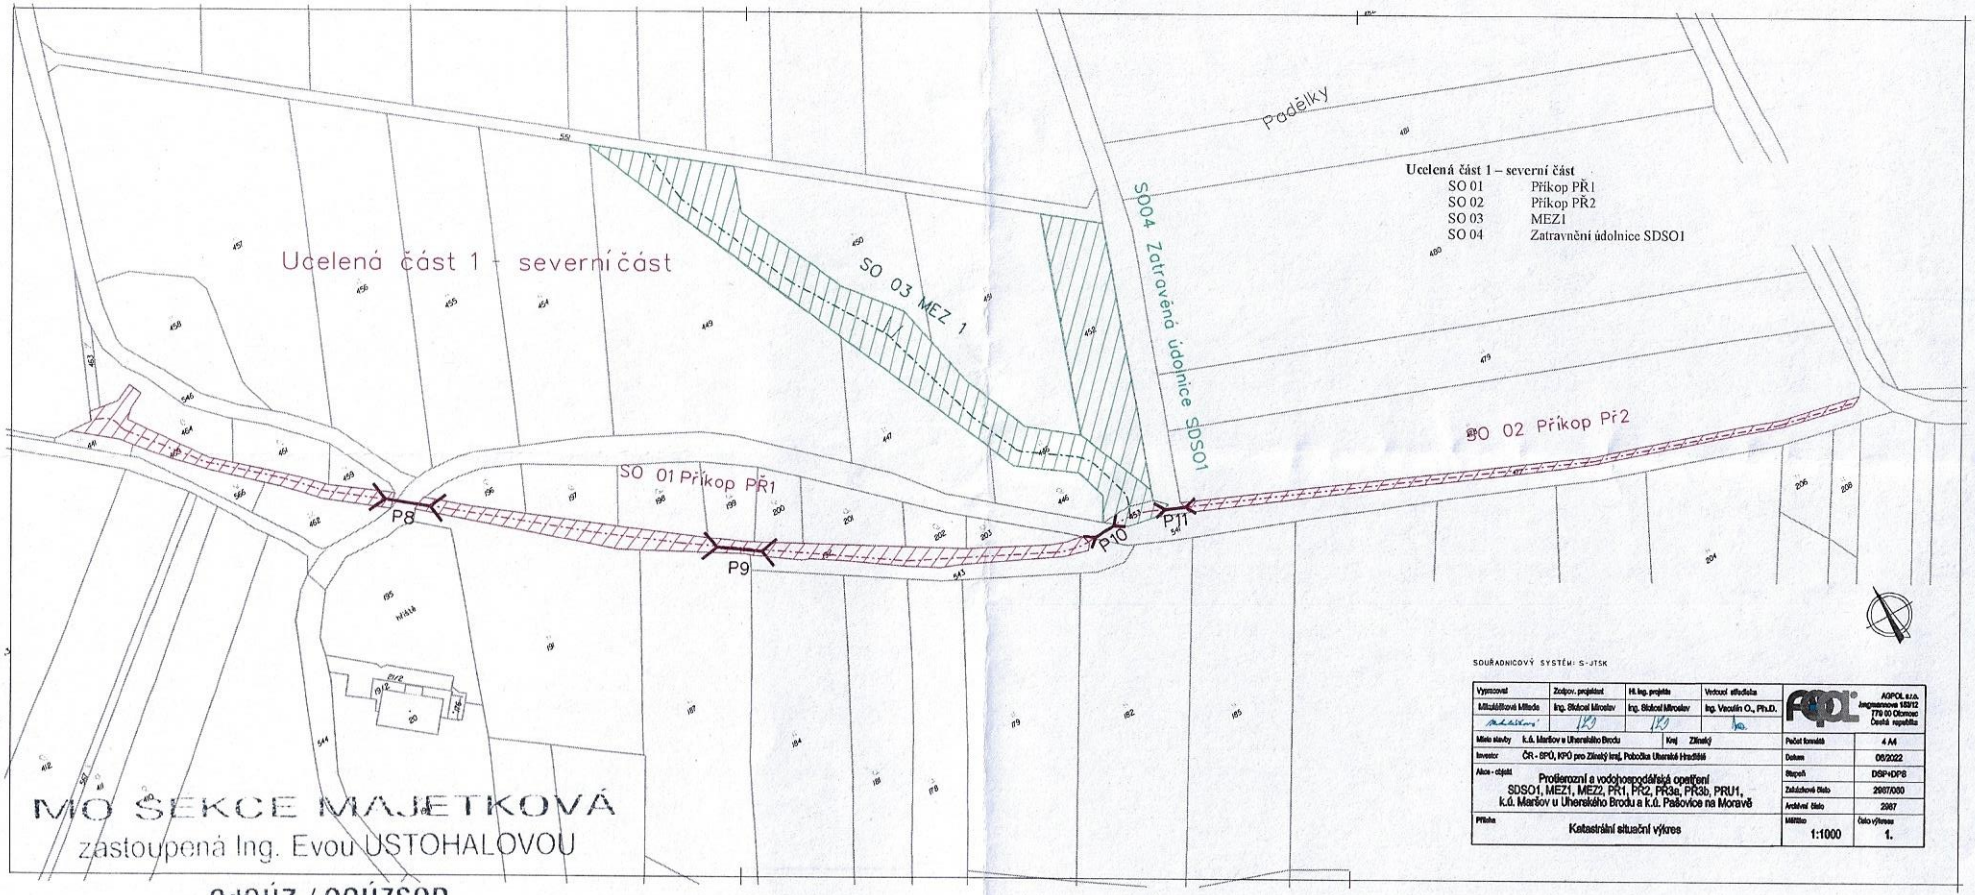

MO ŠEKCE MAJETKOVÁ
zastoupená Ing. Evou USTOHALOVOU

OdOÚZ / OOÚZSOD

Souhlasí
s realizací stavby dle přiložené dokumentace.
Toto stanovisko platí po dobu dvou let.

Sp.zn. 132401/2022-1322-002-BR

dne: 16.-06- 2022

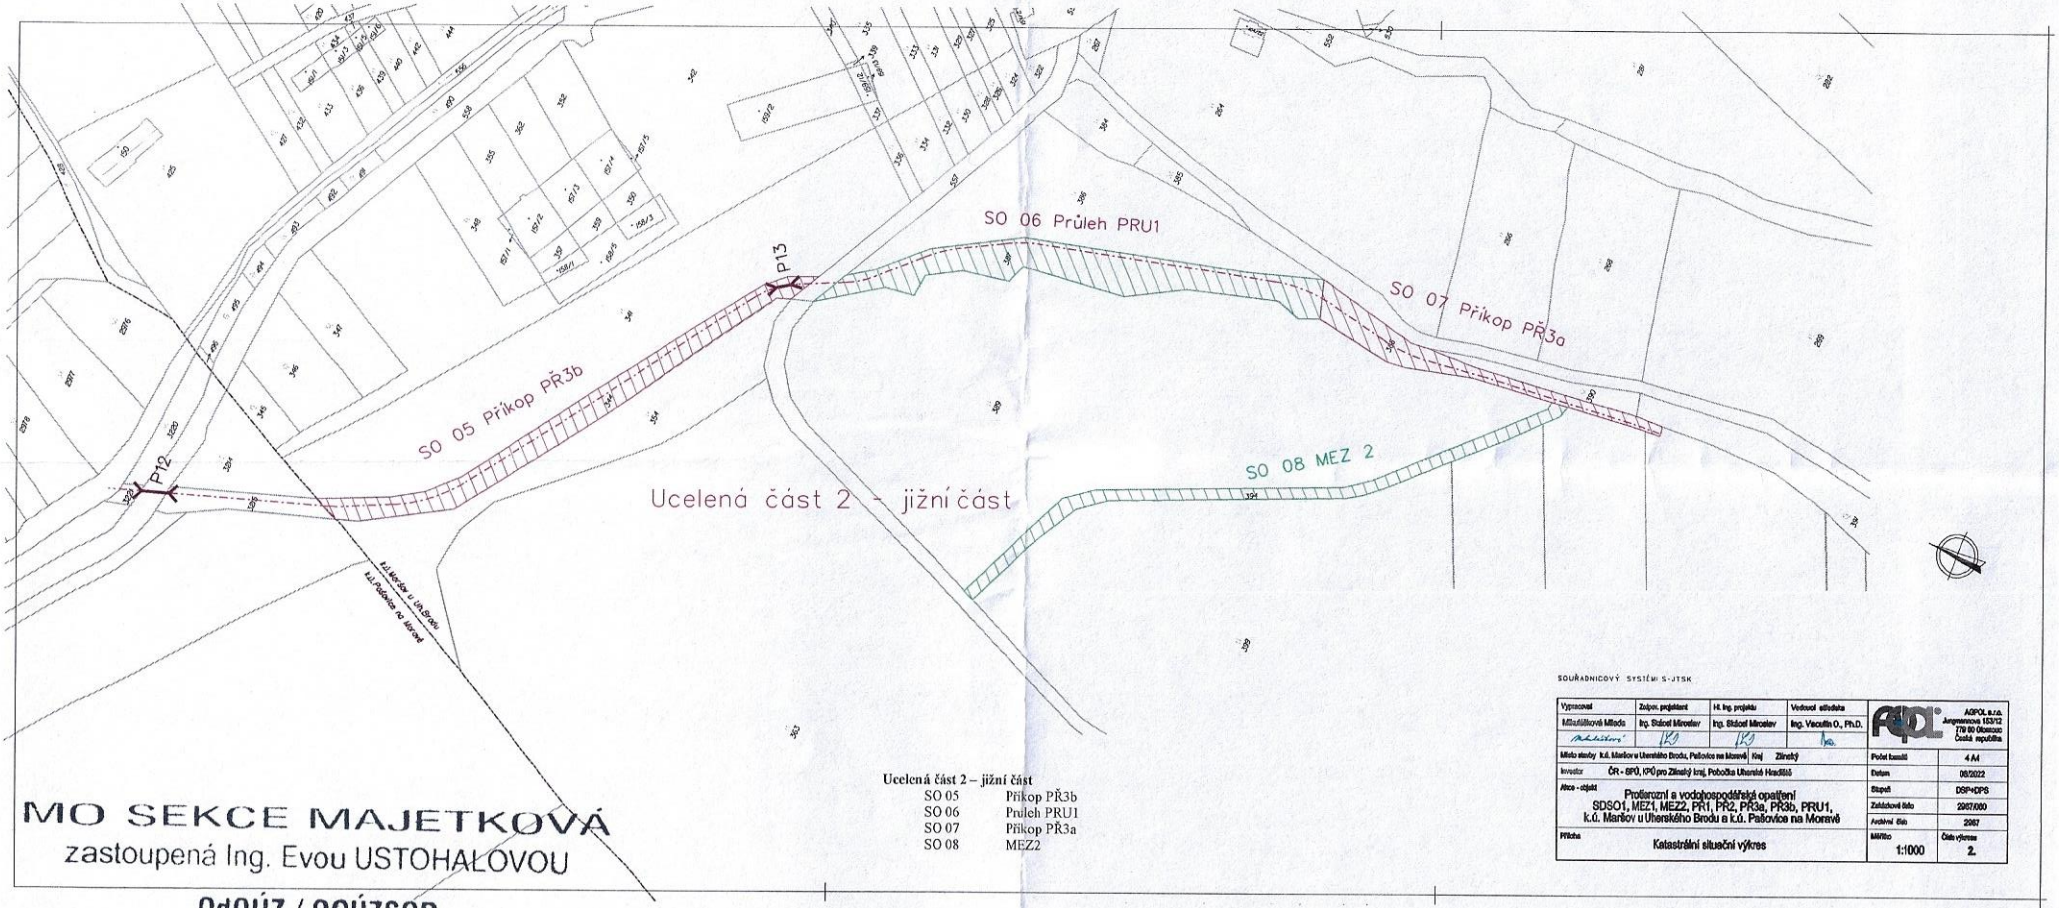

Ucelená část 2 – jižní část

SO 05	Příkop PŘ3b
SO 06	Průleh PRU1
SO 07	Příkop PŘ3a
SO 08	MEZ2

MO SEKCE MAJETKOVÁ
zastoupená Ing. Evou USTOHALOVOU

OdOÚZ / OOÚZSOD

Souhlasí
s realizací stavby dle přiložené dokumentace.
Toto stanovisko platí po dobu dvou let.

Sp. zn. 132401/2022-1322-OÚZ-BR

dne: 16.-06-2022