SO 01 - Příkop PŘ1				
P.č.	Skupina	Zapojené dřeviny a keře (m^2)	Parcela p.č.	Poznámka
101	PS	621	**460**	zapojené dřeviny (vrba, javor,jasan, topol, olše, dub, višeň) keře (bez, šípek,líska, křídlatka)
102a	PS	652	**192**	zapojené dřeviny (vrba, javor,jasan, topol, olše, dub, slivoň, višeň) keře (bez, šípek,líska, hloh)
102b	PS	439	**192**	zapojené dřeviny (vrba, javor,jasan, topol, olše, dub, višeň, slivoň, třešeň) keře (bez, šípek,líska, hloh)
CELKEM		**1712**		

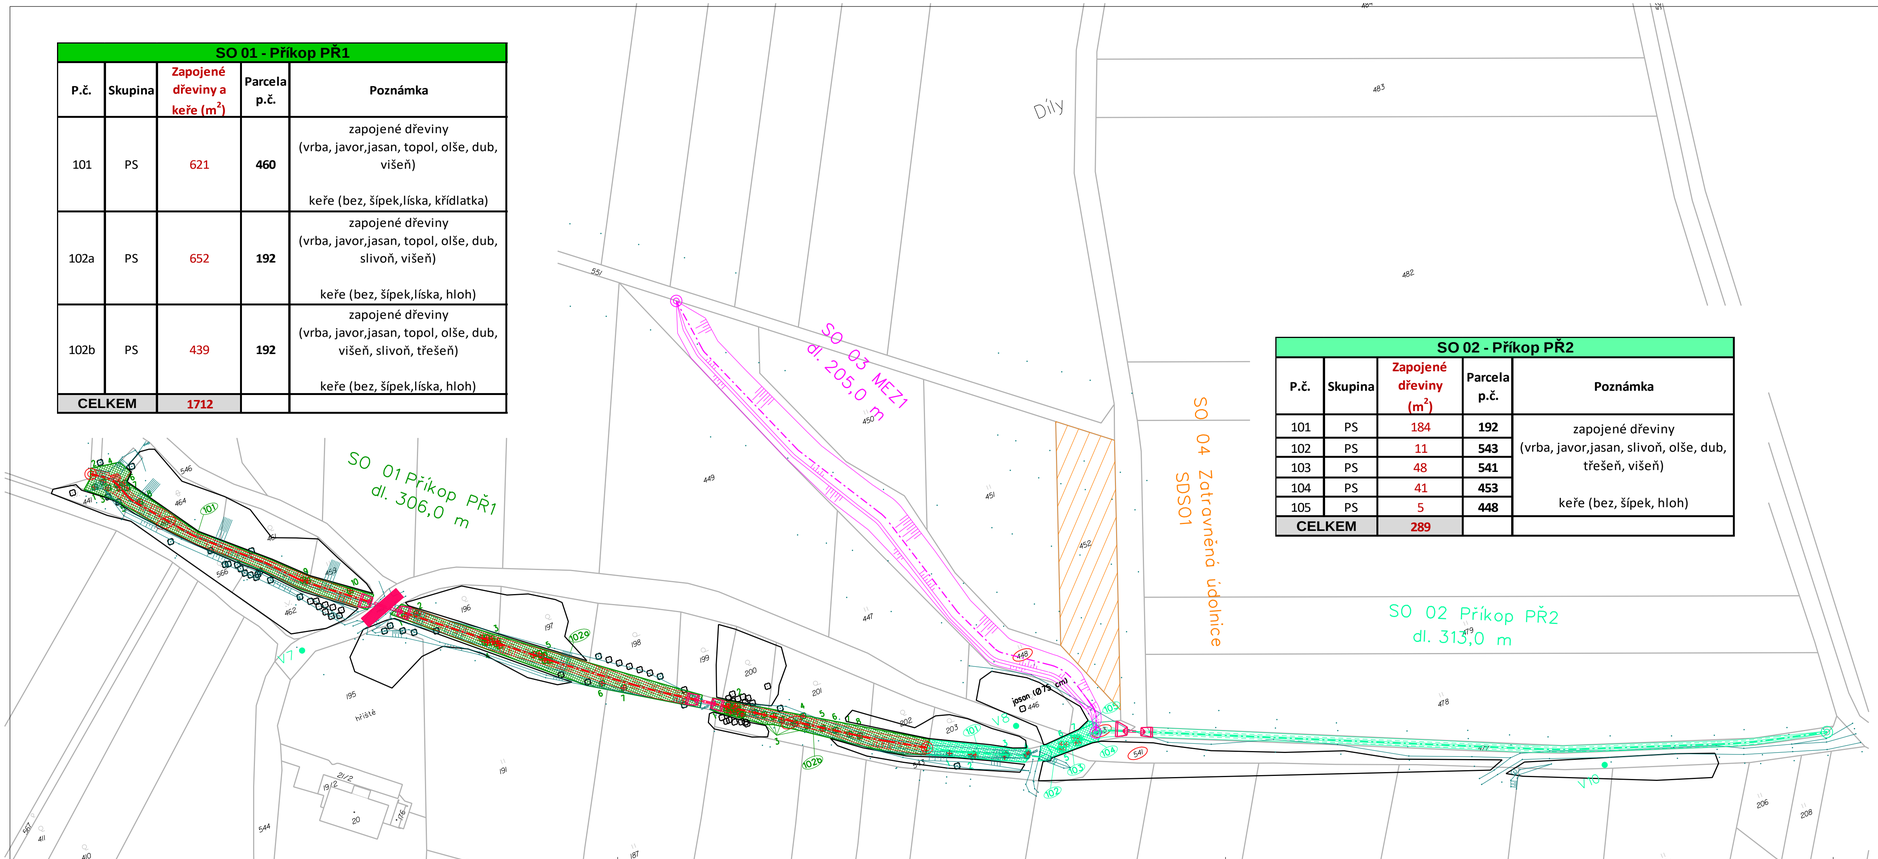

SO 02 - Příkop PŘ2				
P.č.	Skupina	Zapojené dřeviny (m^2)	Parcela p.č.	Poznámka
101	PS	184	**192**	zapojené dřeviny (vrba, javor,jasan, slivoň, olše, dub, třešeň, višeň) keře (bez, šípek, hloh)
102	PS	11	**543**	
103	PS	48	**541**	
104	PS	41	**453**	
105	PS	5	**448**	
CELKEM		**289**		

LEGENDA:

- 2463 — parcela KN, parcelní číslo
- zaměření (polohopis)
- osa navrhu polní cesty
- 2463 — parcela dotčená kácením
- stávající stromy, keře a zapojené dřeviny
- 101 — plocha zapojených dřevin určených ke kácení (včetně keřů), pořadové číslo

POZNÁMKA:

Stromy nacházející se v blízkosti stavby (které nebudou káceny) budou chráněny bedněním do výšky 2,0 m připevněným bez poškození stromu, bednění nesmí být osazeno na kořenové náběhy.

VÝŠKOVÝ SYSTÉM: Bpv
SOUŘADNICOVÝ SYSTÉM: S-JTSK

Vypracoval	Zodpov. projektant	Hl. ing. projektu	Vedoucí střediska	AGPOL s.r.o. Jungmannova 153/12 779 00 Olomouc Česká republika
Ing. Přibík Václav	Ing. Skácel Miroslav	Ing. Skácel Miroslav	Ing. Vaculín O., Ph.D.	
Místo stavby: k.ú. Maršov u Uh.Brodu		Kraj: Zlínský		Počet formátů: 4 A4
Investor: ČR - SPÚ, KPÚ pro Zlínský kraj				Datum: 08/2022
Akce - objekt: SO 01 - SO 04 Protierozní a vodohospodářská opatření SDSO1, MEZ1, MEZ2, PŘ1, PŘ2, PŘ3a, PŘ3b, PRU1, k.ú. Maršov u Uherského Brodu a k.ú. Pašovice na Moravě				Stupeň: DSP+DPS
				Zakázkové číslo: 2987/060
				Archivní číslo: 2987
Příloha: UČ1 - Severní část Situace - kácení zeleně				Měřítko: 1:1000 / Číslo výkresu: C.4.1