





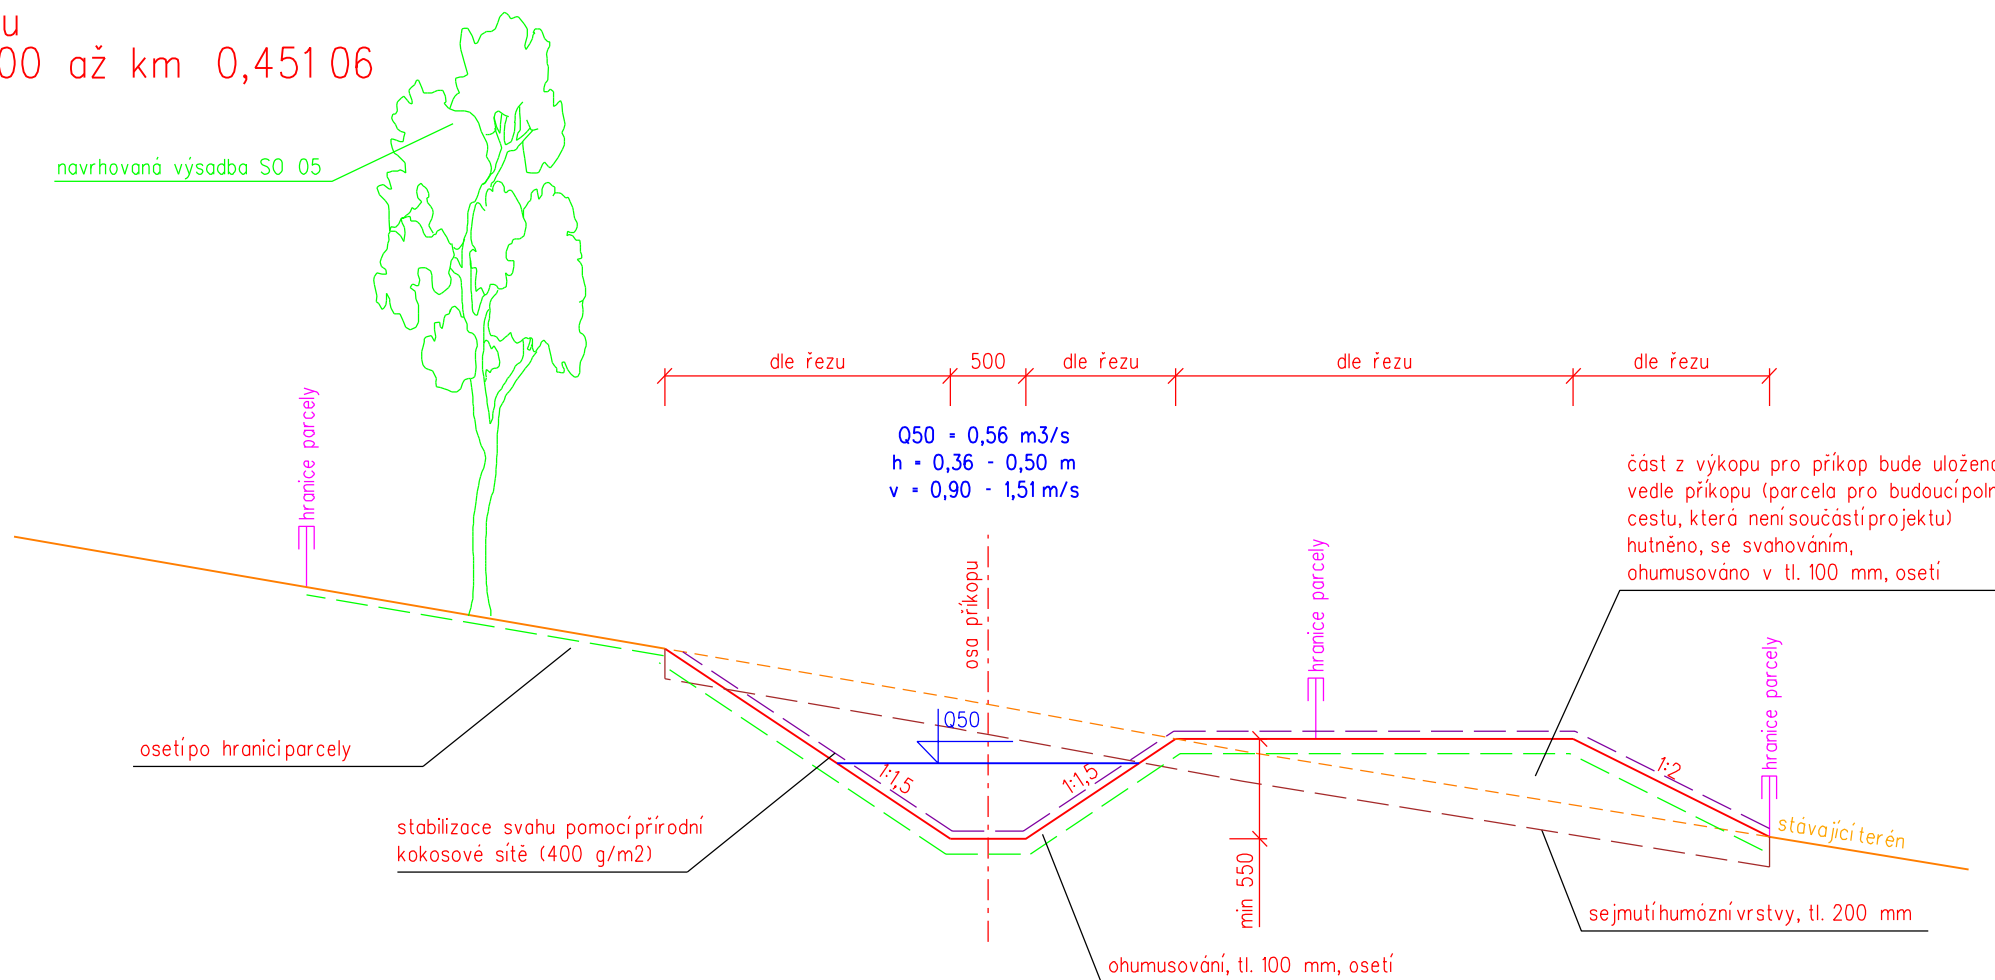


Vzorové příčné řezy příkopu OP1  
M 1:50

platnost řezu  
km 0,046 00 až km 0,451 06

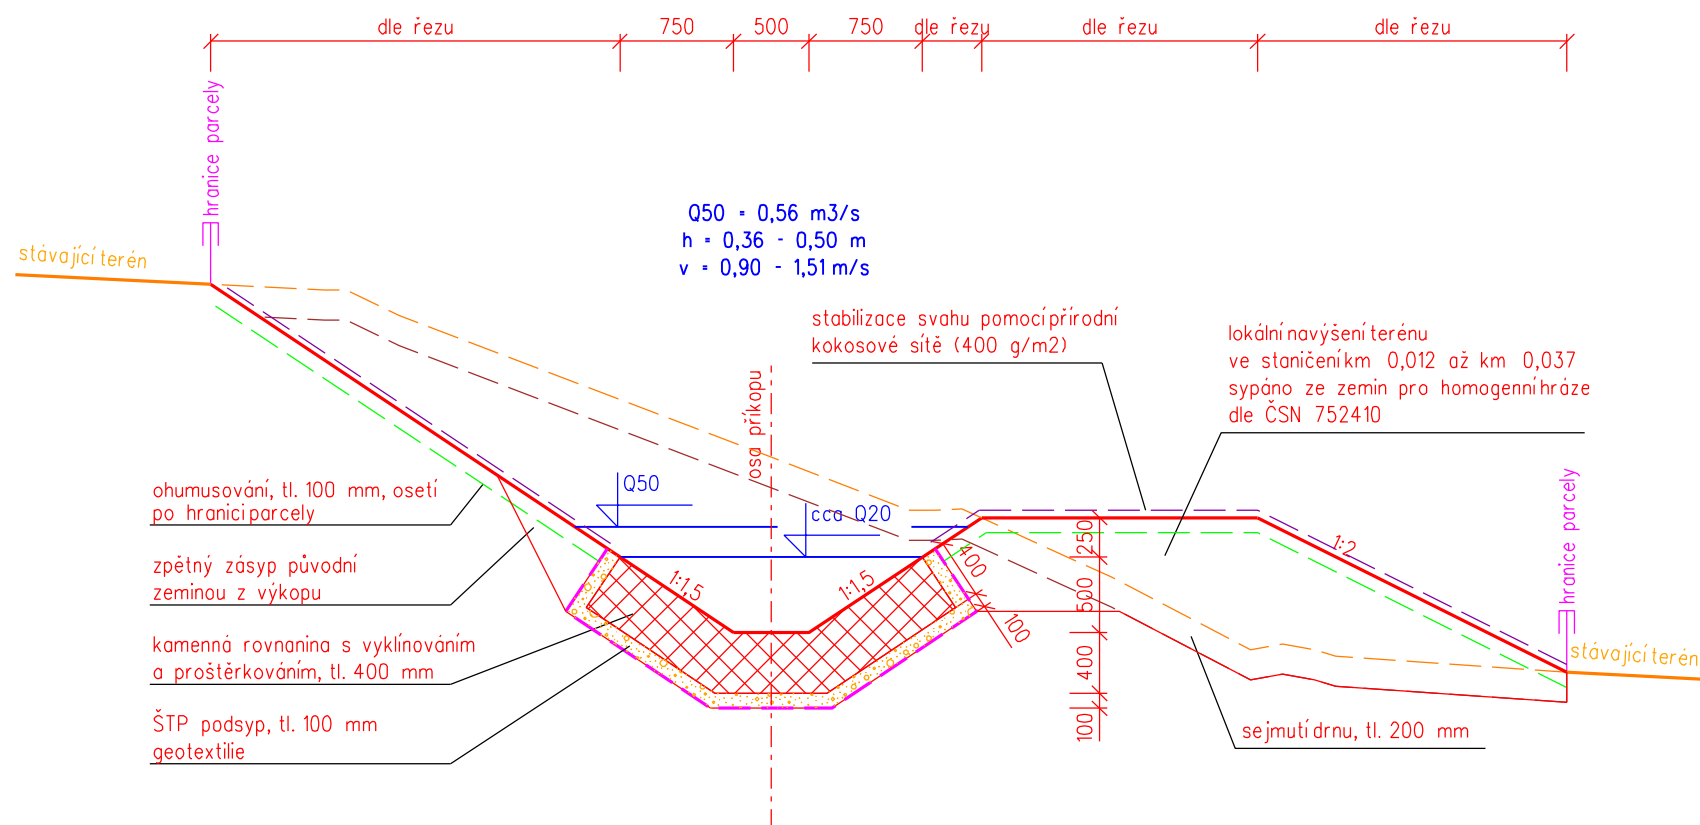

platnost řezu  
km 0,000 00 až km 0,037 00



Vypracoval	Zodpov. projektant	Hl. ing. projektu	Vedoucí střediska	 AGPOL s.r.o. Jungmannova 153/12 779 00 Olomouc Česká republika	
Ing. Pavel Ježík, Ph.D.	Ing. Pavel Ježík, Ph.D.	Ing. Pavel Ježík, Ph.D.	Ing. Vaculín O., Ph.D.		
					
Místo stavby k.ú. Bělov, Žlutava		Kraj Zlínský		Počet formátů	2A4
Investor Státní pozemkový úřad ČR, KPÚ pro Zlínský kraj				Datum	06/2022
Akce - objekt  Vodohospodářská opatření v k.ú. Bělov SO 03 - Ochranný příkop OP1				Stupeň	DSP+DPS
				Zakázkové číslo	2981/060
				Archivní číslo	2981/060
Příloha  Vzorové příčné řezy příkopu OP1				Měřítko  1:50	Číslo výkresu  D.1.2.b.3