








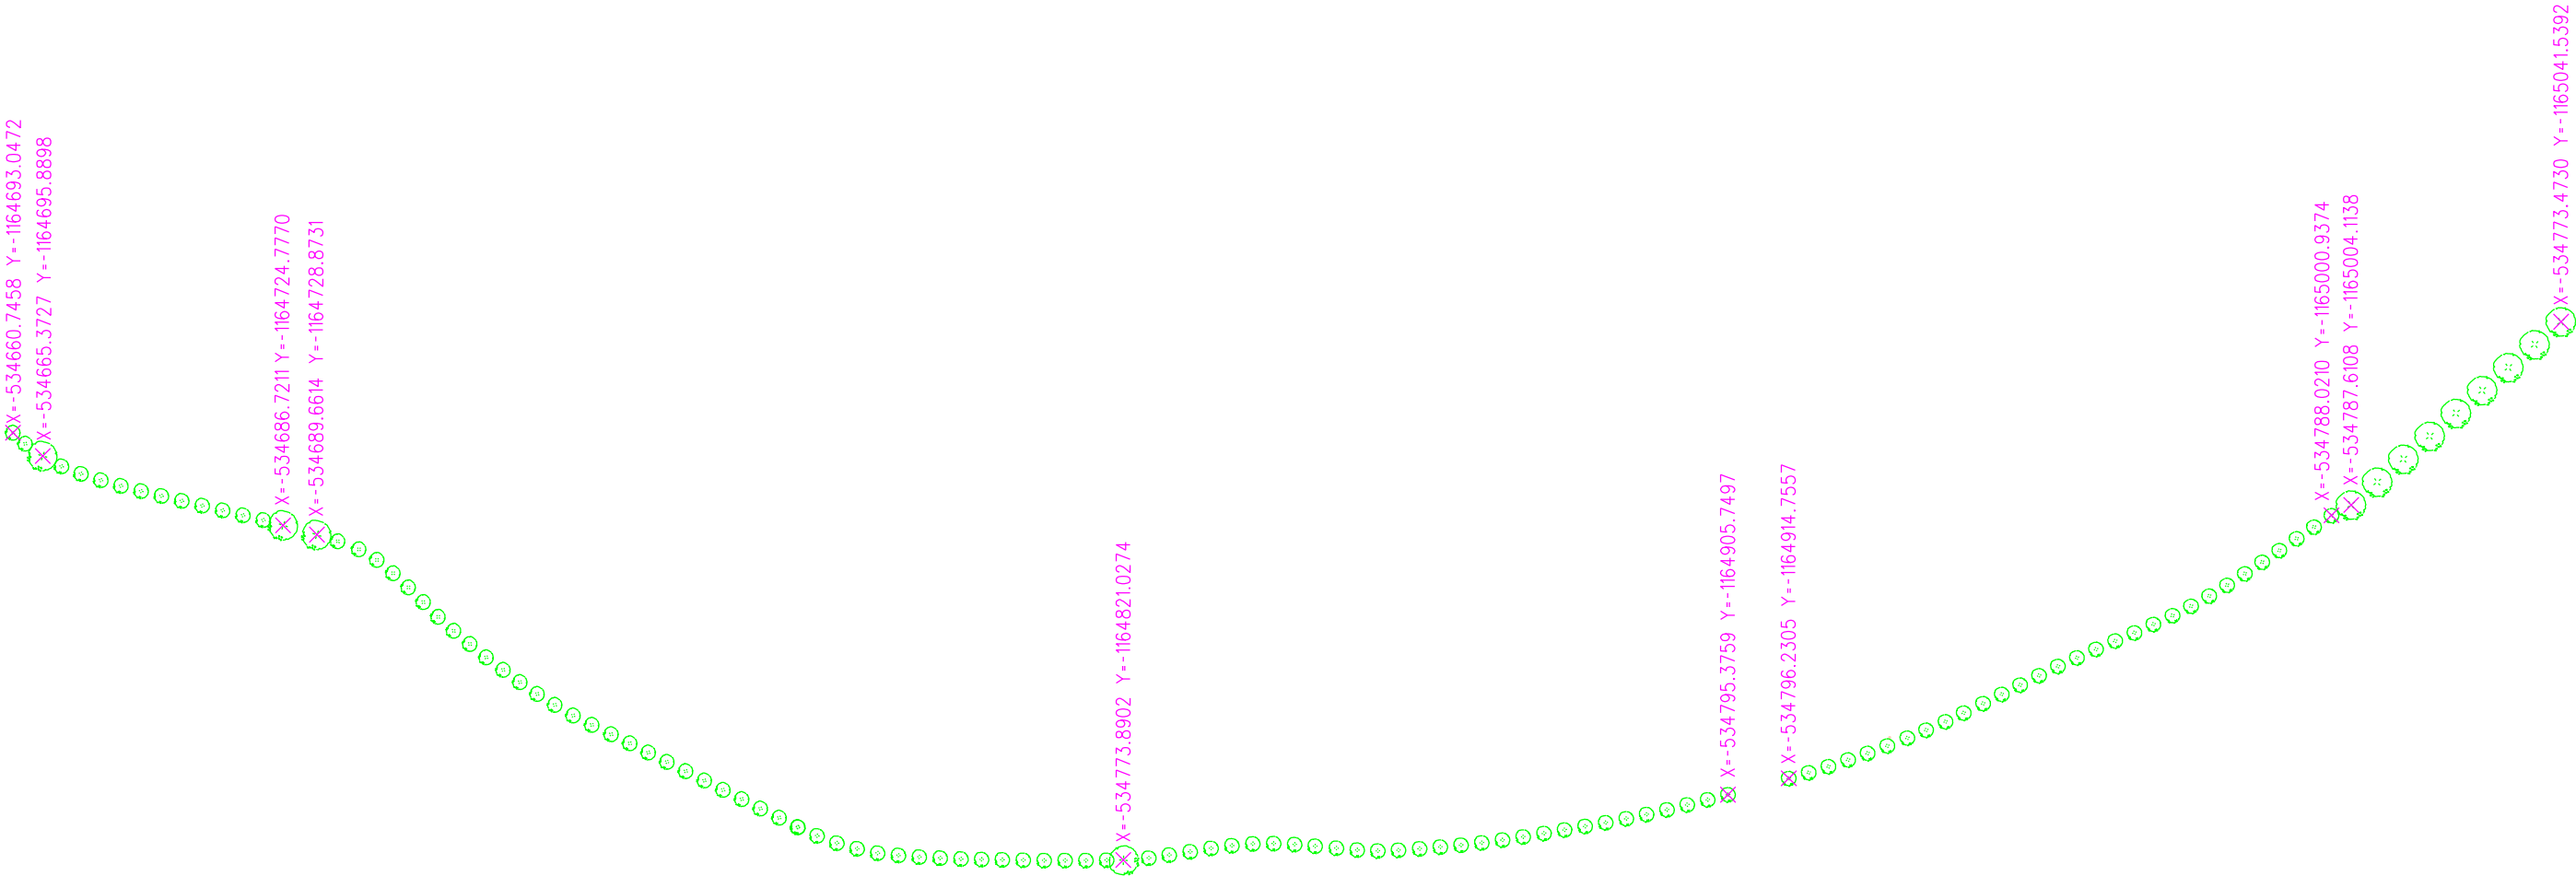

Vytyčovací výkres IP4 (SO 05)
M 1:1000



- LEGENDA:
-   návrh výsadby (strom/keř)
 -  bod vytyčení návrhu výsadby

Vypracoval	Zodpov. projektant	Hl. ing. projektu	Vedoucí střediska	 <div>AGPOL s.r.o. Jungmannova 153/12 779 00 Olomouc Česká republika</div>		
Ing. Jan Krzywon	Ing. Pavel Ježík, Ph.D.	Ing. Pavel Ježík, Ph.D.	Ing. Vaculín O., Ph.D.			
						
Místo stavby	k.ú. Bělov		Kraj	Zlínský	Počet formátů	2A4
Investor	Státní pozemkový úřad ČR, KPÚ pro Zlínský kraj				Datum	06/2022
Akce - objekt	Vodohospodářská opatření v k.ú. Bělov SO 05 - INTERAKČNÍ PRVEK IP4				Stupeň	DSP+DPS
					Zakázkové číslo	2981/060
					Archivní číslo	2981/060
Příloha	Vytyčovací výkres IP4 (SO 05)				Měřítko	Číslo výkresu
					1:1000	D.3.1.b.3