



Příčné řezy tůněmi
M 1:200


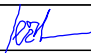
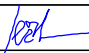
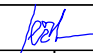
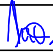
3

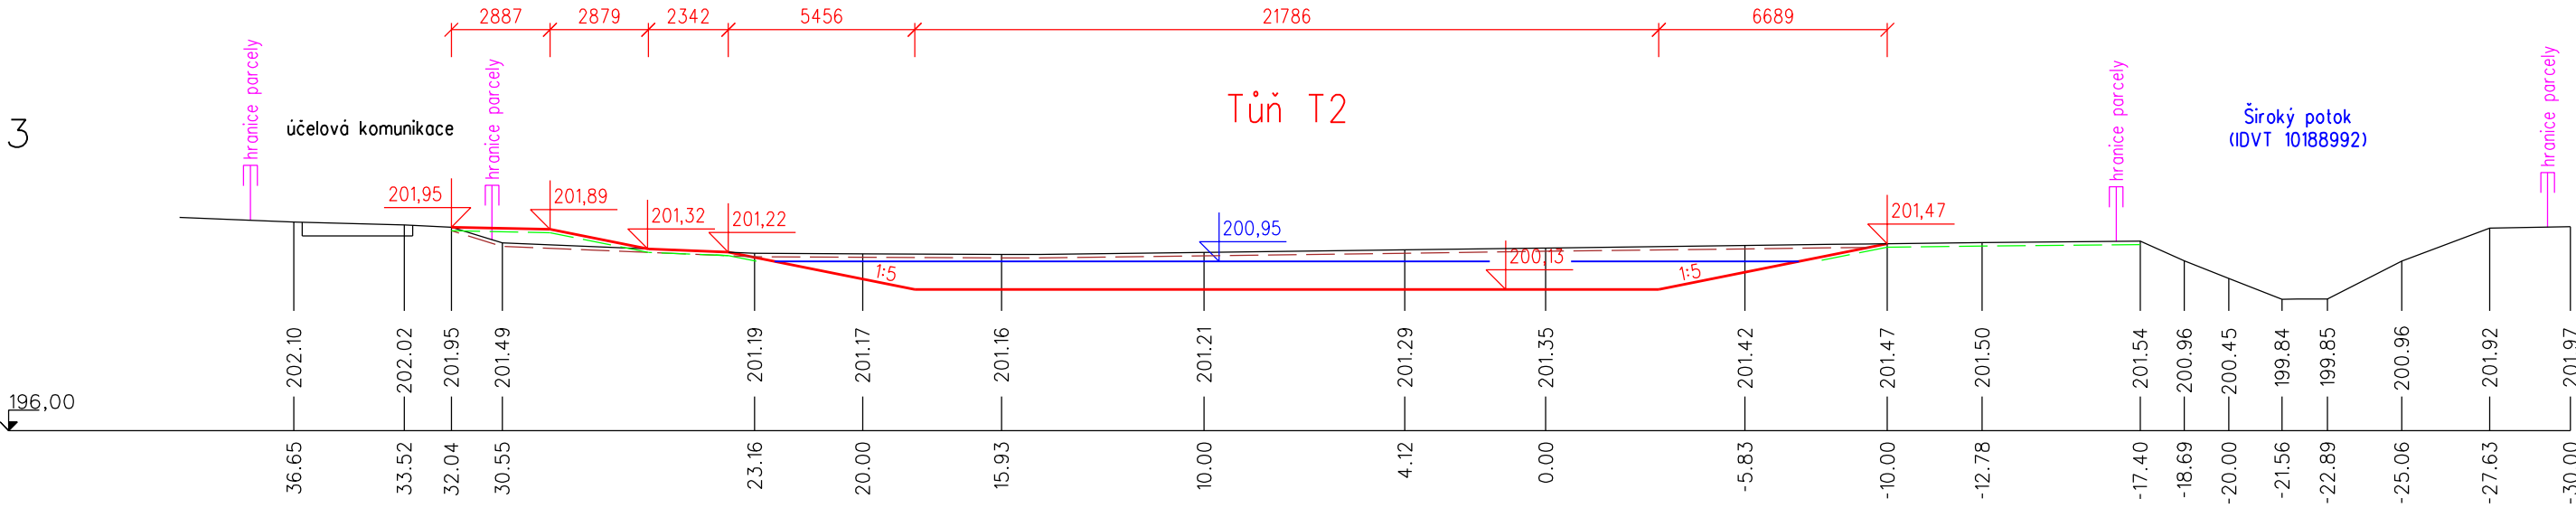

4

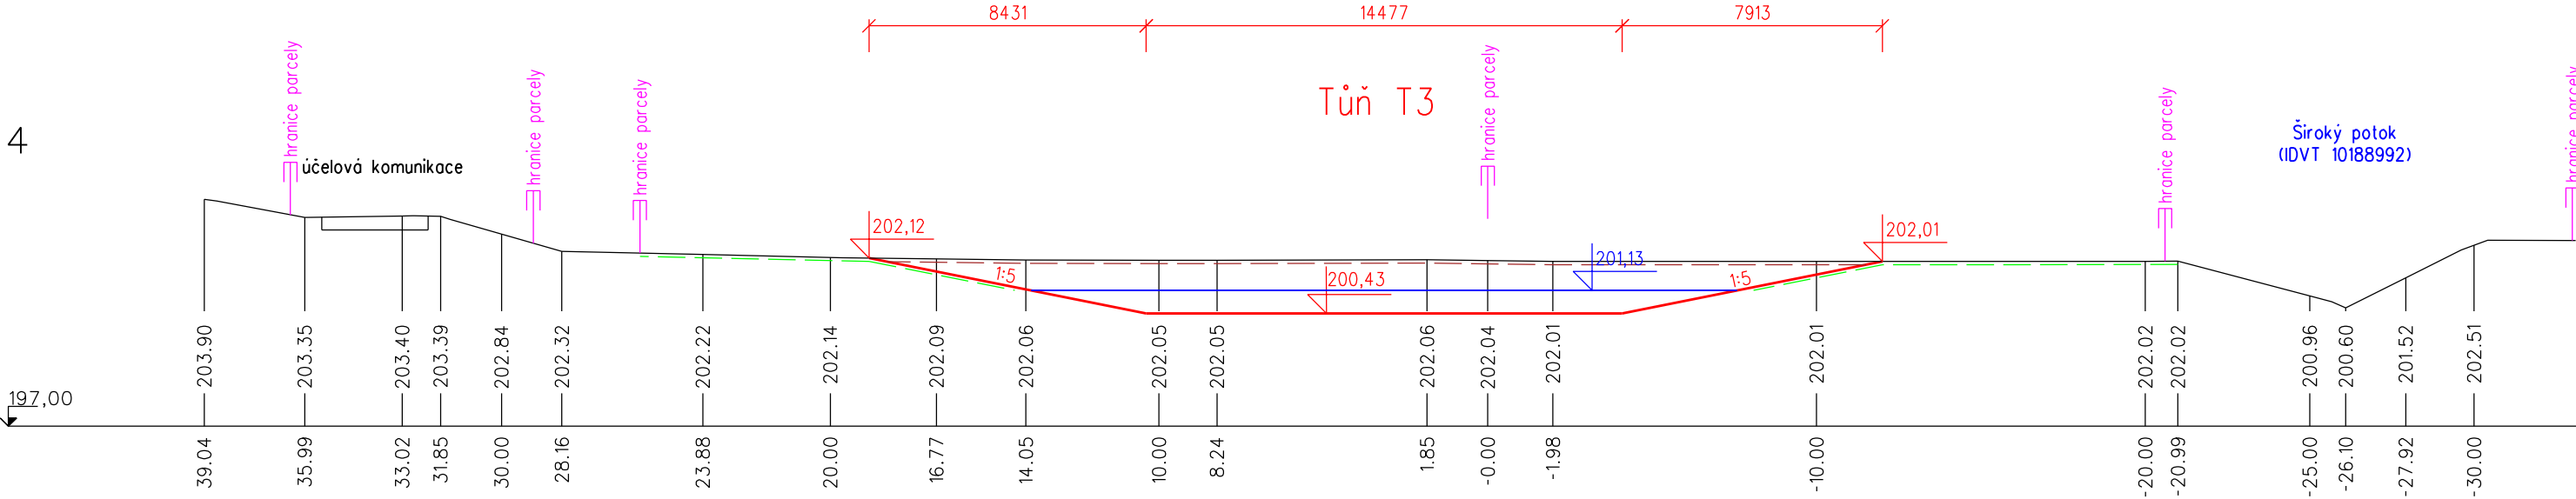

VÝŠKOVÝ SYSTÉM: BpV
SOÚRADNICOVÝ SYSTÉM: S-JTSK

Vypracoval	Zodpov. projektant	Hl. ing. projektu	Vedoucí střediska	 <div>AGPOL s.r.o. Jungmannova 153/12 779 00 Olomouc Česká republika</div>		
Ing. Pavel Ježík, Ph.D.	Ing. Pavel Ježík, Ph.D.	Ing. Pavel Ježík, Ph.D.	Ing. Vaculín O., Ph.D.			
						
Místo stavby	k.ú. Bělov, Žlutava		Kraj	Zlínský	Počet formátů	2A4
Investor	Státní pozemkový úřad ČR, KPÚ pro Zlínský kraj				Datum	06/2022
Akce - objekt	Vodohospodářská opatření v k.ú. Bělov SO 01 - VODNÍ NÁDRŽE VN1				Stupeň	DSP+DPS
					Zakázkové číslo	2981/060
					Archivní číslo	2981/060
Příloha	Příčné řezy tůněmi (SO 01) - část 2				Měřítko	Číslo výkresu
					1:200	D.1.1.b.4.2