


Výkres pro zadávací dokumentaci KoPÚ Ouběnice u Dobříše

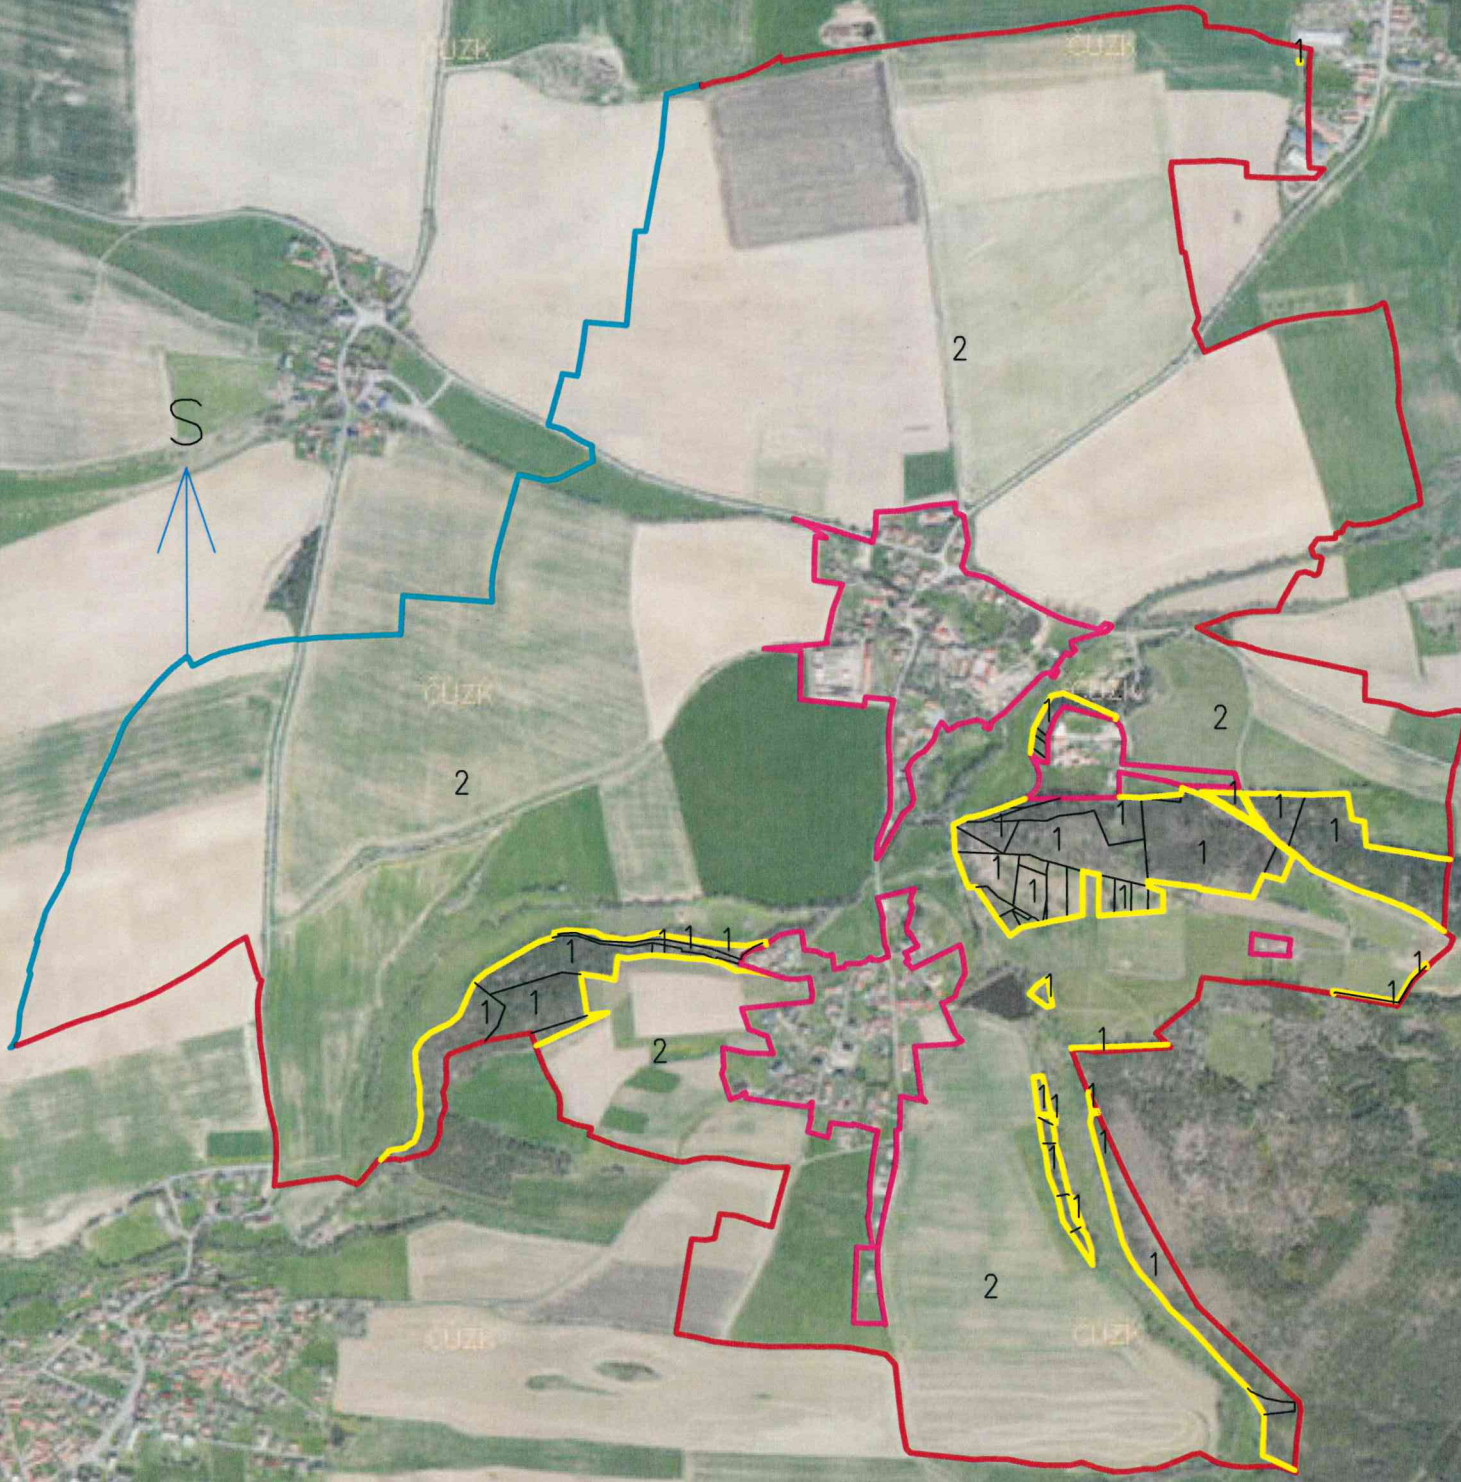

LEGENDA	
	vnější obvod pozemkové úpravy převzatý
	vnější obvod pozemkové úpravy šetřený
	vnitřní obvod pozemkové úpravy šetřený
	obvod neřešeného území pozemkové úpravy
	neřešené hranice parcel
2	označení plochy (2–řešená,1–neřešená)