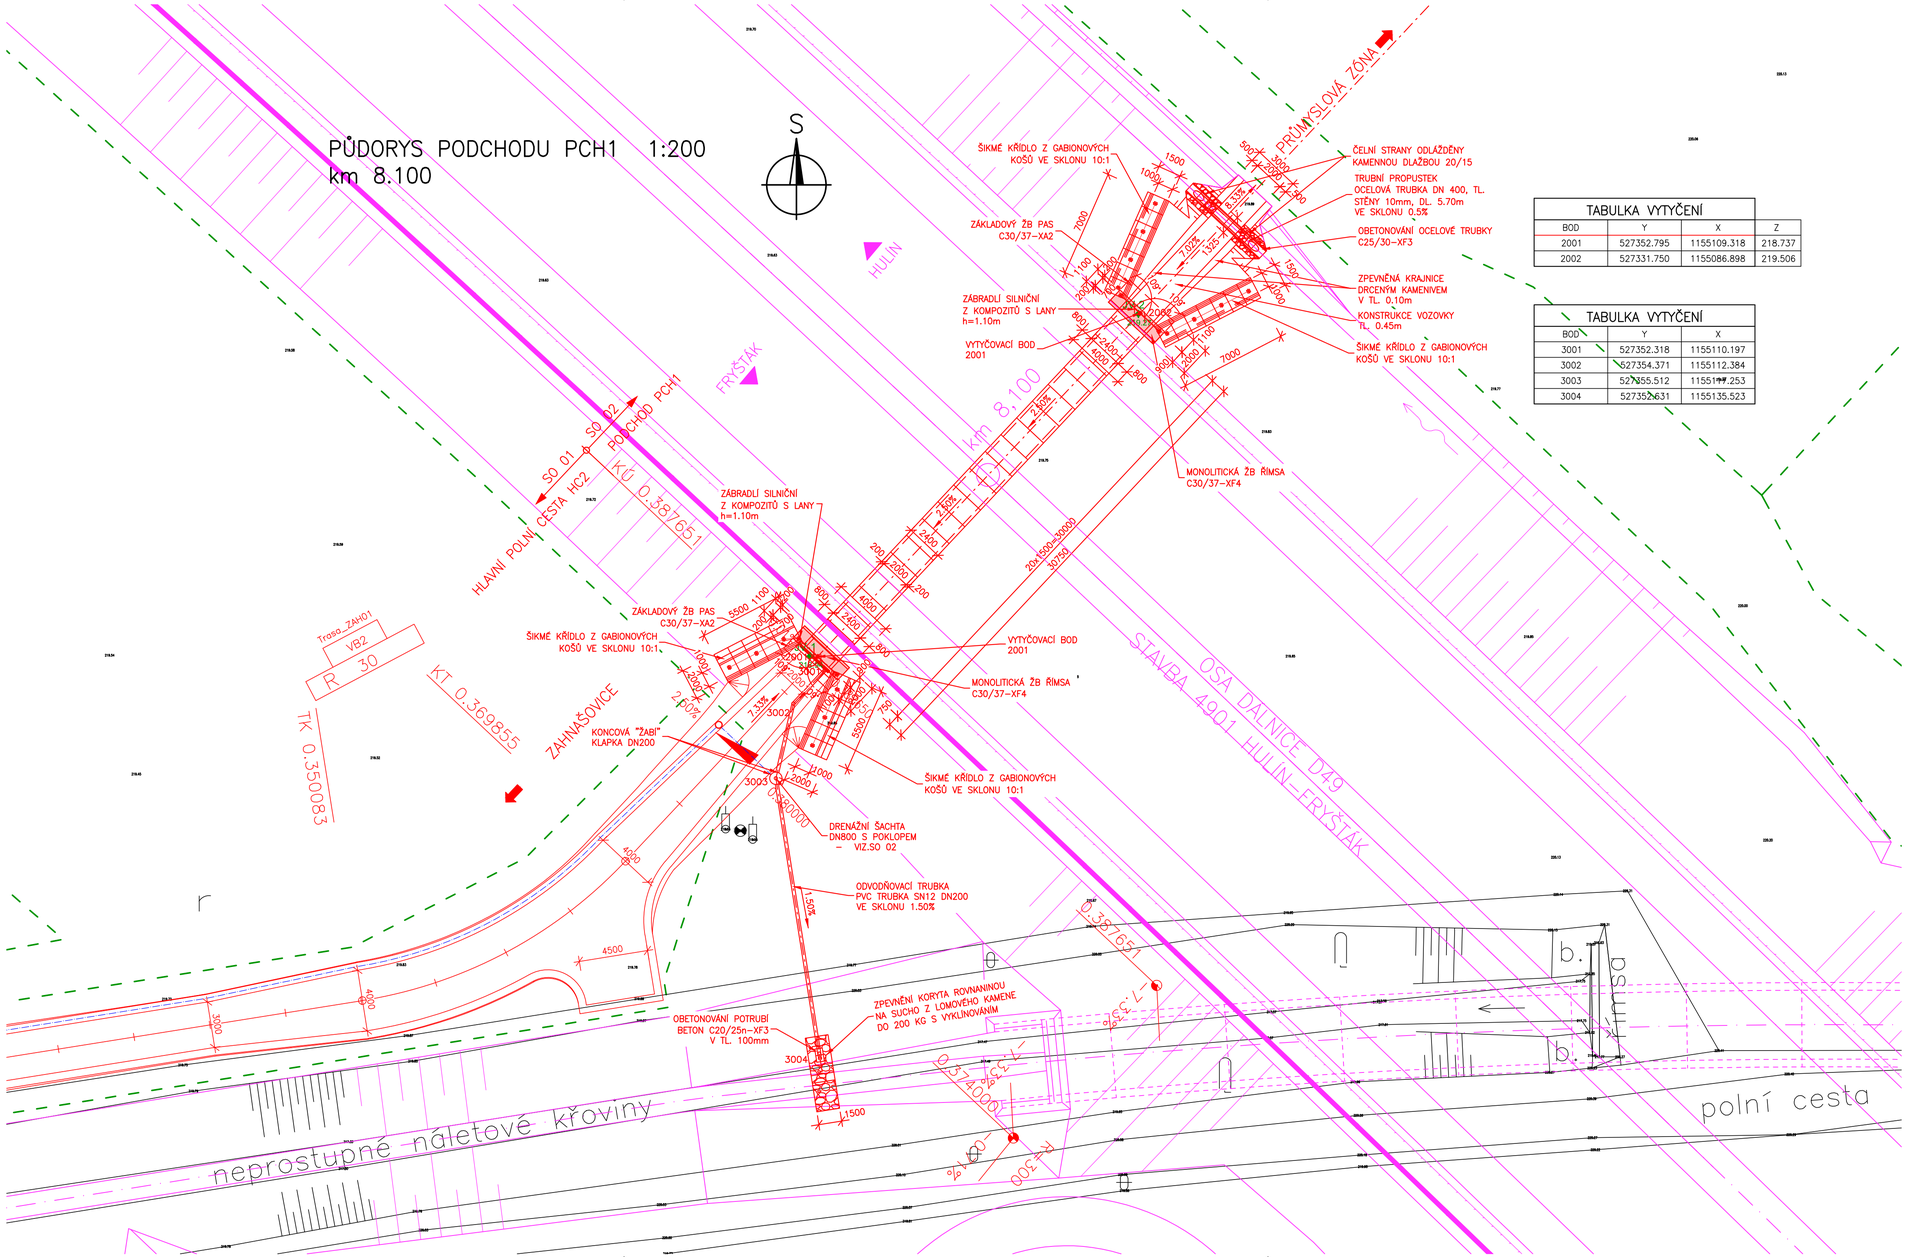

TABULKA VYTYČENÍ			
BOD	Y	X	Z
2001	527352.795	1155109.318	218.737
2002	527331.750	1155086.898	219.506

TABULKA VYTYČENÍ		
BOD	Y	X
3001	527352.318	1155110.197
3002	527354.371	1155112.384
3003	527355.512	1155117.253
3004	527352.631	1155135.523

01 D

OBJEDNATEL 1	ČR - STÁTNÍ POZEMKOVÝ ÚŘAD HUSINECKÁ 1024/11a, 130 00 PRAHA 3 KRAJSKÝ POZEMKOVÝ ÚŘAD PRO ZLÍNSKÝ KRAJ ZÁRÁMÍ 88, 760 41 ZLÍN	STÁTNÍ POZEMKOVÝ ÚŘAD
OBJEDNATEL 2	ŘEDITELSTVÍ SILNIC A DÁLNIC ČR NA PANKRÁCI 56, 145 05 PRAHA 4 V ZASTOUPENÍ ŘSD ČR, SPRÁVA ZLÍN FÚGNEROVO NÁBŘEŽÍ 5476, 760 01 ZLÍN	
GENERÁLNÍ PROJEKTANT	VIAPONT, s.r.o. VODNÍ 258/13, 602 00 BRNO	ČÍSLO ZAKÁZKY 2389
HLAVNÍ INŽENÝR PROJEKTU	ING. IVO FISCHER	PROJEKČNÍ A INŽENÝRSKÁ KANCELÁŘ VODNÍ 13, 602 00 BRNO

VÝŠKOVÝ SYSTÉM: B.p.v. SOUŘADNICOVÝ SYSTÉM: JTSK © COPYRIGHT ŘSD ČR

ZODPOVĚDNÝ PROJEKTANT	JIŘÍ LOVECKÝ	
VYPRACOVAL	JIŘÍ LOVECKÝ	
KONTROLOVAL	ING. MIROSLAV MELUZÍN	
OKRES:	KROMĚŘÍŽ	KRAJ: ZLÍNSKÝ
KATASTRÁLNÍ ÚZEMÍ:	ZAHNAŠOVICE	

VIAPONT PROJEKČNÍ A INŽENÝRSKÁ KANCELÁŘ VODNÍ 13, 602 00 BRNO

NÁZEV AKCE:	POLNÍ CESTA HC2 A PODCHOD PCH1 V K.Ú. ZAHNAŠOVICE	DATUM: ŘÍJEN 2020
		FORMÁT: 8 A4
		MĚŘÍTKO: 1 : 200
NÁZEV OBJEKTU:	02 PODCHOD PCH1	STUPEŇ: DSP, PDPS
		ARCHIVNÍ Č.: 2389
NÁZEV PŘÍLOHY:	PŮDORYS	Č. SOUPRAVY: Č. PŘÍLOHY: 2