



BŘEH A DNO PANENSKÉHO POTOKA ZŮSTANE ZACHOVÁNO

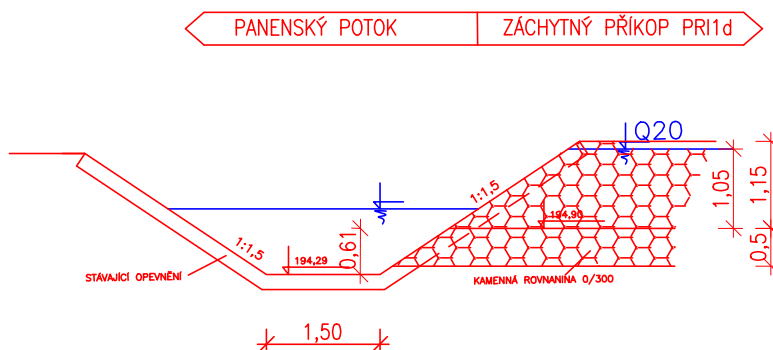

ZODPOVĚDNÝ PROJEKTANT	ING. PAVEL ŠEVČÍK		 EXACT ING
VYPRACOVAL	ING. JAROSLAV HRUŠKA		
KONTROLOVAL	ING. JAROSLAV HRUŠKA		
KRAJ	ZLÍNSKÝ		
OBJEDNATEL	ČR, STÁTNÍ POZEMKOVÝ ÚŘAD, KRAJSKÝ POZEMKOVÝ ÚŘAD PRO ZLÍNSKÝ KRAJ, ŽARÁMÍ 88, 760 41 ZLÍN		REALIZUJÍCÍ Pobočka: Pobočka Kroměříž, Riegrovo nám. 3228/22 767 01 Kroměříž
NÁZEV STAVBY <b>ZÁCHYTNÝ PŘÍKOP PR1, INTERAKČNÍ PRVKY IP42 A IP13, POLNÍ CESTY DC68, HC95 A ČÁST HC16 V K.Ú. KVASICE</b> OBSAH ČÁSTI <b>SO01 ZÁCHYTNÝ PŘÍKOP PR11</b>			DATUM ČERVEN 2022
			FORMÁT 4 x A4
			MĚŘÍTKO 1:50
			ÚČEL DSP, PDPS
			ČÍSLO ZAKÁZKY 119-2022-525202
			ARCHIVAČNÍ Č. 006/2022
NÁZEV VÝKRESU VZOROVÉ PŘÍČNÉ ŘEZY			Č. PARÉ VÝKRES Č. D.1.4.
			REVIZE 00