



VZOROVÝ PŘÍČNÝ ŘEZ HC16 – KM 0,58000

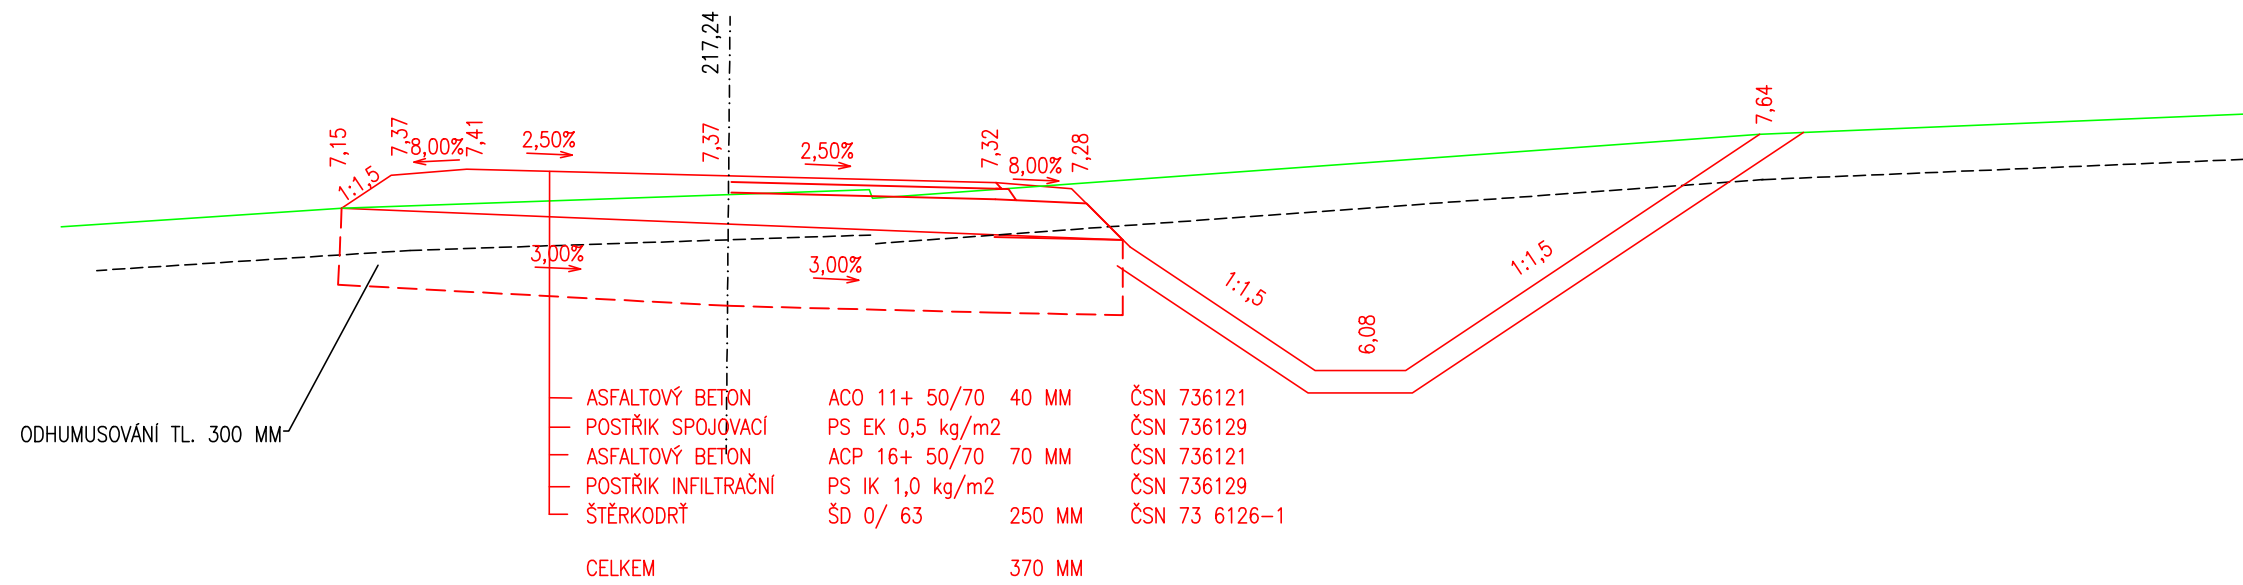



VZOROVÝ PŘÍČNÝ ŘEZ HC95 – KM 0,08000

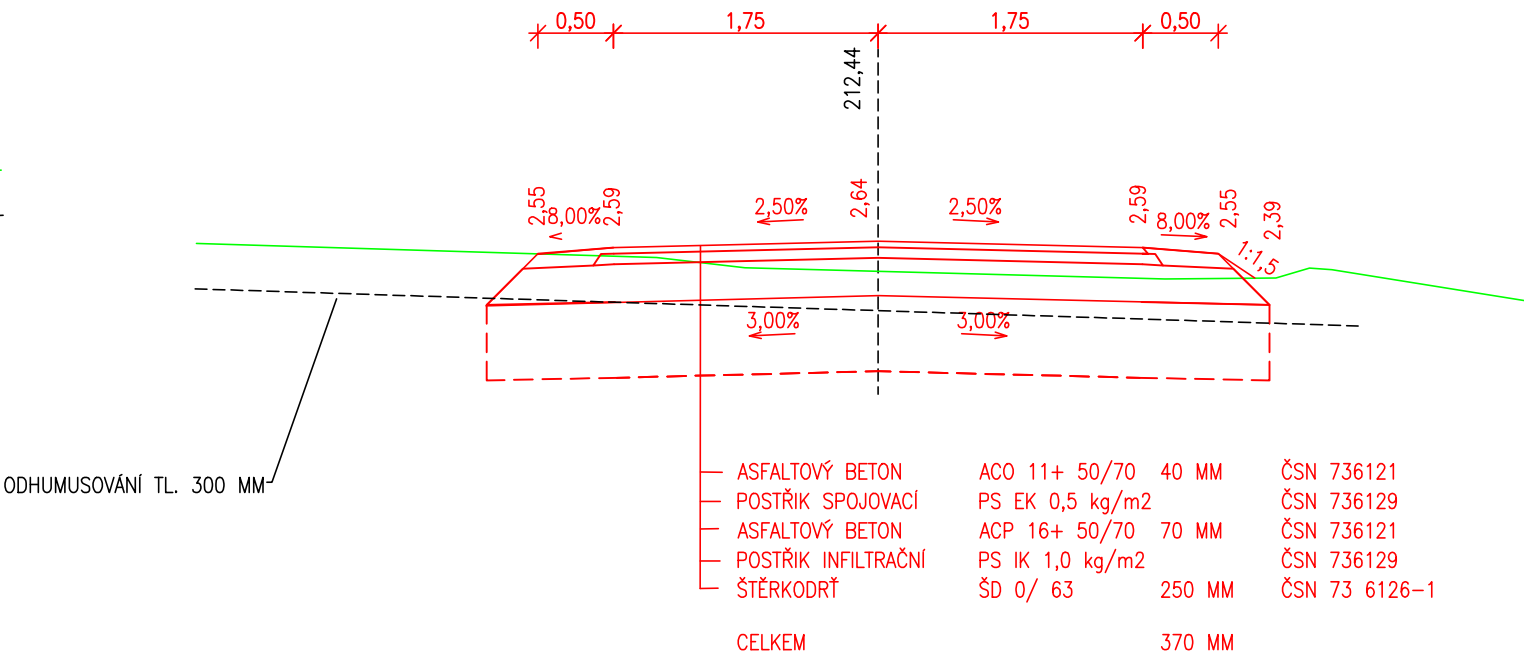

VZOROVÝ PŘÍČNÝ ŘEZ Pri1c – KM 0,06600

VZOROVÝ PŘÍČNÝ ŘEZ DC68 – KM 0,18000

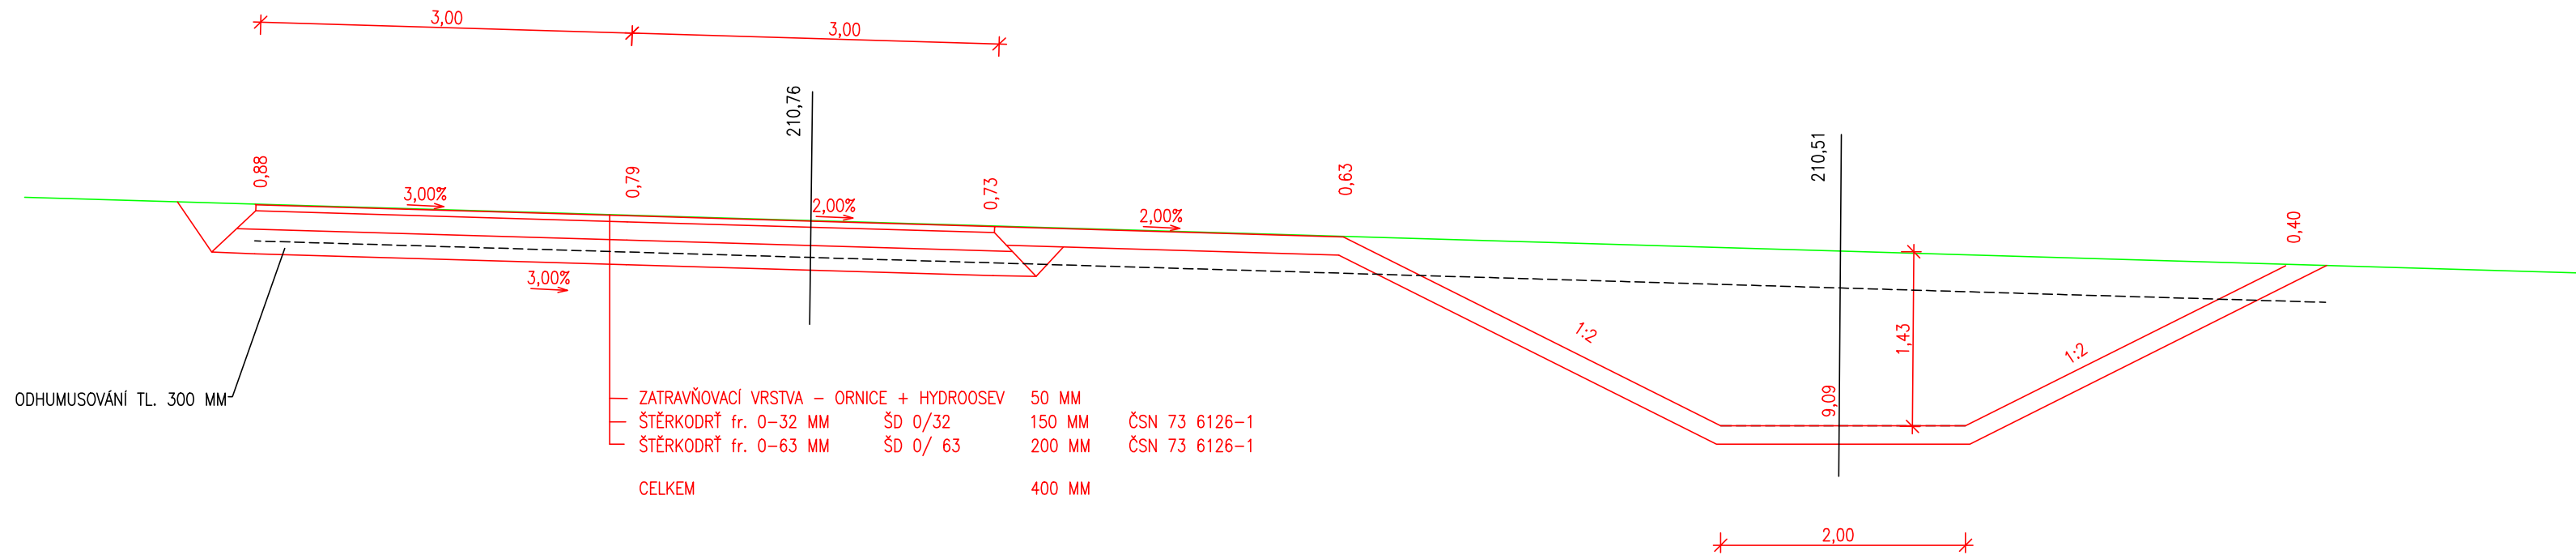

| | | | | | |
|--|--|--|---|-----------------|--------|
| ZODPOVĚDNÝ PROJEKTANT | ING. PAVEL ŠEVČÍK | |  | | |
| VYPRACOVAL | ING. ROBERT ZAVADIL | | | | |
| KONTROLOVAL | ING. SOŇA ŠEVČÍKOVÁ | | | | |
| KRAJ | ZLÍNSKÝ | | | | |
| OBJEDNATEL | ČR, STÁTNÍ POZEMKOVÝ ÚŘAD, KRAJSKÝ POZEMKOVÝ ÚŘAD PRO ZLÍNSKÝ KRAJ, ZÁRAMÍ 88, 760 41 ZLÍN | | REALIZUJÍCÍ POBOČKA: POBOČKA KROMĚŘÍŽ, RIEGROVO NÁM. 3228/22 767 01 KROMĚŘÍŽ | | |
| NÁZEV STAVBY | | | DATUM | ČERVEN 2022 | |
| ZÁCHYTNÝ PŘÍKOP PR1, INTERAKČNÍ PRVKY IP42 A IP13, POLNÍ CESTY DC68, HC95 A ČÁST HC16 V K.Ú. KVASICE | | | FORMÁT | A4 | |
| OBSAH ČÁSTI | | | MĚŘÍTKO | 1:50 | |
| SO02 POLNÍ CESTY DC68, HC95 A HC16 | | | ÚČEL | DSP, PDPS | |
| | | | ČÍSLO ZAKÁZKY | 119-2022-525202 | |
| | | | ARCHIVAČNÍ Č. | 006/2022 | |
| NÁZEV VÝKRESU | | | Č. PARÉ | VÝKRES Č. | REVIZE |
| VZOROVÉ PŘÍČNÉ ŘEZY | | | | D.2.4. | OO |