




PODÉLNÝ ŘEZ RÁMOVÝM PROPUSTKEM P28 900X2000 MM

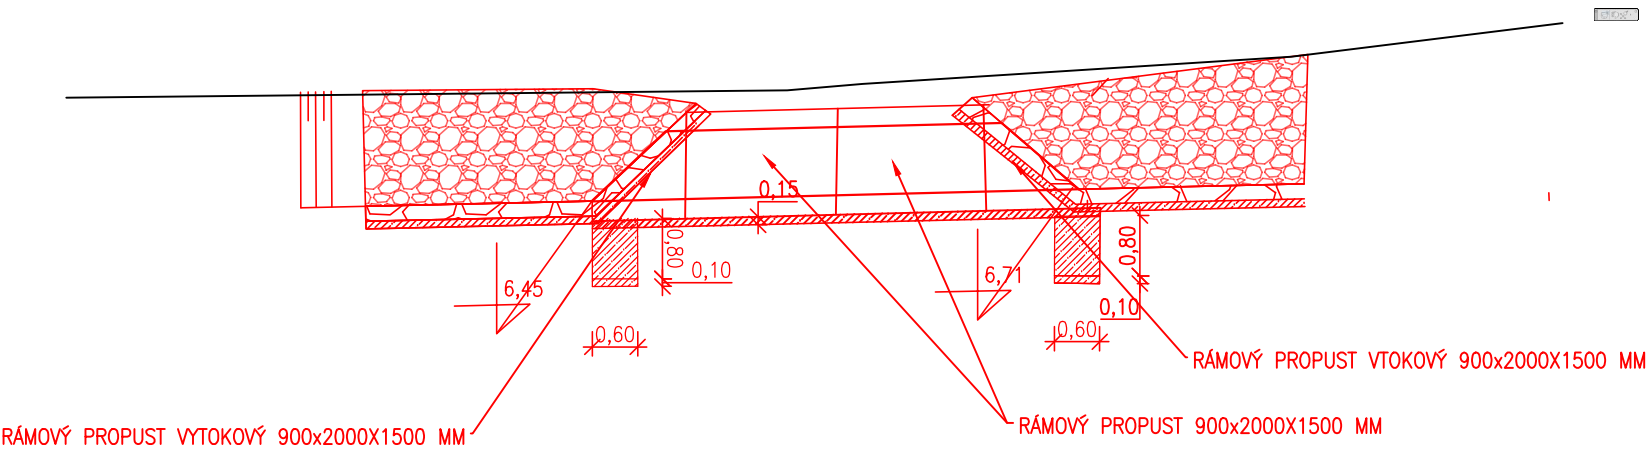


PŘÍČNÝ ŘEZ PROPUSTKEM P28

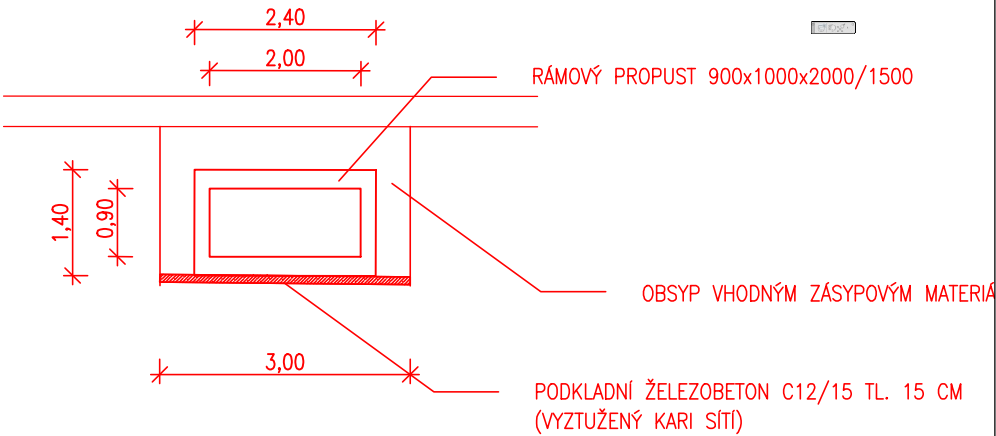

POHLED NA VTOK PROPUSTKU P28

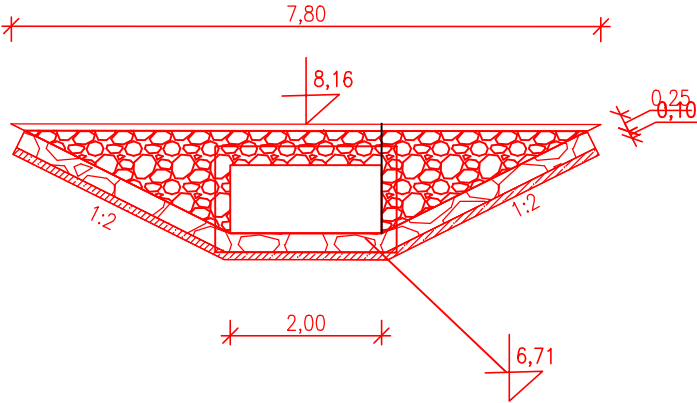

POHLED NA VÝTOK PROPUSTKU P28

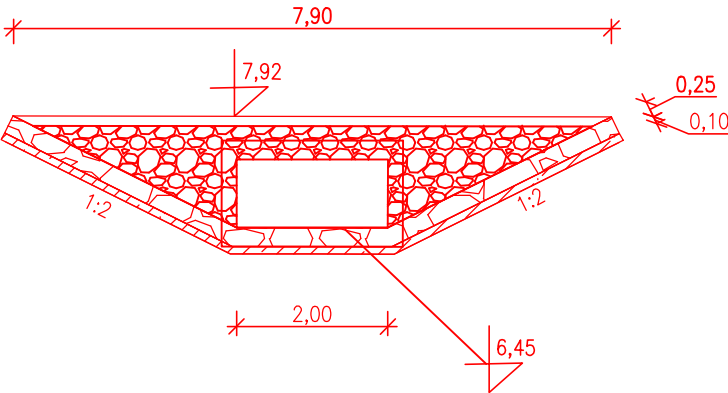

ZODPOVĚDNÝ PROJEKTANT	ING. PAVEL ŠEVČÍK		 EXACT ING		
VYPRACOVAL	ING. JAROSLAV HRUŠKA				
KONTRLOVAL	ING. JAROSLAV HRUŠKA				
KRAJ	ZLÍNSKÝ				
OBJEDNATEL	ČR, STÁTNÍ POZEMKOVÝ ÚŘAD, KRAJSKÝ POZEMKOVÝ ÚŘAD PRO ZLÍNSKÝ KRAJ, ZARÁMÍ 88, 760 41 ZLÍN		REALIZUJÍCÍ POBOČKA: POBOČKA KROMĚŘÍŽ, RIEGROVO NÁM. 3228/22 767 01 KROMĚŘÍŽ		
NÁZEV STAVBY <b>ZÁCHYTNÝ PŘÍKOP PR1, INTERAKČNÍ PRVKY IP42 A IP13, POLNÍ CESTY DC68, HC95 A ČÁST HC16 V K.Ú. KVASICE</b>  OBSAH ČÁSTI <b>SO01 ZÁCHYTNÝ PŘÍKOP PR1</b>			DATUM	ČERVEN 2022	
			FORMÁT	2 x A4	
			MĚŘÍTKO	1:100	
			ÚČEL	DSP, PDPS	
			ČÍSLO ZAKÁZKY	119-2022-525202	
NÁZEV VÝKRESU PROPUSTEK P28			ARCHIVAČNÍ Č.	006/2022	
			Č. PARÉ	VÝKRES Č.	REVIZE
			D.1.9.	00	