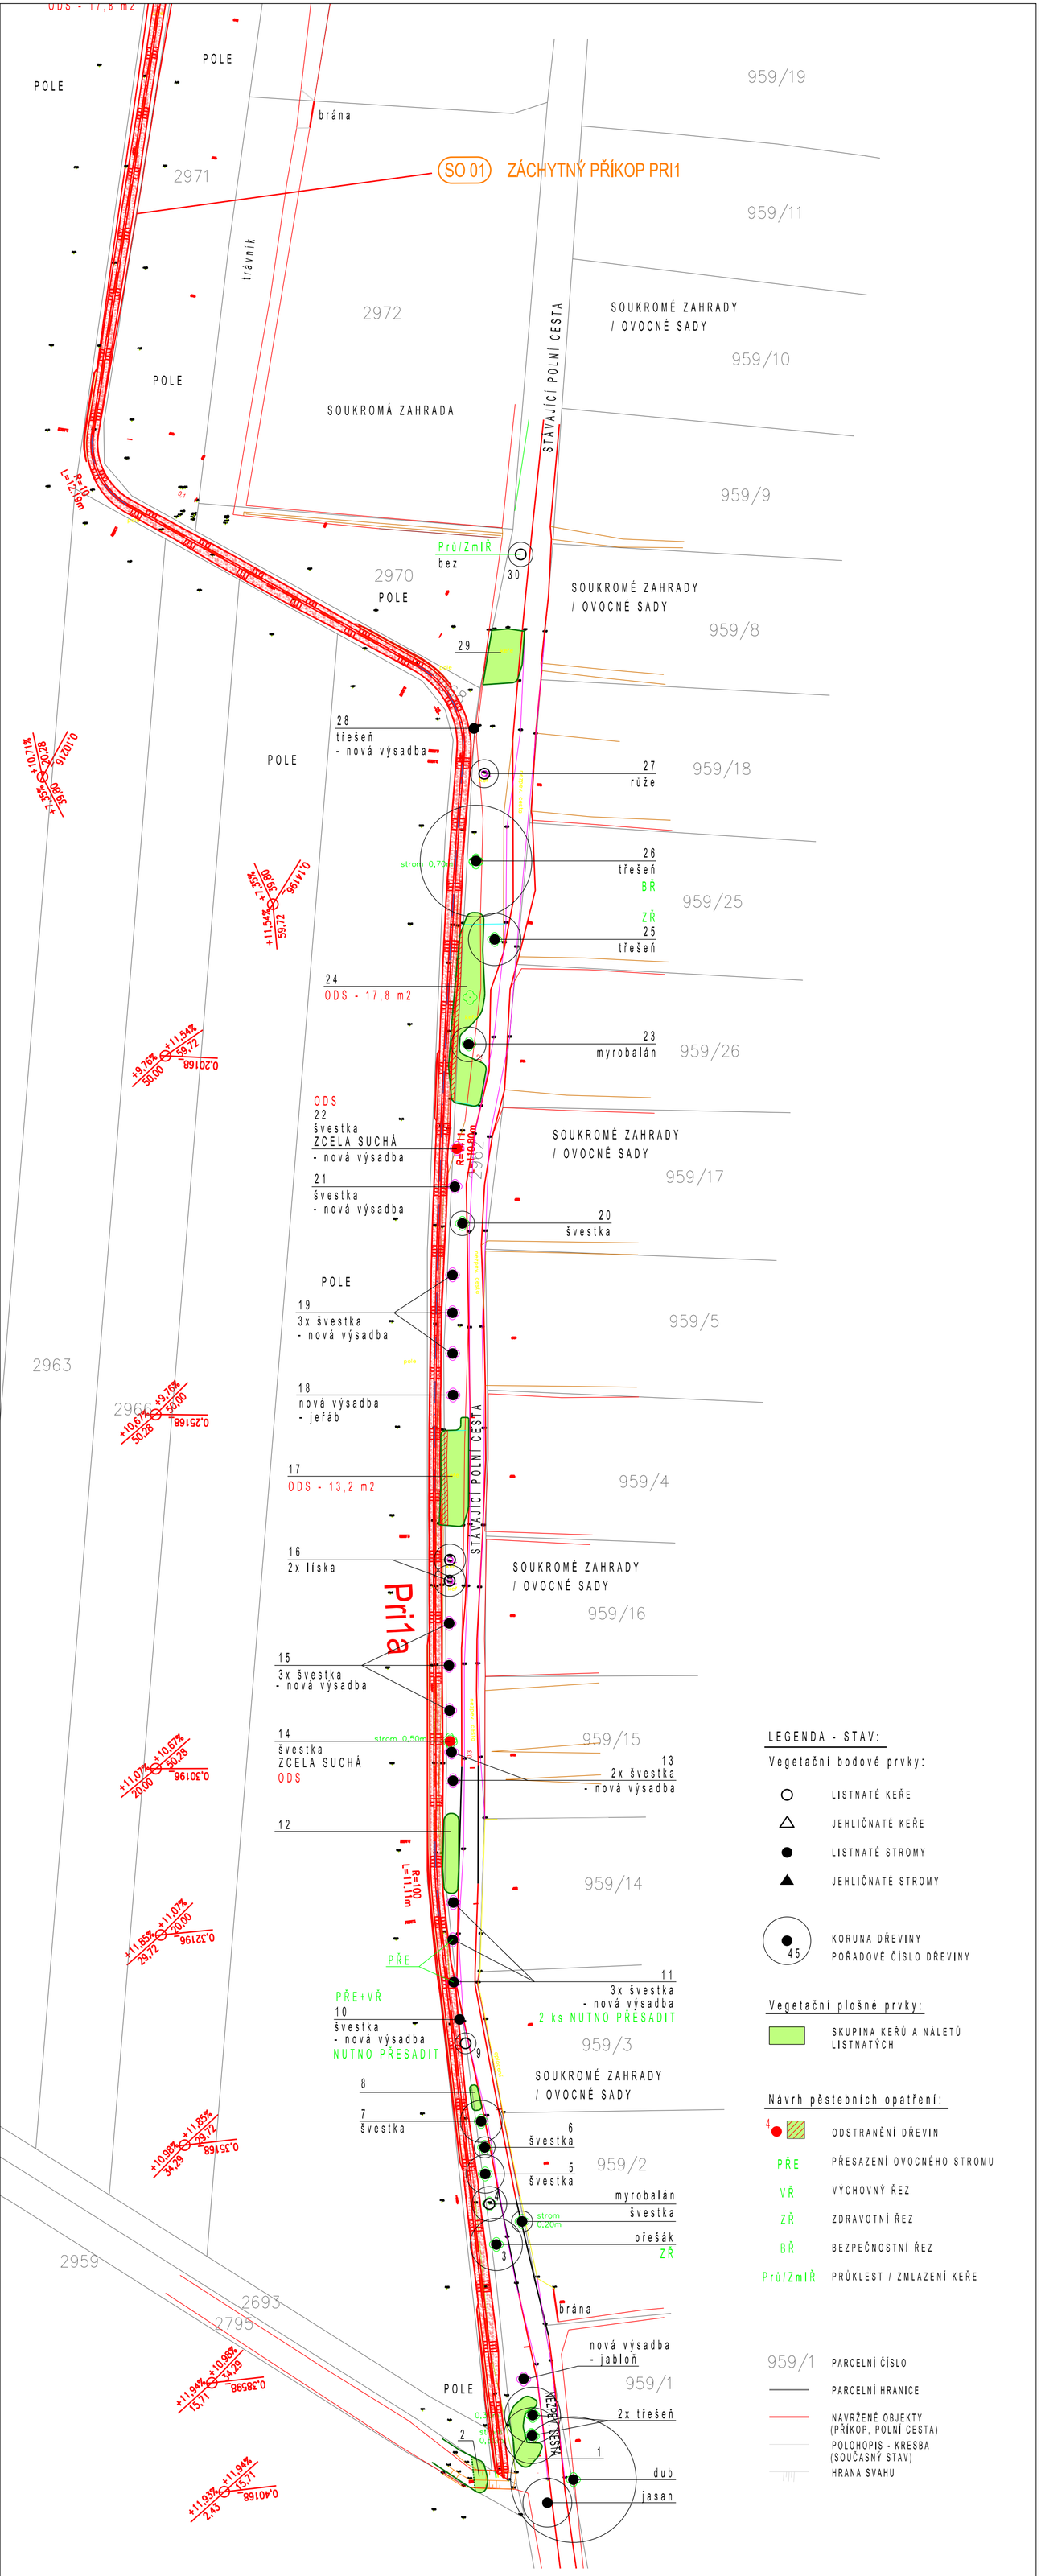

LEGENDA - STAV:

Vegetační bodové prvky:

- LISTNATÉ KEŘE
- JEHLIČNATÉ KEŘE
- LISTNATÉ STROMY
- JEHLIČNATÉ STROMY
- 45 KORUNA DŘEVINY / POŘADOVÉ ČÍSLO DŘEVINY

Vegetační plošné prvky:

- SKUPINA KEŘŮ A NÁLETŮ LISTNATÝCH

Návrh pěstebních opatření:

- 4 ODSTRANĚNÍ DŘEVIN
- PŘE PŘESAZENÍ OVOCNÉHO STROMU
- VŘ VÝCHOVNÝ ŘEZ
- ZŘ ZDRAVOTNÍ ŘEZ
- BŘ BEZPEČNOSTNÍ ŘEZ
- Prů/ZmlŘ PRŮKLEST / ZMLAZENÍ KEŘE

- 959/1 PARCELNÍ ČÍSLO
- PARCELNÍ HRANICE
- NAVRŽENÉ OBJEKTY (PŘÍKOP, POLNÍ CESTA)
- POLOHOPIS - KRESBA (SOUČASNÝ STAV)
- HRANA SVAHU

SO01 ZÁCHYTNÝ PŘÍKOP PRI1
SO02 POLNÍ CESTY DC68, HC95 A HC16
SO03 VÝSADBA INTERAKČNÍCH PRVKŮ IP42 A IP43

SOUŘADNICOVÝ SYSTÉM: S-JTSK, VÝŠKOVÝ SYSTÉM: Bpv

ZODPOVĚDNÝ PROJEKTANT	ING. PAVEL ŠEVČÍK		EXACT ING
VYPRACOVAL	ING. MIROSLAVA POLACHOVÁ		
KONTROLOVAL	ING. MIROSLAVA POLACHOVÁ		
KRAJ	ZLÍNSKÝ		
OBJEDNATEL	ČR, STÁTNÍ POZEMKOVÝ ÚŘAD, KRAJSKÝ POZEMKOVÝ ÚŘAD PRO ZLÍNSKÝ KRAJ, ZARÁMÍ 88, 760 41 ZLÍN		REALIZUJÍCÍ POBOČKA: POBOČKA KROMĚŘÍŽ, RIEGROVO NÁM. 3228/22 767 01 KROMĚŘÍŽ

NÁZEV STAVBY: ZÁCHYTNÝ PŘÍKOP PR1, INTERAKČNÍ PRVKY IP42 A IP13, POLNÍ CESTY DC68, HC95 A ČÁST HC16 V K.Ú. KVASICE	DATUM	ČERVEN 2022
	FORMÁT	A4
	MĚŘÍTKO	1:500
	ÚČEL	DSP, PDPS
OBSAH ČÁSTI: SO 03 VÝSADBA INTERAKČNÍCH PRVKŮ IP42 A IP43	ČÍSLO ZAKÁZKY	119-2022-525202
	ARCHIVAČNÍ Č.	006/2022
NÁZEV VÝKRESU: SADOVÉ ÚPRAVY - SITUACE - SOUČASNÝ STAV - JIH	Č. PARÉ	VÝKRES Č. D.3.2 / REVIZE 00