


Stavba větrolamu TEO 5 v k.ú. Ves Touškov

Výsadbové schéma č. 2

M 1:200

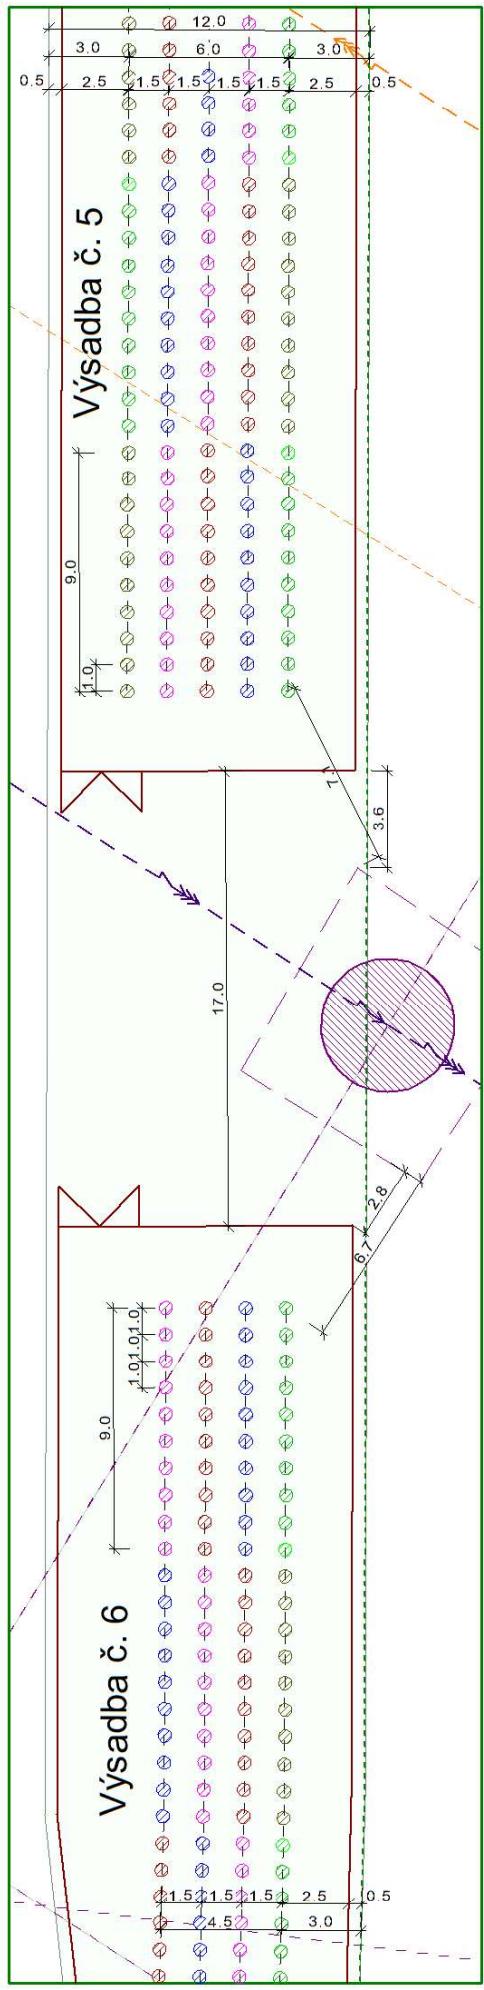

SADEBNÍ MATERIAL - KĚŘE

Pro výsadbu kerů budou použity balené sazenice vel. 30 - 60 cm, minimálně se 2 výhony, 1-2x přesazováné

LEGENDA

Vynutoví		Ovění
—	VVN ČEPIS	
- - - - -	Ochranné pásmo ČEPDS	
- - - - -	Ochranné pásmo ČEPd	
—	Osá žad	
—	Travnobylinný porost	

PLATÍ PRO:

Výsadba č. 5 - km 0,54255 - 0,58955
Výsadba č. 6 - km 0,61255 - 0,69155

Celý úsek ochranného pásma VVN

GEOCART Výstavba: 40/21 603 30 Brno	
Objednatele: Pobočka Plzeň Složení VVN ČEPIS	Číslo zakázky 21 0030
Obec Ves Touškov	Stupeň PD DS+DPS
Akce:	Souř. / vyšsk. s. S-JSK / Bpv
	Formát 2xA4
	Měřítka 1:200
Název přílohy D.3.b. Výsadbové schéma č. 2	Páteř: Datum: 08/2021