


Stavba větrolamu TEO 5 v k.ú. Ves Touškov

Výsadbové schéma č. 1

M 1:200

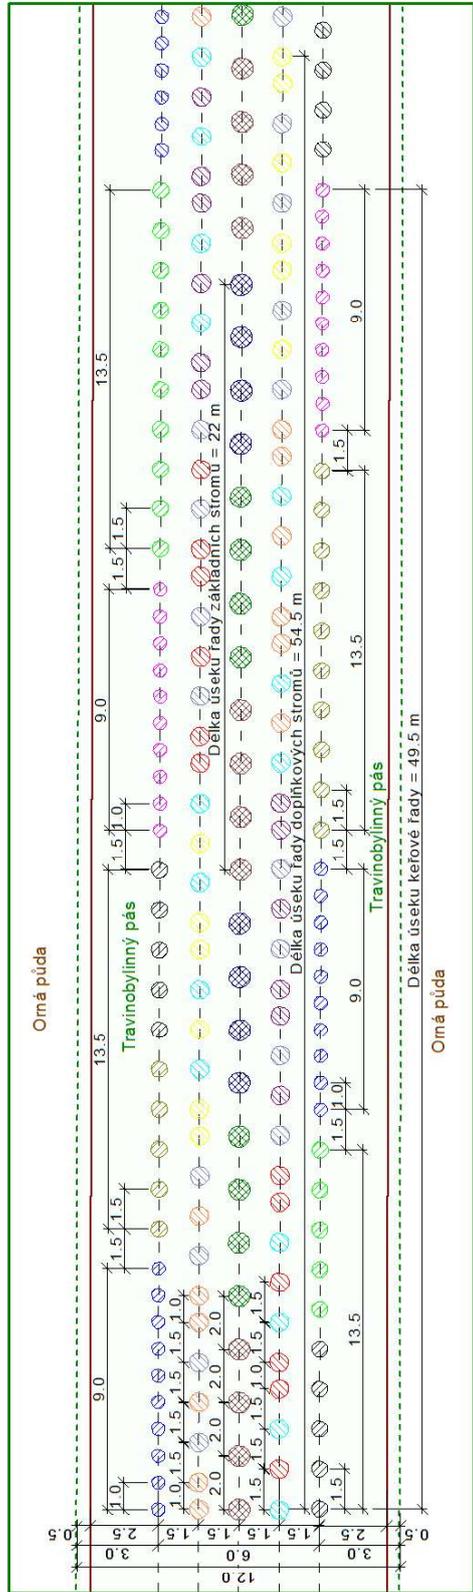

LEGENDA DŘEVIN

ZNAČ.	DRUH DŘEVINY	KS	SM	VEL. (cm)
⊗	Dub zimní (<i>Quercus petraea</i>)	164	poloodrostek	81 - 120
⊗	Lipa srdčitá (<i>Lilja cordata</i>) (30 %)	152	poloodrostek	81 - 120
⊗	Lipa velkolistá (<i>L. platyphyllos</i>) (70 %)	145	poloodrostek	81 - 120
⊗	Javor mléč (<i>Acer platanoides</i>)	262	poloodrostek	81 - 120
⊗	Javor babýlka (<i>Acer campestre</i>)	261	poloodrostek	81 - 120
⊗	Habr obecný (<i>Carpinus betulus</i>)	208	poloodrostek	81 - 120
⊗	Třešň pláče (<i>Prunus avium</i>)	187	poloodrostek	81 - 120
⊗	Hrušeň polníčka (<i>Pyrus pyraeaster</i>)	187	poloodrostek	81 - 120
⊗	Jetáb pláče (<i>Sorbus aucuparia</i>)	212	poloodrostek	81 - 120
⊗	Jablň lesní (<i>Malus sylvestris</i>)	383	sazenice	30 - 60
⊗	tmka obecná (<i>Prunus spinosa</i>)	268	sazenice	30 - 60
⊗	hloh jednosemenný (<i>Crataegus monogyna</i>)	190	sazenice	30 - 60
⊗	bez černý (<i>Sambucus nigra</i>)	263	sazenice	30 - 60
⊗	líška obecná (<i>Corylus avellana</i>)	330	sazenice	30 - 60
⊗	růže špinková (<i>Rosa canina</i>)			

SADEBNÍ MATERIÁL - STROMY

Pro výsadbu stromů budou použity poloodrostky - rostlina vypěstovaná ze sazenice, zpravidla s 2 x upravovaným kořenovým systémem a nadzemní částí od 81 do 120 cm. Poloodrostky mohou být založeny těmito technologiemi:
 - QP, ROOT - krytokořená sadba pěstovaná technologií "na vzduchovém polštáři" v sadbovačích
 Quick Pot o objemech buněk 200 - 300 cm³ nebo v sadbovačích ROOTRAINERS o objemech buněk 100 - 300 cm³
 - BM - krytokořená sadba pěstovaná technologií "na vzduchovém polštáři" v sadbovačích Bowmont nebo Quick Pot 1,6 o objemech buněk 1 600 - 1 800 cm³
 - RCK - krytokořená sadba pěstovaná v prorůstavých rašelinocelulóзовých kelmicích Jiffy o průměru 11 cm
 - Ko 1,5 - 20 l - krytokořená sadba pěstovaná v plastových kontejnerech
 - H 0,25 - 1 l - krytokořená sadba pěstovaná v plastových hrnkách

SADEBNÍ MATERIÁL - KĚŘE

Pro výsadbu keřů budou použity balené sazenice vel. 30 - 60 cm, minimálně se 2 výhony, 1-2x přesazované

LEGENDA

---	Obvod staveníště
---	Oplocení dočasné
---	Osa řad
---	Travnobýlinný porost

PLATÍ PRO:

Výsadba č. 1 - km 0,02478 - 0,17520
 Výsadba č. 2 - km 0,19320 - 0,37120
 Výsadba č. 3 - km 0,38920 - 0,54255
 Výsadba č. 6 - km 0,69155 - 0,85425
 Výsadba č. 7 - km 0,87225 - 1,14425

POZNÁMKA:

Ve schématu výsadby jsou pro řady keřů, doplňkových a základních stromů použity různé vzdálenosti vysazovaných jedinců. Proto jsou zde rozdílné délky úseků. Pro vnější řady s keři je délka úseku 49,5 m, po dalších 1,5 m začíná nový úsek. Pro 2. a 4. řadu doplňkových stromů je délka úseku 54,5 m, po 1,5 m začíná nový úsek. Pro prostřední řadu základních stromů je délka úseku 22 m, po dalších 2 m začíná nový úsek.

Vyhovili	Ověřili	Číslo zakázky	21_0030
Objednatel:	Státní pozemkový úřad, Krajský pozemkový úřad pro Jihozápadní kraj Pobočka Plzeň	Stupeň PD	DSP + DPS
Obec	Ves Touškov	Souř. / výšk. s.	S-JTSK / Bp
Akce:	Kat. území: 780383 - Ves Touškov	Formát	2xA4
Stavba větrolamu TEO 5 v k.ú. Ves Touškov		Měřítko	1:200
Název přílohy	D.3.a. Výsadbové schéma č. 1	Paré:	Datum: 08/2021

