


PROTIPOVODŇOVÉ OPATŘENÍ OP1 SE ZELENÍ KZ4 V K.Ú. CHOLTICE

VZOROVÉ PŘÍČNÉ ŘEZY

VZOROVÝ PŘÍČNÝ ŘEZ
HDPE

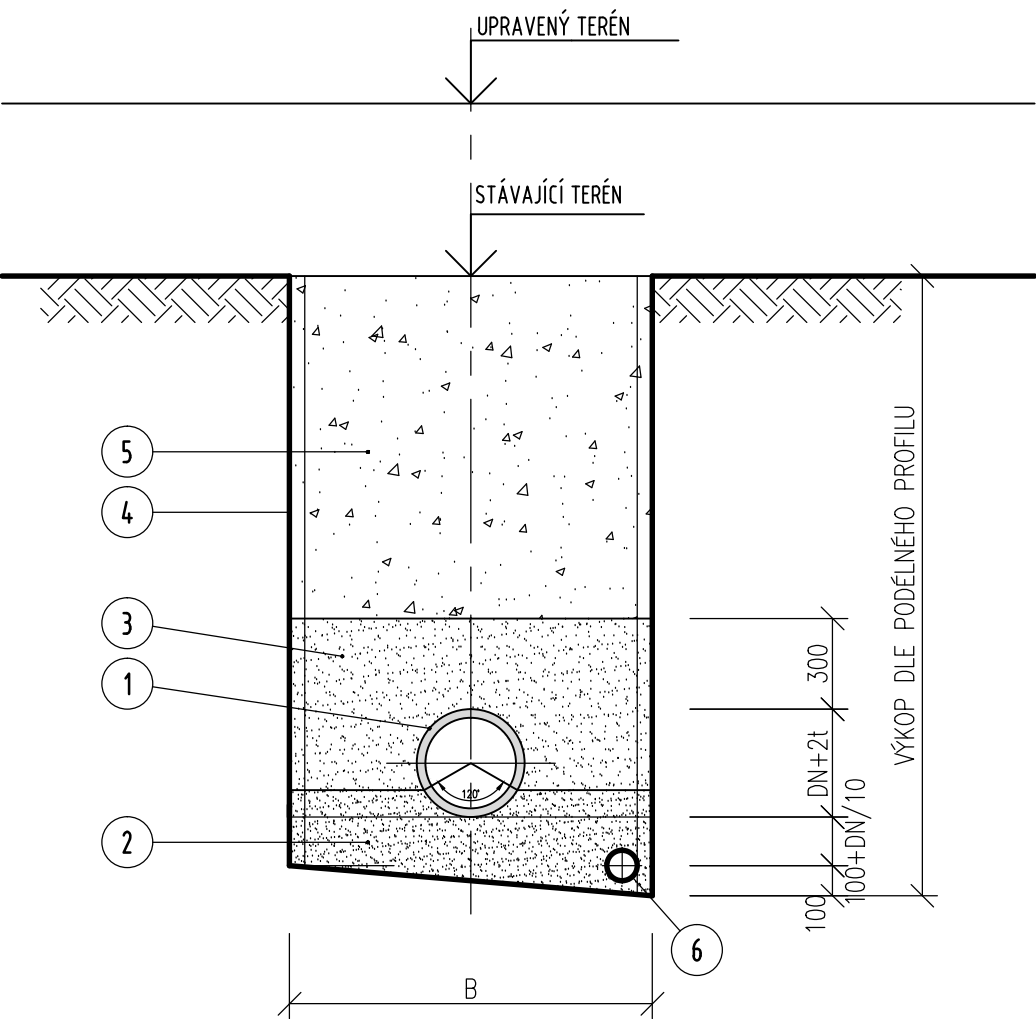

TABULKA ULOŽENÍ POTRUBÍ

TRUBKA			RÝHA
MATERIAL	DN	t	B
HDPE - TKP SN8	315/277	11.7	1200


LEGENDA 1

- KANALIZAČNÍ TROUBA
- ŠTĚRKOPÍSKOVÝ PODSYP POTRUBÍ (ZRNO MAX. 20MM) - ZHUTNIT NA 97% PS
- ŠTĚRKOPÍSKOVÝ OBSYP POTRUBÍ (ZRNO MAX. 20MM) - ZHUTNIT NA 97% PS
- SVISLÁ NAD SKALNÍM PODLOŽÍ PŘÍLOŽNĚ PAŽENÁ RÝHA
- ZÁSYP VHDNÝM MATERIÁLEM, PŘÍPADNÝ DEFICIT - NÁHRADNÍ KAMENIVO
- FLEXIBILNÍ DRÉN (100mm) VE ŠTĚRKOPÍSKOVÉM OBSYPU

POZNÁMKA:

- ZPŮSOB PROVEDENÍ ZÁSYPU (NAD ZÓNOU POTRUBÍ) - A2 DLE ATV A127
- ZPŮSOB ULOŽENÍ POTRUBÍ (V ZÓNĚ POTRUBÍ) - B2 DLE ATV A127

VZOROVÝ PŘÍČNÝ ŘEZ
ŽELEZOBETON

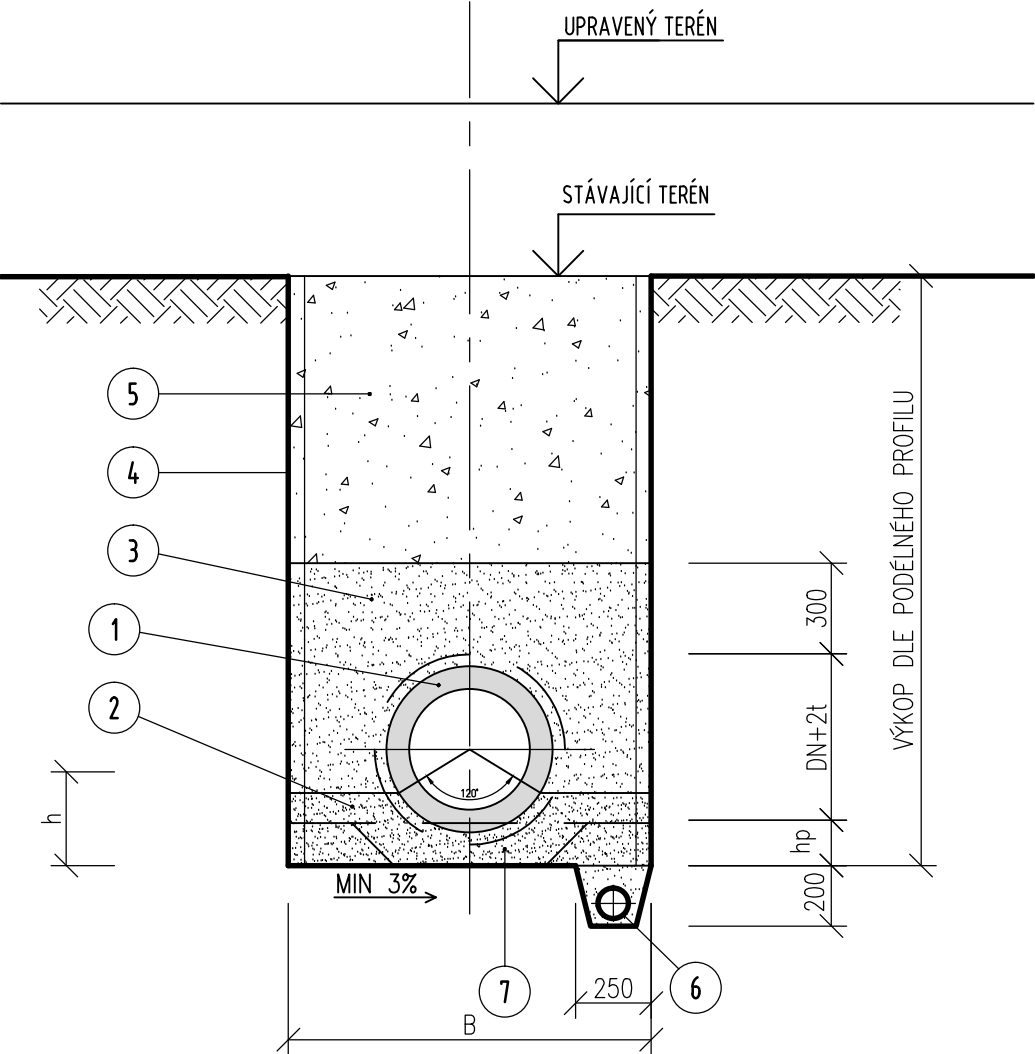

TABULKA ULOŽENÍ POTRUBÍ

TRUBKA			RÝHA	PÍSKOVÉ SEDLO	
MATERIAL	DN	t	B	h	hp
ŽELEZOBETON - TZH-Q 400/2500 INT.	300	65	1200	240	140


LEGENDA 2

- KANALIZAČNÍ TROUBA
- PÍSKOVĚ SEDLO ZHUTNĚNÉ NA 97% PS A ULEHLOST LD MIN. 0,8
- ŠTĚRKOPÍSKOVÝ OBSYP POTRUBÍ (ZRNO MAX. 20MM) - ZHUTNIT NA 97% PS
- SVISLÁ NAD SKALNÍM PODLOŽÍ PŘÍLOŽNĚ PAŽENÁ RÝHA
- ZÁSYP VHDNÝM MATERIÁLEM, PŘÍPADNÝ DEFICIT - NÁHRADNÍ KAMENIVO
- FLEXIBILNÍ DRÉN (100mm) VE ŠTĚRKOPÍSKOVÉM OBSYPU
- MONTÁŽNÍ JAMKA VYTVOŘENÁ POD HRDLEM TROUBY V PÍSKOVÉM LOŽI

POZNÁMKA:

- ZPŮSOB PROVEDENÍ ZÁSYPU (NAD ZÓNOU POTRUBÍ) - A2 DLE ATV A127
- ZPŮSOB ULOŽENÍ POTRUBÍ (V ZÓNĚ POTRUBÍ) - B2 DLE ATV A127

SOUŘADNICOVÝ SYSTÉM: JTSK
VÝŠKOVÝ SYSTÉM: BALT p.v.

--	10/2020
Index	Změna		Datum
Vypracoval Ing. Pokorná K.	Kontroloval Ing. Kolář M.	 VDI PROJEKT s.r.o. vodohospodářská a dopravní infrastruktura K Botiči 1453/6, 101 00 Praha 10	
Zodpovědný projektant Ing. Kolář M.	Hlavní inženýr projektu Ing. Kučera M.		
Akce PROTIPOVODŇOVÉ OPATŘENÍ OP1 SE ZELENÍ KZ4 V K.Ú. CHOLTICE		Investor Česká republika - SPÚ Husinecká 1024/11a, 130 00 Praha	
Objekt SO 01 PŘÍKOP SO 02 ZATRUBNĚNÝ ODPAD		Město / Obec Choltice	Kraj Pardubický
Profese Vodohospodářské stavby		Technická zpráva D.1.2.1	Formát 2x A4
Název přílohy VZOROVÉ PŘÍČNÉ ŘEZY		Stupeň DSP+PDPS	Měřítko 1:25
		Číslo zakázky 21/20	Paré
		Číslo přílohy D.1.2.4	