


Vzorový výkres výsadby - LBC4 (SO 03)


(parcels č. 5204)

LBC 04


LBC 04

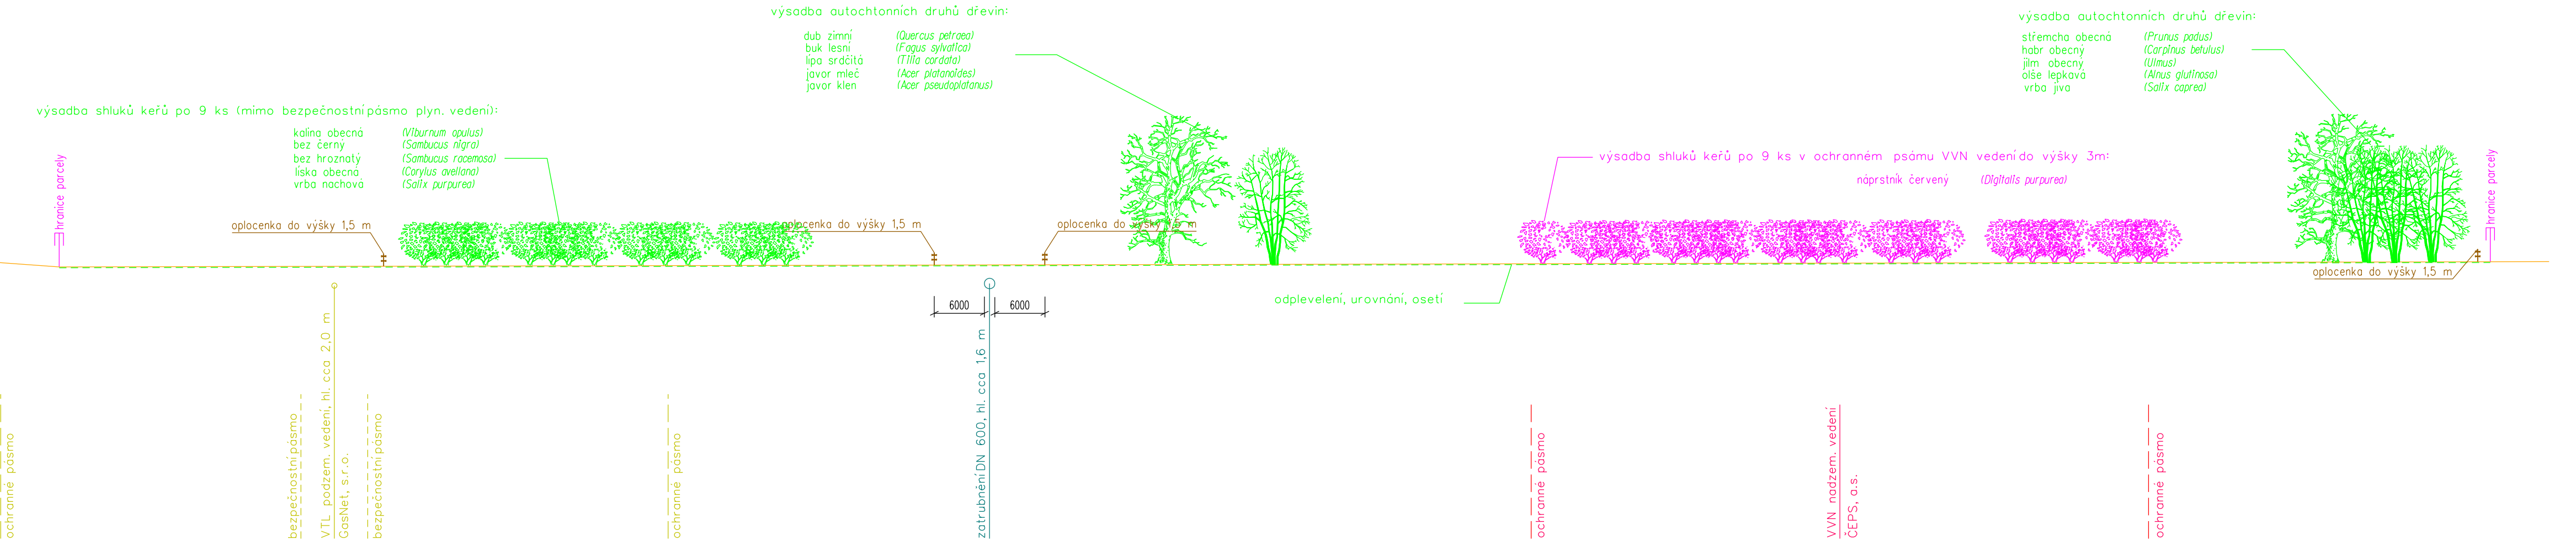

1:50

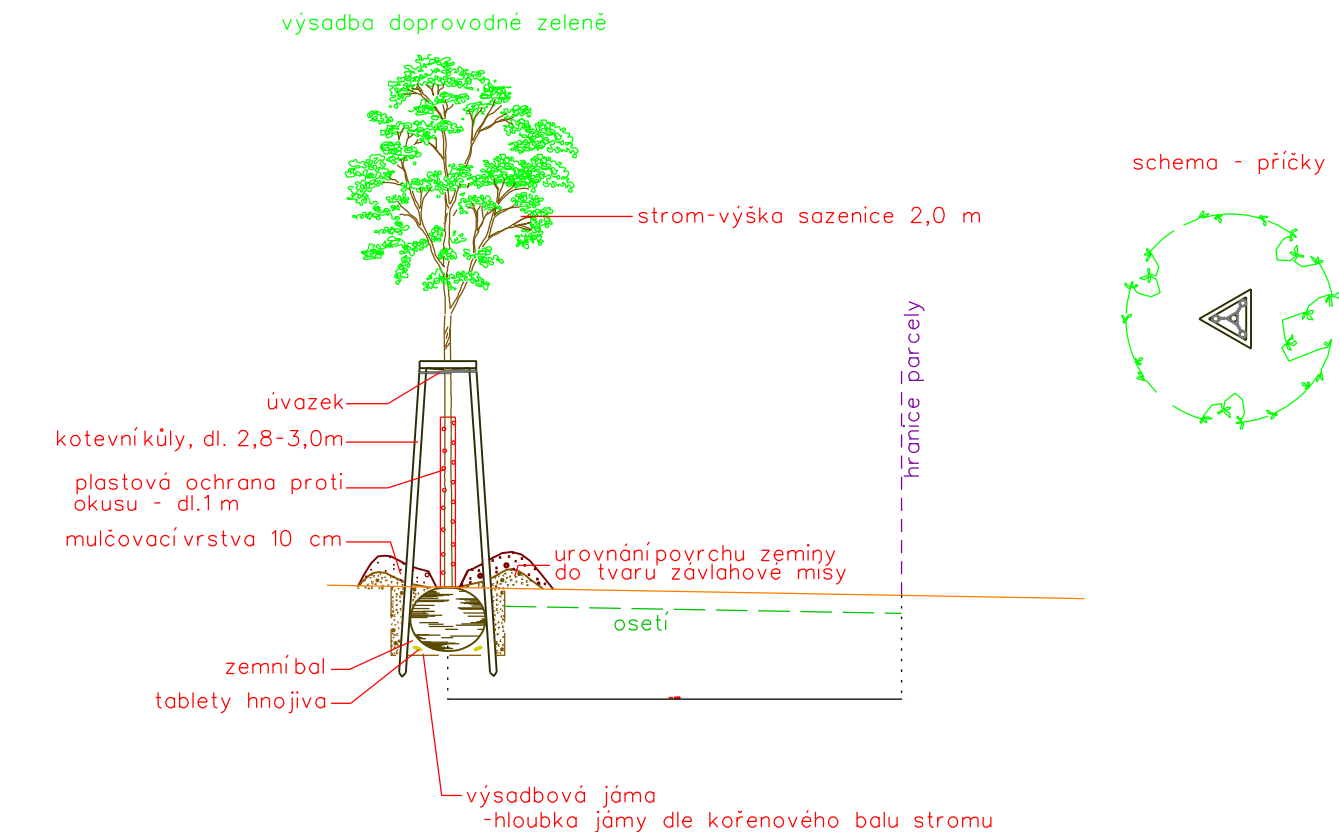

VÝŠKOVÝ SYSTÉM: BpV  
SOŘADNICOVÝ SYSTÉM: S-JTSK

Vypracoval	Zodpov. projektant	Hl. ing. projektu	Vedoucí střediska	 <div>AGPOL s.r.o. Jungmannova 153/12 779 00 Olomouc Česká republika</div>	
Ing. Jan Krzywon	Ing. Pavel Ježík, Ph.D.	Ing. Pavel Ježík, Ph.D.	Ing. Vaculín O., Ph.D.		
<i>Krzymon</i>	<i>Ježík</i>	<i>Ježík</i>	<i>Vaculín</i>		
Místo stavby	k.ú. Staré Město u Moravské Třebové		Kraj Pardubický		
Investor	Státní pozemkový úřad ČR, KPÚ pro Pardubický kraj			Datum	8/2022
Akce - objekt Realizace prvků PSZ v k.ú. Staré Město u Moravské Třebové - část B SO 03 LBC4				Stupeň	DSP+DPS
				Zakázkové číslo	2993/060
				Archivní číslo	2993/060
Příloha	Vzorový výkres výsadby - LBC4 (SO 03)			Měřítko 1:500/1:50	Číslo výkresu D.2.2.b.2