


# Výkres pro zadávací dokumentaci KoPÚ v k.ú. Libov

Mnichov u Lučního Chvojna

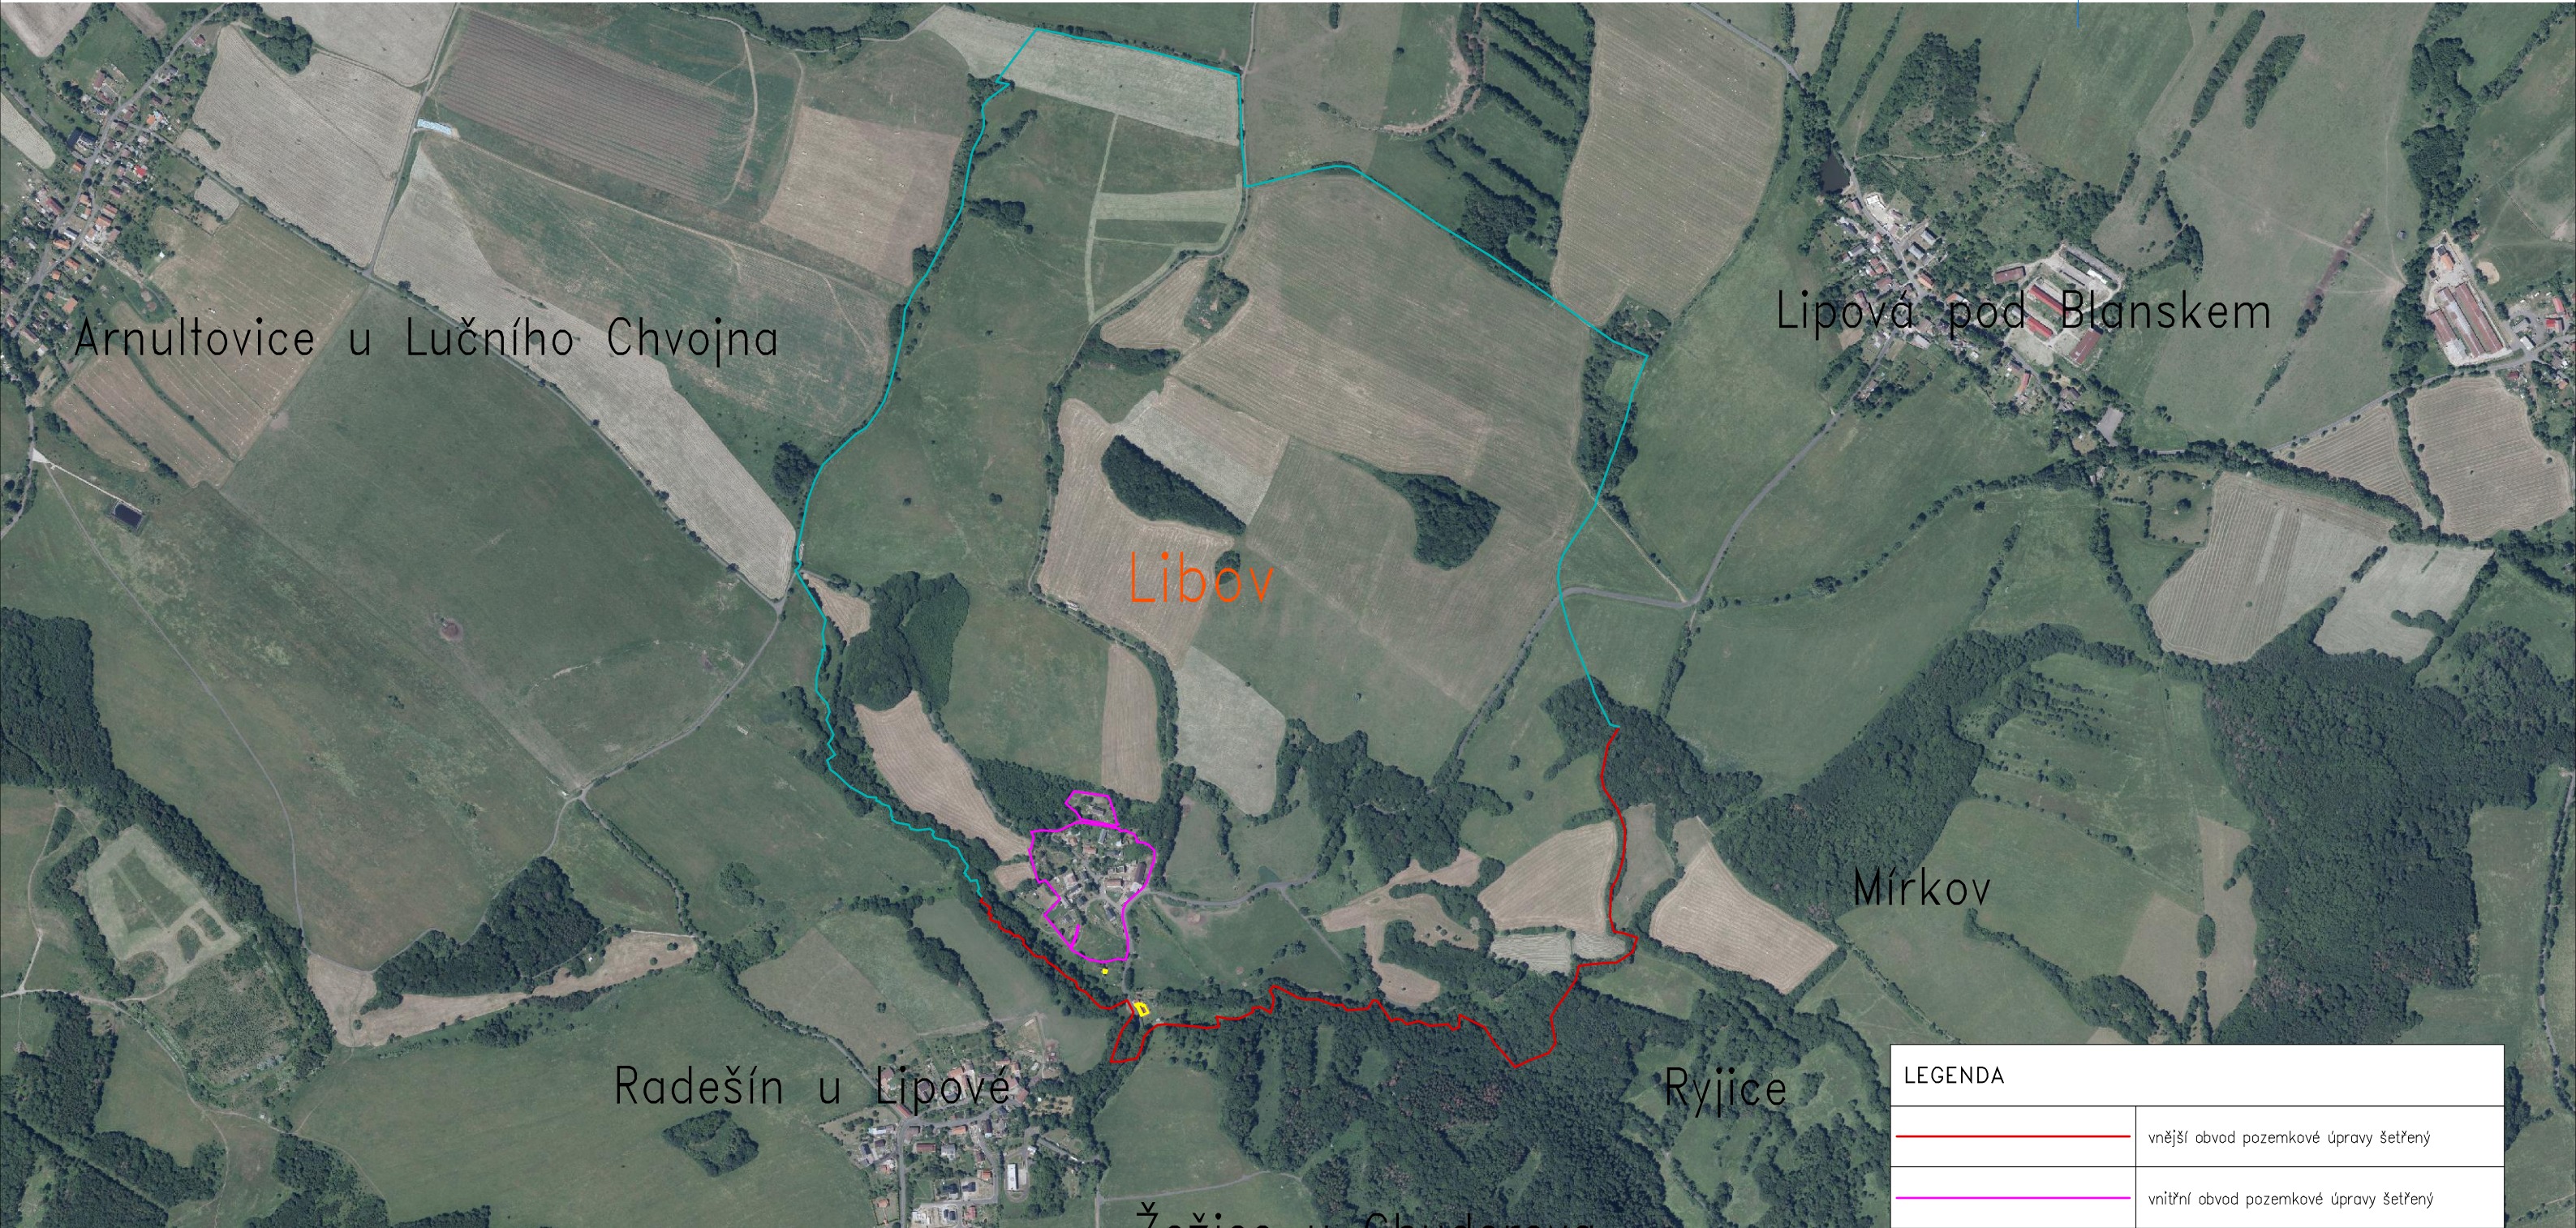

LEGENDA	
	vnější obvod pozemkové úpravy šetřený
	vnitřní obvod pozemkové úpravy šetřený
	obvod neřešeného území pozemkové úpravy
	vnější obvod pozemkové úpravy převzatý

1:10000