


OZNAČENÍ CESTY	OZNAČENÍ PROPUSTKU	DÉLKA (m)	DN PROPUSTKU	STAV PROPUSTKU
CP1	P63	6,0	600	NOVÝ
CP1	P64	15,0	600	NOVÝ
CP1	P14	8,0	600	V MÍSTĚ STÁVAJÍCÍHO NAVRŽENÝ NOVÝ
CP3	P8	8,0	1200	V MÍSTĚ STÁVAJÍCÍHO NAVRŽENÝ NOVÝ
CP4	P1	9,0	1000	V MÍSTĚ STÁVAJÍCÍHO NAVRŽENÝ NOVÝ
CP5	P7	7,5	800	V MÍSTĚ STÁVAJÍCÍHO NAVRŽENÝ NOVÝ
CP5	P66	5,0	700	NOVÝ
CP6	P69	5,0	800	NOVÝ
CP6	P24	8,0	800	V MÍSTĚ STÁVAJÍCÍHO NAVRŽENÝ NOVÝ
CP6	P68	19,0	600	V MÍSTĚ STÁVAJÍCÍHO NAVRŽENÝ NOVÝ
CP6	P67	9,0	800	NOVÝ
CP8	P70	31,0	800	NOVÝ
CP7	P71	5,0	800	NOVÝ
CP7	P72	5,0	800	NOVÝ
CP7	P73	5,0	800	NOVÝ
CP7	P74	13,0	800	NOVÝ
CP7	P75	8,5	800	NOVÝ
CP7	P76	5,0	800	NOVÝ
CP7	P77	5,0	800	NOVÝ
CP7	P56	5,0	800	V MÍSTĚ STÁVAJÍCÍHO NAVRŽENÝ NOVÝ
CP7	P30	5,0	800	V MÍSTĚ STÁVAJÍCÍHO NAVRŽENÝ NOVÝ
CP7	P78	13,2	600	NOVÝ
CP11	P17	7,0	600	V MÍSTĚ STÁVAJÍCÍHO NAVRŽENÝ NOVÝ
CP11	P16	12,5	600	V MÍSTĚ STÁVAJÍCÍHO NAVRŽENÝ NOVÝ
CP11	P15	7,0	600	V MÍSTĚ STÁVAJÍCÍHO NAVRŽENÝ NOVÝ
CP13	P62	5,0	800	NOVÝ


PODÉLNÝ ŘEZ

PŮDORYS

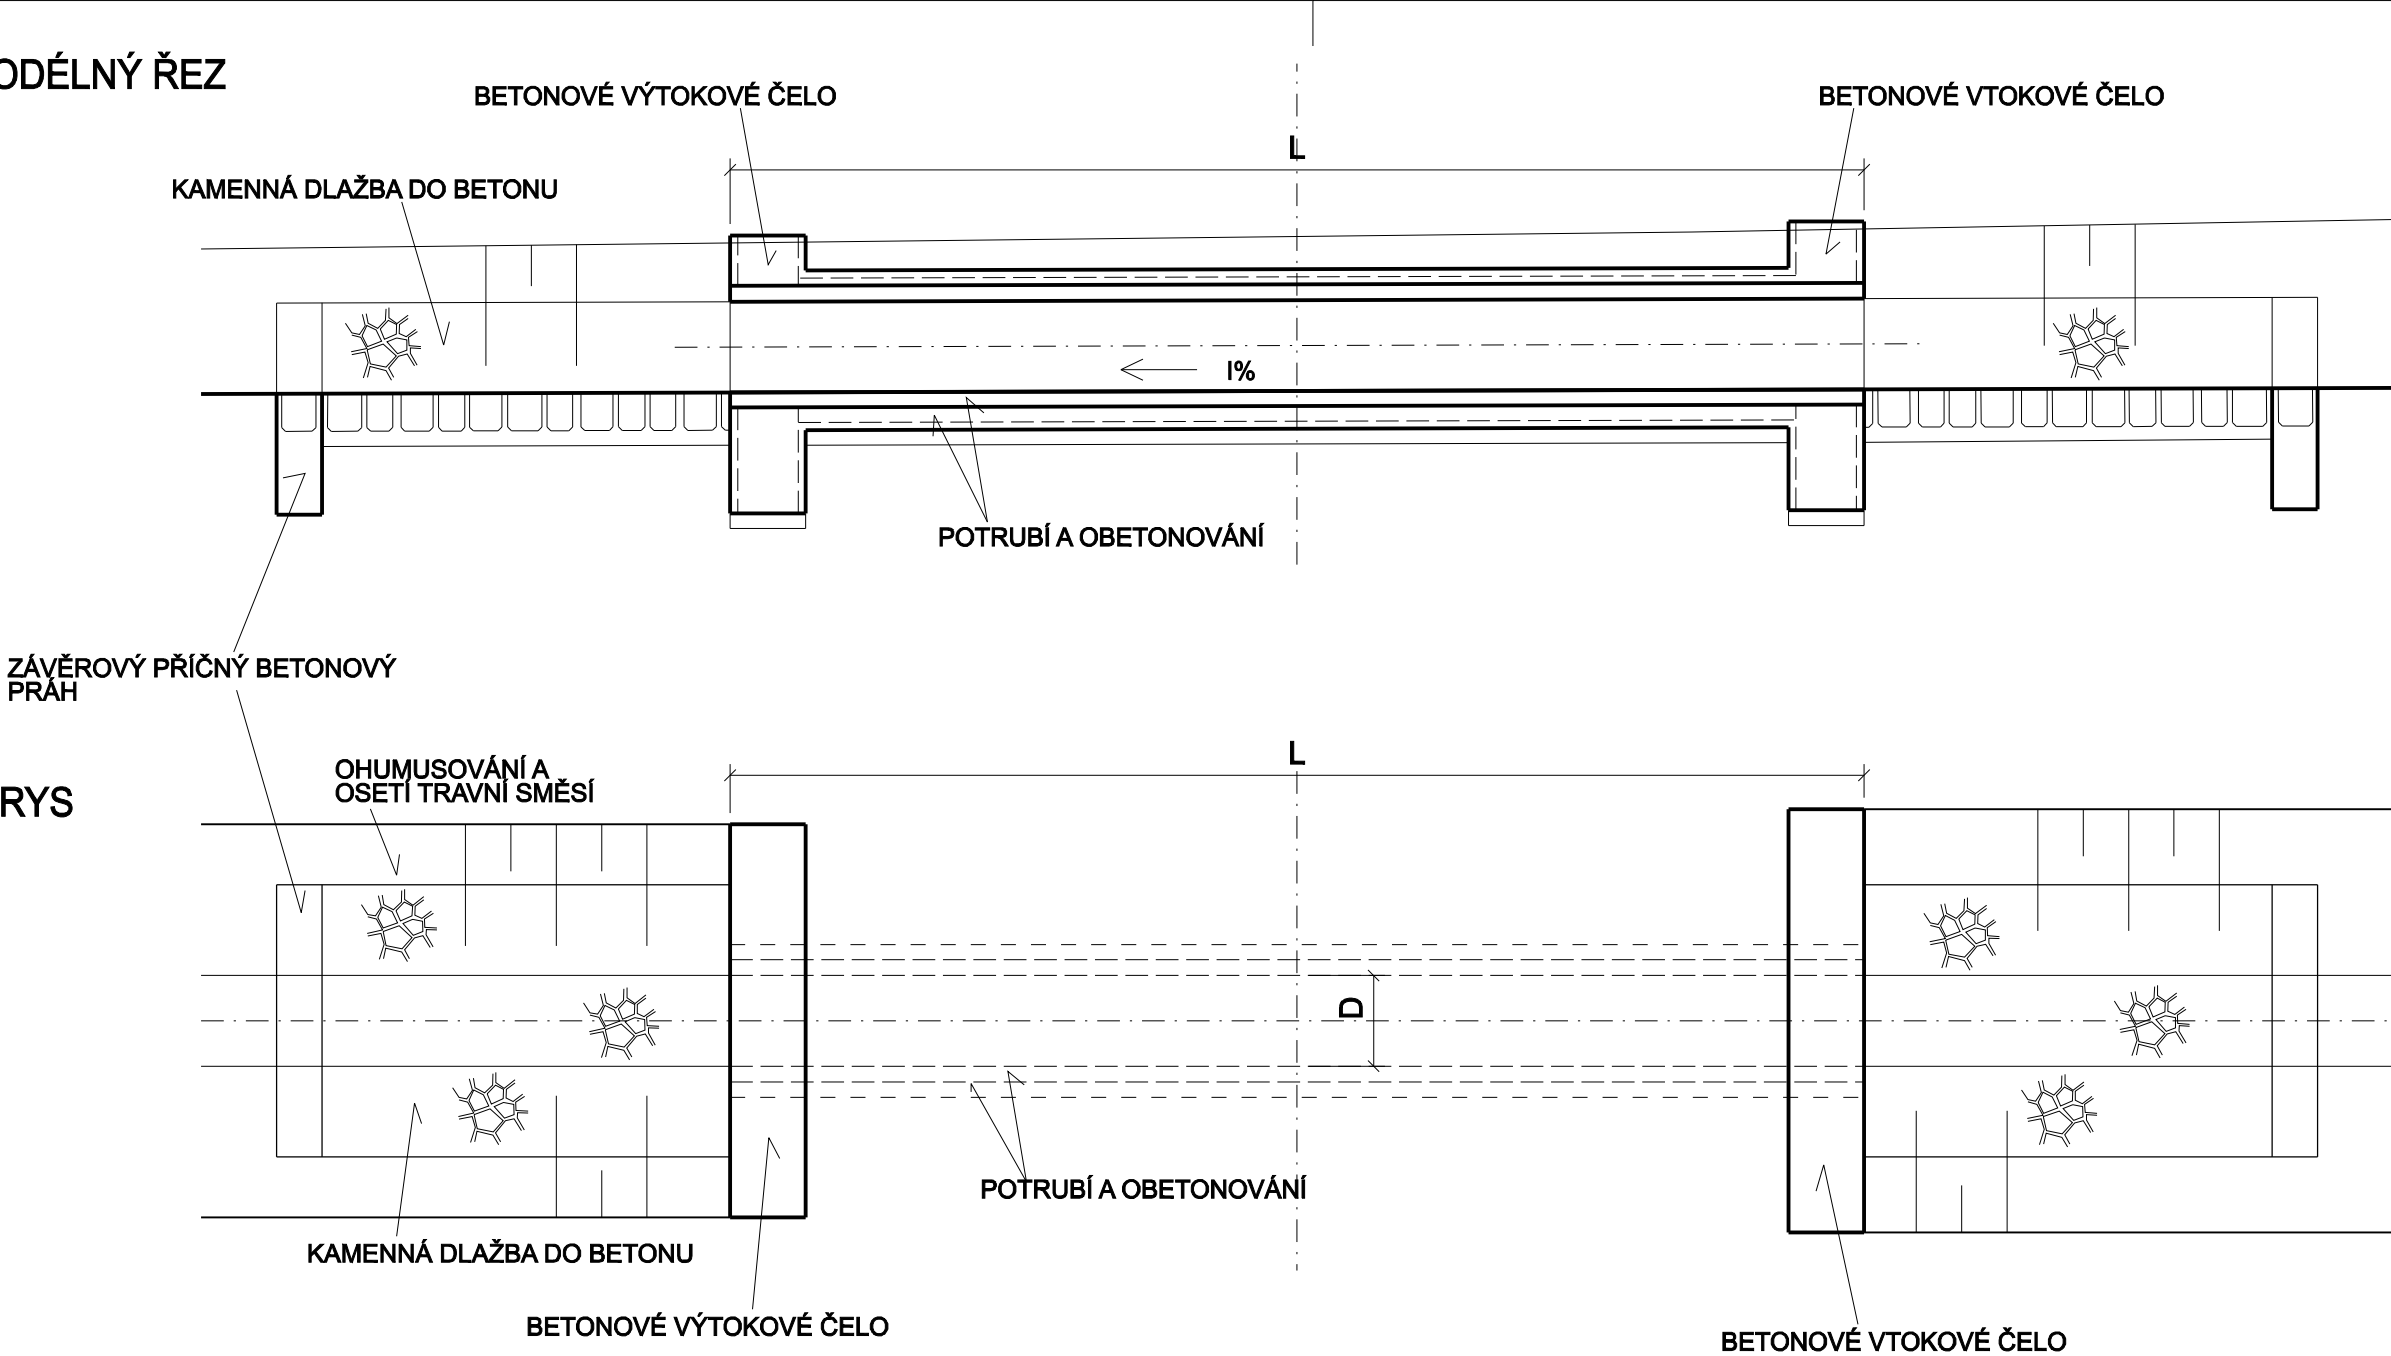

**POZN.: PŘED ZAPOČETÍM ZEMNÍCH PRACÍ MUSÍ DOJÍT K VYTYČENÍ VEŠKERÝCH PODZEMNÍCH VEDENÍ!!!**

Výšk. systém : BPV Souřadný systém : JTSK

AKCE :	KOMPLEXNÍ POZEMKOVÁ ÚPRAVA v k.ú. KNÍNICE U BOSKOVIC - 2.4. POTŘEBNÉ PODÉLNÉ A PŘÍČNÉ PROFILY SPOLEČNÝCH ZARÍZENÍ PRO STANOVENÍ PLOCHY ZÁBORU PŮDY, VČETNĚ GEOLOGICKÉHO PRŮZKUMU	 <b>AGROPROJEKT PSO s.r.o.</b> Slavičkova 840/1b, 638 00 BRNO - LESNÁ Tel. 533 033 931 Fax 533 033 961	
		VED. PROJEKTANT :	ING. J. HERMANY
KAT. ÚZEMÍ :	KNÍNICE U BOSKOVIC	AUTORIZOVANÝ INŽENÝR :	ING. J. HERMANY
KRAJ :	JIHOMORAVSKÝ	PROJEKTANT :	ING. R. DOBEŠOVÁ
OKRES :	BLANSKO	STUPĚŇ :	DTR
OBJEDNATEL :	SPÚ, KPÚ PRO JIHOMORAVSKÝ KRAJ, POBOČKA BLANSKO	Č. ZAKÁZKY :	116-2505-12
OBJEKT :	OPATŘENÍ KE ZPŘÍSTUPNĚNÍ POZEMKŮ	DATUM :	04/2014
OBSAH :	<b>PROPUSTEK</b>	MĚŘÍTKO :	1:50
		PŘÍLOHA Č. :	<b>7.7.2.2.13</b>