


# Výkres pro zadávací dokumentaci KoPÚ v k. ú. Žežice u Chuderova

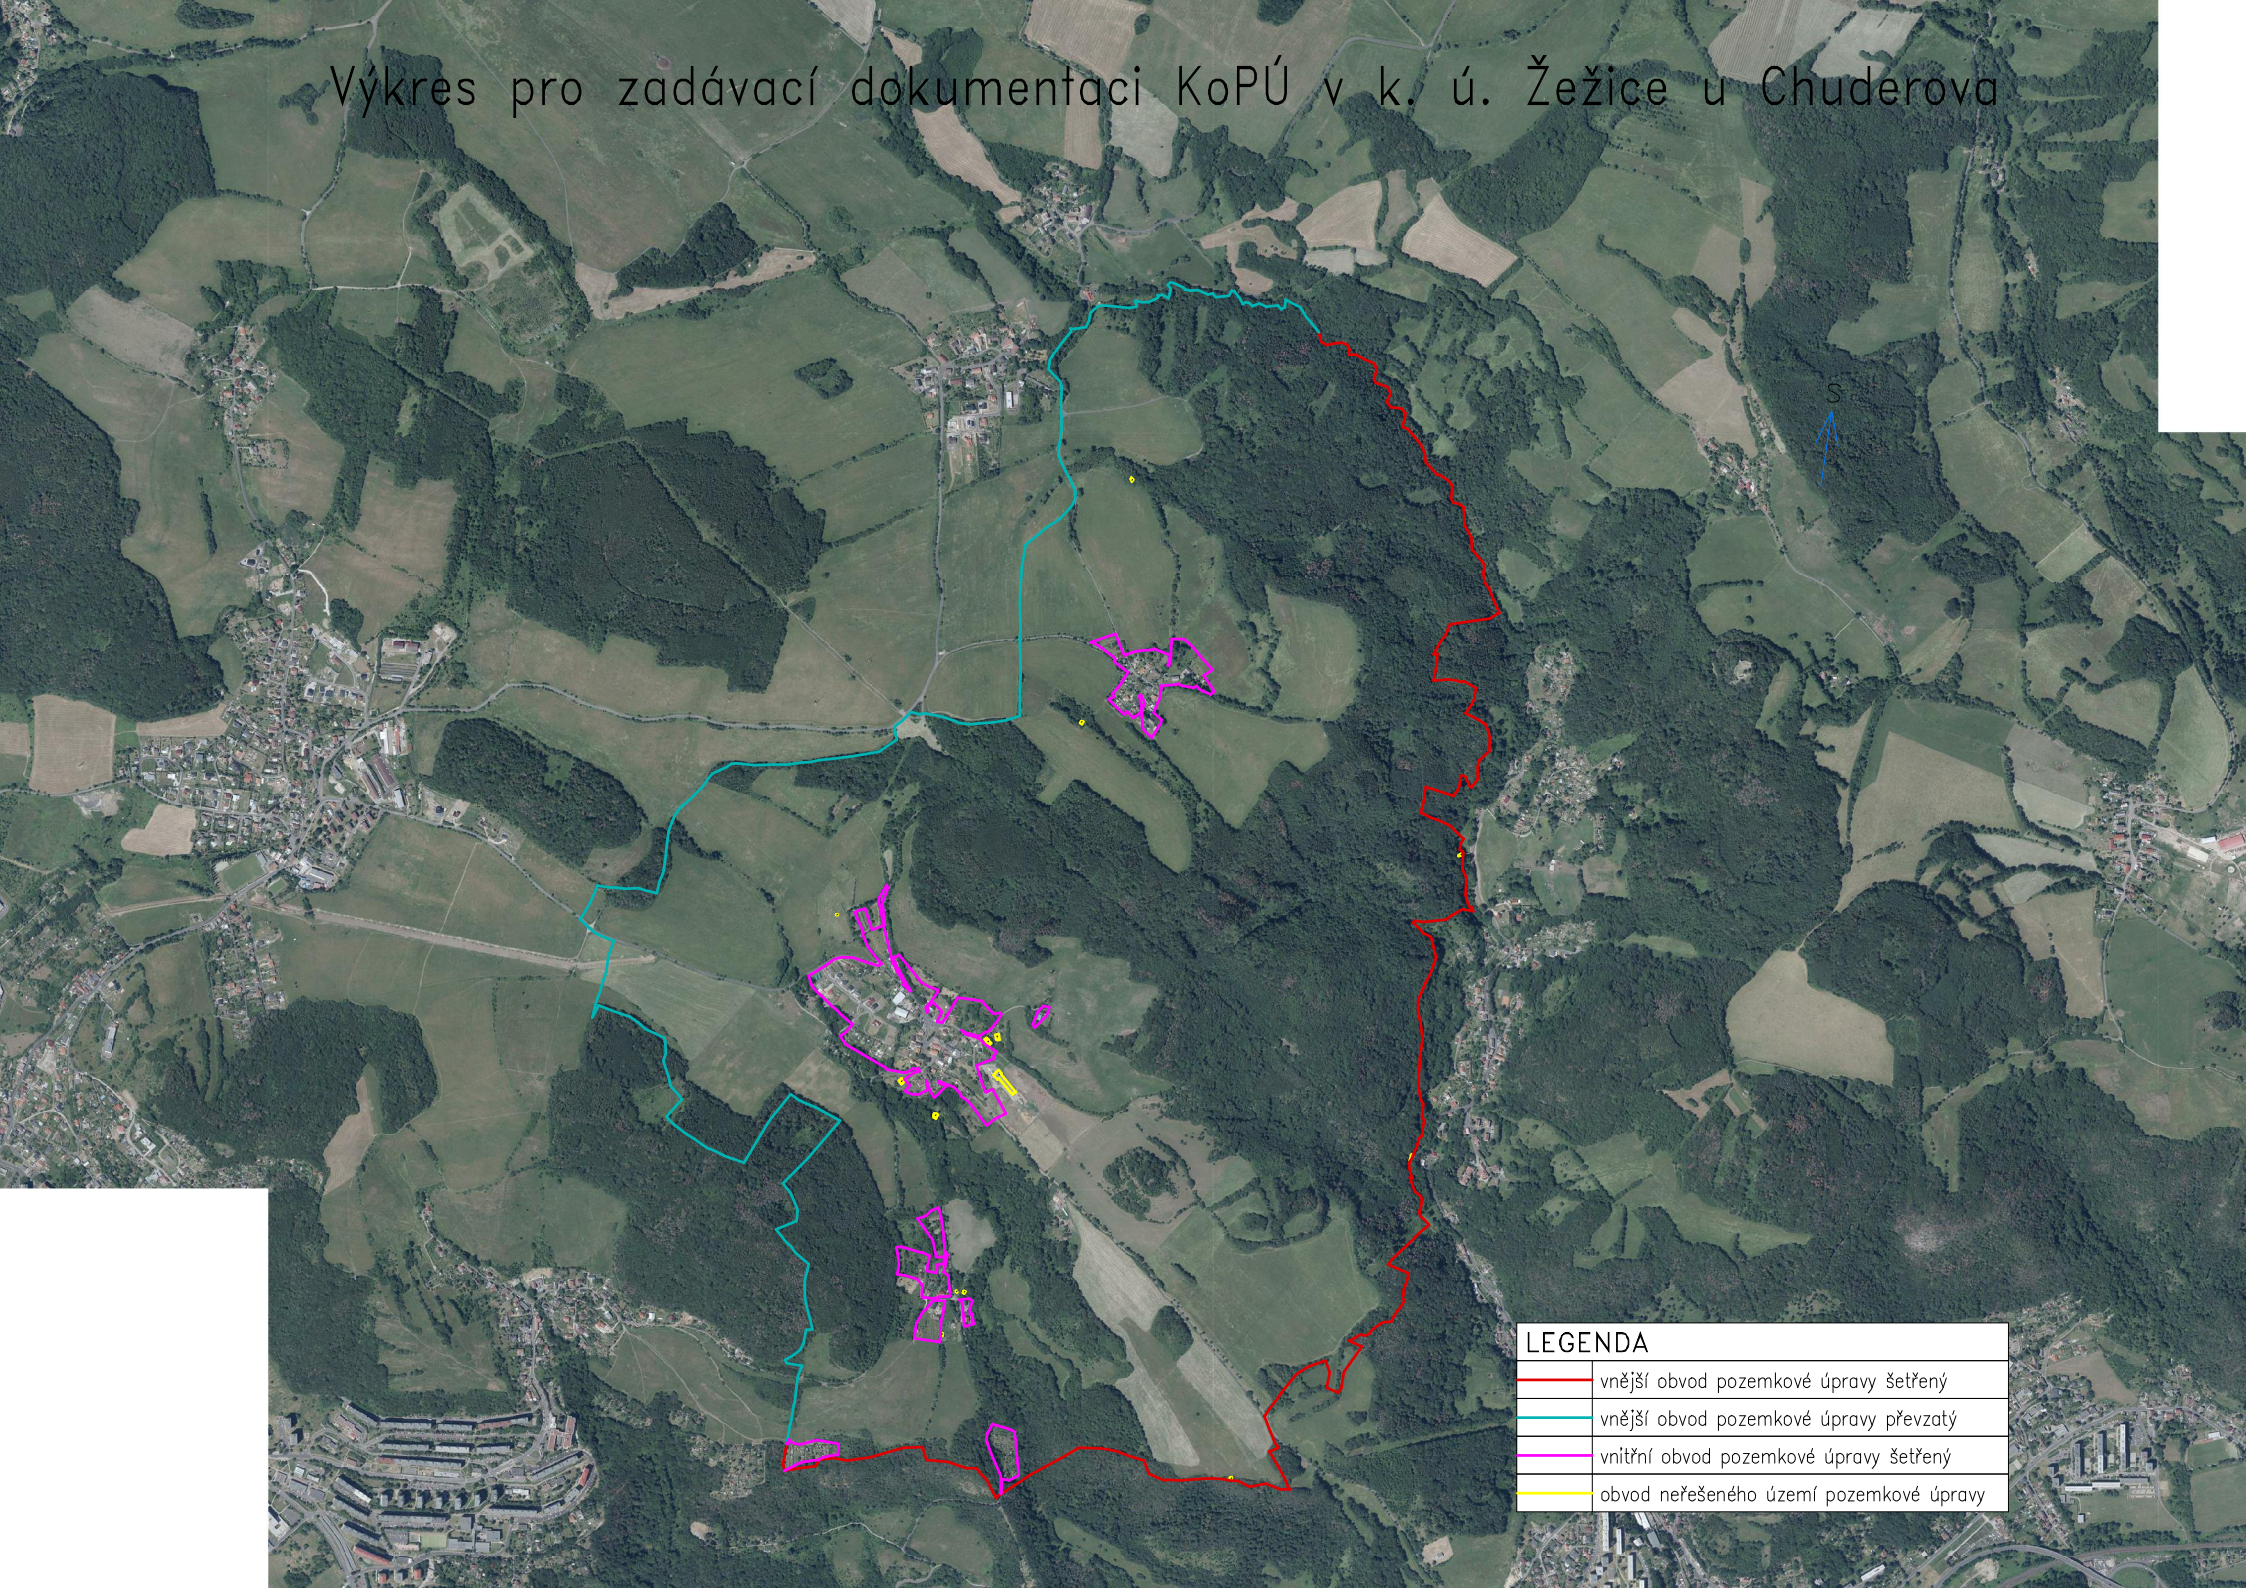

## LEGENDA

	vnější obvod pozemkové úpravy šetřený
	vnější obvod pozemkové úpravy převzatý
	vnitřní obvod pozemkové úpravy šetřený
	obvod neřešeného území pozemkové úpravy