

ČÍSLO PF

VODNÍ HLADINA


NOVÝ STAV

DNO KORYTA

STANIČENÍ V KM

STANIČENÍ V M

SPÁD NA DÉLKU [m]  
CELKOVÁ DÉLKA [m]

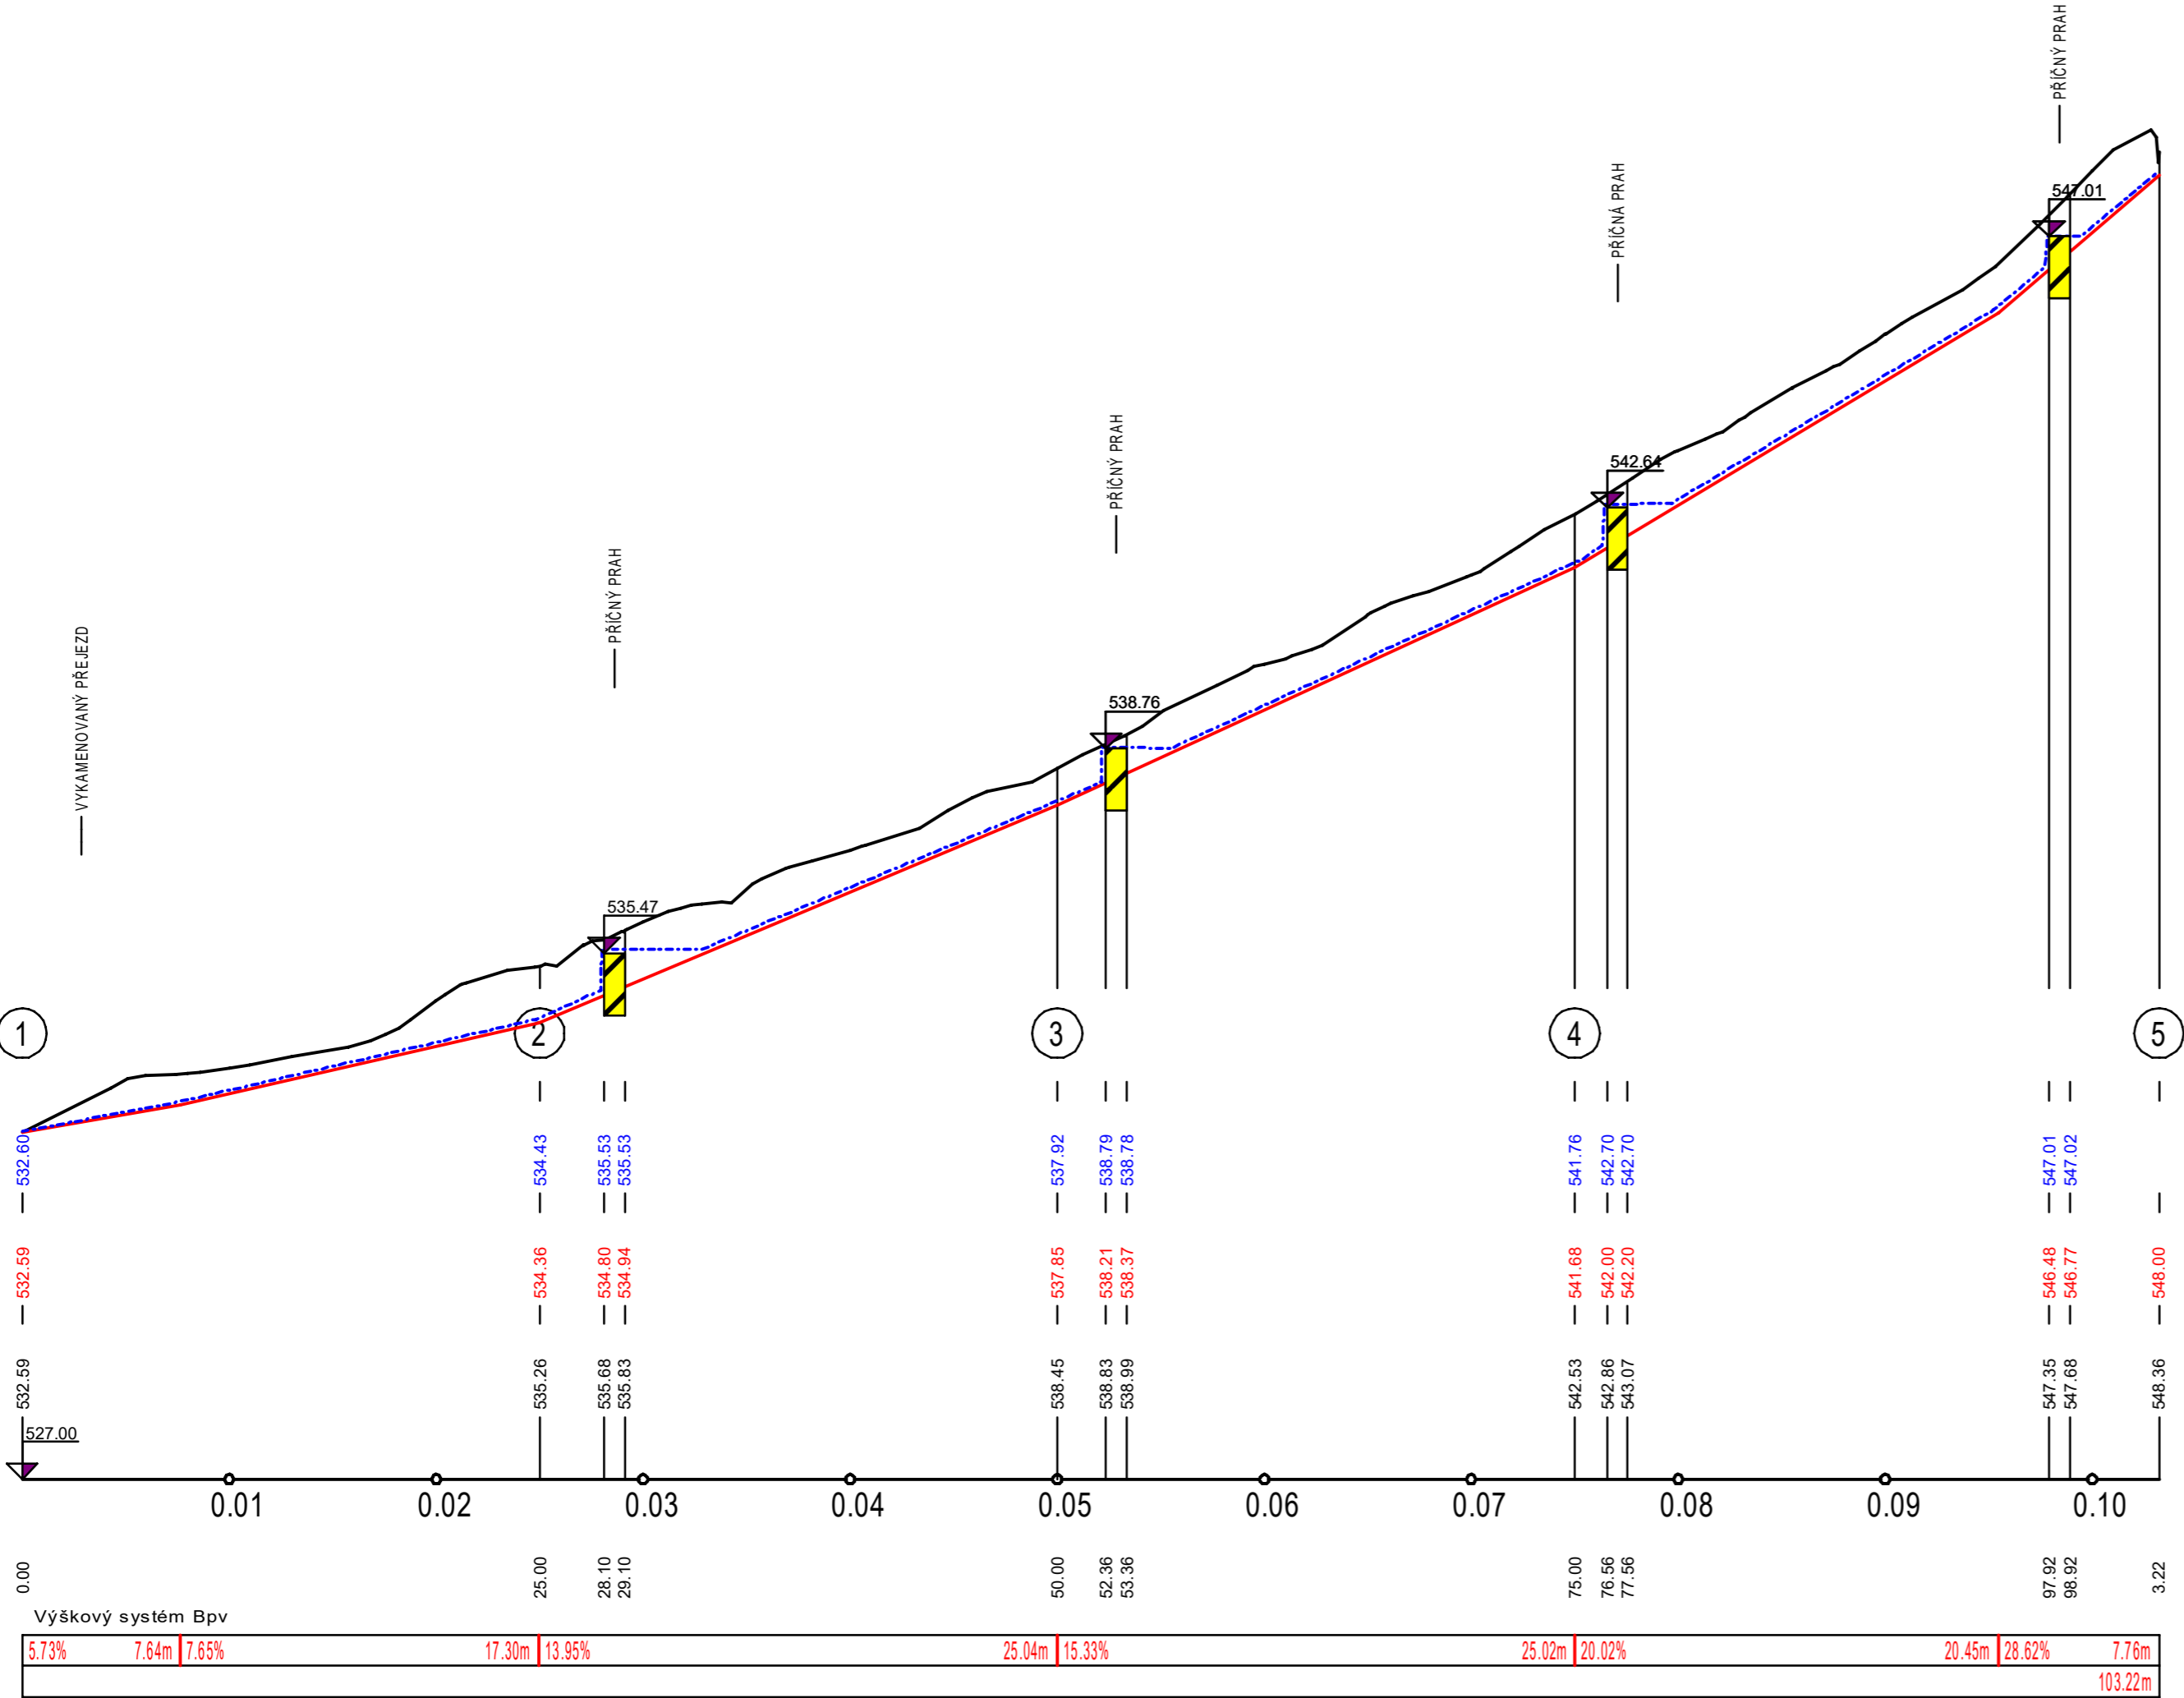

Vypracoval	Ing. Miloslav Jodl	Rozpočtář		GEOPOZEM CB s.r.o. Staroměstská 1504/1 IČO: 022 55 073 370 04 České Budějovice	
Zodp.proj.	Ing. Josef Marek	Ved.proj.			
Kraj: Vysočina	Obec: Brtnice	K.Ú. Komárovice u Jihlavy	Formát	3	A4
KOMPLEXNÍ POZEMKOVÉ ÚPRAVY v k.ú. Komárovice u Jihlavy			Datum	08/2017	
			Stupeň	PD	
			Č.zakázky		
			Vypracoval	Č.přílohy	
Příloha	průleh SV-1 - podélný profil			MĚŘÍTKO 1:300 1:100	SV1-2