



výsadbové schéma E, M 1:200

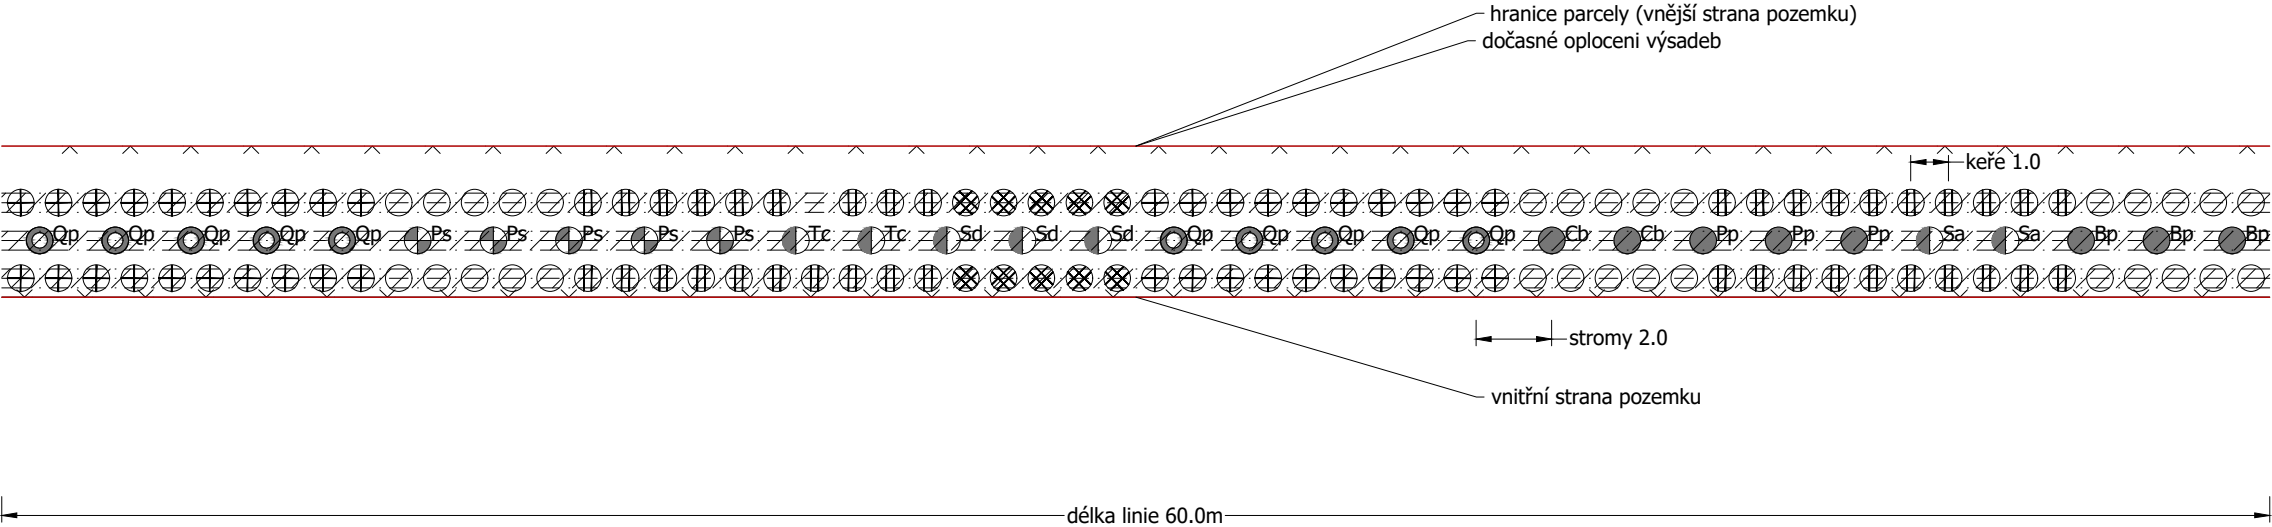


Vzorový příčný řez výsadbou - po 5 letech M 1:200

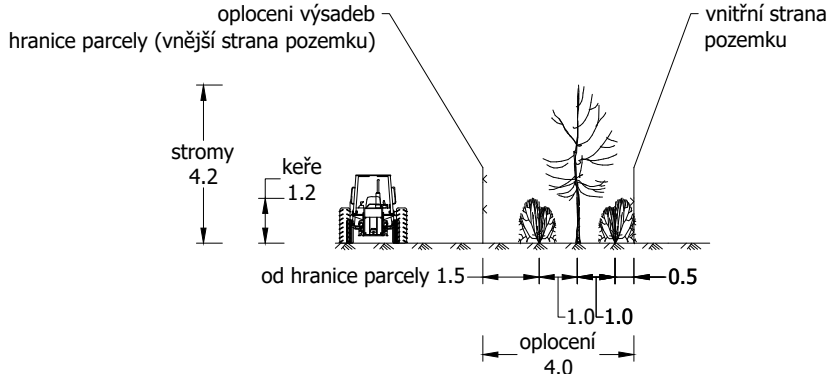

pás středních keřů
řada stromů
pás středních keřů

Vzorový příčný řez výsadbou - po 30 letech M 1:200

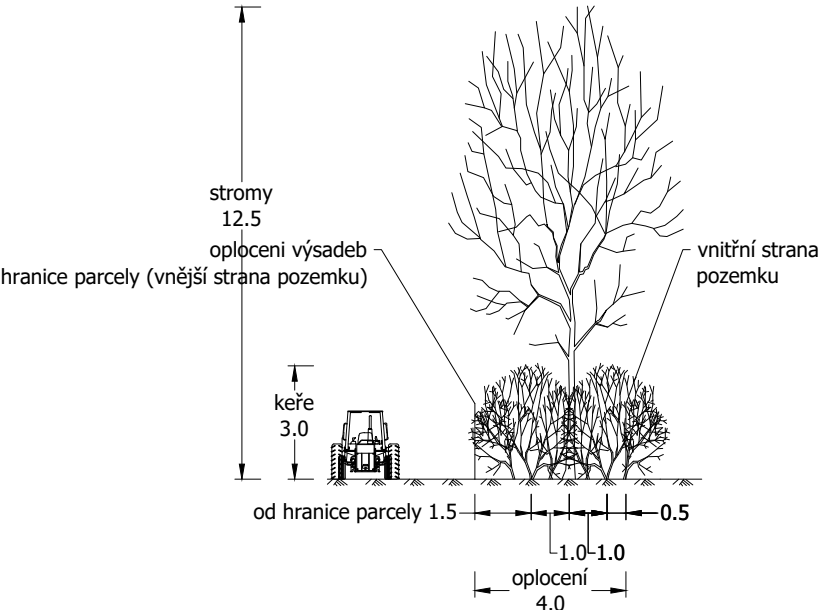

pás středních keřů
řada stromů
pás středních keřů

TABULKA DŘEVIN DETAILU E:

graf. značka	druh dřeviny	počet ks	specifikace	velikost
⊙Ap	Carpinus betulus – habr obecný	2	poloodr.	81-120
●Bp	Betula pendula – bříza bělokorá	3	poloodr.	81-120
⊕Ps	Pinus sylvestris - borovice lesní	5	poloodr.	81-120
●Pp	Pyrus pyraister – hrušeň polníčka	3	poloodr.	81-120
⊙Qp	Quercus petraea – dub zimní	10	poloodr.	81-120
●Sa	Sorbus aucuparia – jeřáb ptačí	2	poloodr.	81-120
●Sd	Sorbus domestica – jeřáb oskeruše	3	poloodr.	81-120
●Tc	Tilia cordata – lípa malolistá	2	poloodr.	81-120
⊕	Crataegus monogyna – hloh jednosemenný	40	sazenice	50-60
⊗	Prunus spinosa - trnka obecná	10	sazenice	50-60
⊕	Rosa canina – růže šípková	40	sazenice	50-60
○	Viburnum lantana – kalina tušalaj	30	sazenice	50-60
////	Celkem dřevin (ks)	150		
////	Celkem mulčovaná plocha (m2)	90		

SADOVÝ MATERIÁL - STROMY

Pro výsadbu stromů budou použity :

poloodrostky - rostlina vypěstovaná ze sazenice, zpravidla s 2 x upravovaným kořenovým systémem a nadzemní částí od 51 do 120 cm. Poloodrostky mohou být založeny těmito technologiemi:

- QP, ROOT - krytokořená sadba pěstovaná technologií "na vzduchovém polštáři" v sadbovačích Quick Pot o objemech buněk 200-300 cm3 nebo v sadbovačích ROOTRAINERS o objemech buněk 100-300 cm3
- BM - krytokořená sadba pěstovaná technologií "na vzduchovém polštáři" v sadbovačích Bowmont nebo Quick Pot 1,6 o objemech buněk 1600-1800 cm3
- RCK - krytokořená sadba pěstovaná v prorůstavých rašelinocelulóзовých kelímcích Jiffy o průměru 11 cm
- Ko 1,5-20 l - krytokořená sadba pěstovaná v plastových kontejnerech s uvedením objemu v litrech
- H 0,25-1 l - krytokořená sadba pěstovaná v plastových hrnkách s uvedením objemu v litrech

SADOVÝ MATERIÁL - KEŘE

Pro výsadbu keřů budou užity balené sazenice velikosti 50-60 cm (případně dle druhu), minimálně se 2 výhony, 1-2x přesazované

akce :

PD – Lokální biokoridory LBK 05, LBK 06 a lokální biocentrum 01 a+b v k.ú. Jevišovice

investor : Česká republika – Státní pozemkový úřad, Krajský pozemkový úřad

zpracovatel : Ing. Jaroslav Krejčí, Na Svahu 408/18, 669 02 Znojmo

autorizovaná osoba : Ing. Jaroslav Krejčí, ČKA : 02 947

stavební objekt : SO-3 LBK 05

obsah : D.3.22.b SO-3 LBK 05, Výsadbový detail E

datum : stupeň : měřítko :

08/2022 DPS 1:200, formát 3A4

pare č.: