



Výsadbový detail D

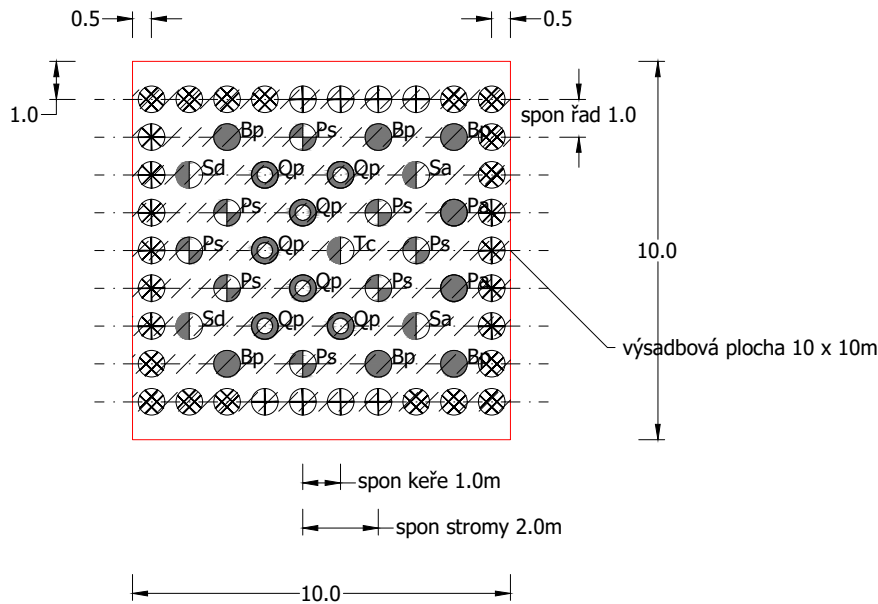

Vzorový příčný řez výsadbou detailu D1 až D3  
( po 5 letech)

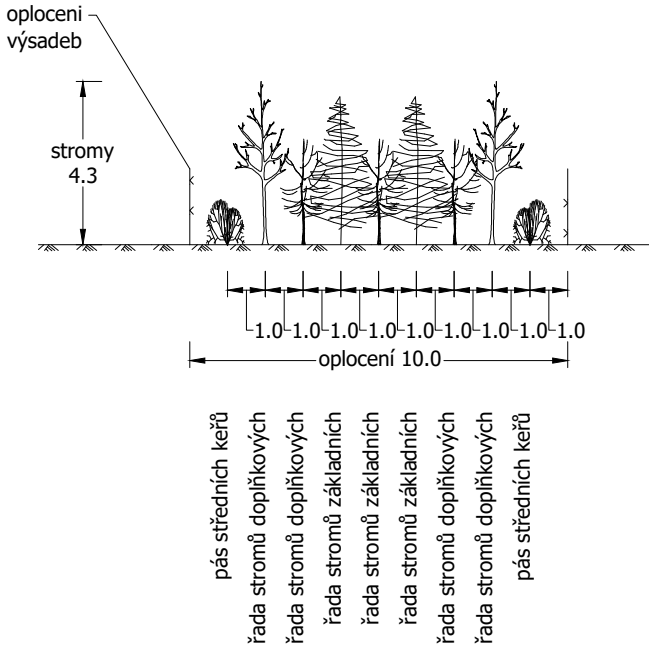

TABULKA DŘEVIN DETAILU D:

graf. značka	druh dřeviny	počet ks	specifikace	velikost
	Bp Betula pendula – bříza bělokorá	6	poloodr.	81-120
	Ps Pinus sylvestris - borovice lesní	8	poloodr.	81-120
	Pa Prunus avium – třešeň ptačí	2	poloodr.	81-120
	Qp Quercus petraea – dub zimní	7	poloodr.	81-120
	Sa Sorbus aucuparia – jeřáb ptačí	2	poloodr.	81-120
	Sd Sorbus domestica – jeřáb oskeruše	2	poloodr.	81-120
	Tc Tilia cordata – lípa malolistá	1	poloodr.	81-120
	Cr Crataegus monogyna – hloh jednosemenný	8	sazenice	50-60
	Lv Ligustrum vulgare – ptačí zob obecný	10	sazenice	50-60
	Ps Prunus spinosa - trnka obecná	16	sazenice	50-60
Celkem dřevin (ks)		62		
Celkem mulčovaná plocha (m2)		45		

SADOVÝ MATERIÁL - STROMY

Pro výsadbu stromů budou použity :

poloodrostky - rostlina vypěstovaná ze sazenice, zpravidla s 2 x upravovaným kořenovým systémem a nadzemní částí od 51 do 120 cm.

Poloodrostky mohou být založeny těmito technologiemi:

- QP, ROOT - krytokořená sadba pěstovaná technologií "na vzduchovém polštáři" v sadbovačích Quick Pot o objemech buněk 200-300 cm3 nebo v sadbovačích ROOTRAINERS o objemech buněk 100-300 cm3
- BM - krytokořená sadba pěstovaná technologií "na vzduchovém polštáři" v sadbovačích Bowmont nebo Quick Pot 1,6 o objemech buněk 1600-1800 cm3
- RCK - krytokořená sadba pěstovaná v prorůstavých rašelinocelulóзовých kelímcích Jiffy o průměru 11 cm
- Ko 1,5-20 l - krytokořená sadba pěstovaná v plastových kontejnerech s uvedením objemu v litrech
- H 0,25-1 l - krytokořená sadba pěstovaná v plastových hrnkách s uvedením objemu v litrech

SADOVÝ MATERIÁL - KEŘE

Pro výsadbu keřů budou užity balené sazenice velikosti 50-60 cm (případně dle druhu), minimálně se 2 výhony, 1-2x přesazované

akce :

PD – Lokální biokoridory LBK 05, LBK 06 a lokální biocentrum 01 a+b v k.ú. Jevišovice

investor :	Česká republika – Státní pozemkový úřad, Krajský pozemkový úřad pro Jihomoravský kraj, nám. Armády 1213/8, Znojmo	
zpracovatel :	Ing. Jaroslav Krejčí, Na Svahu 408/18, 669 02 Znojmo	
autorizovaná osoba :	Ing. Jaroslav Krejčí, ČKA : 02 947	pare č.:
stavební objekt :	SO-2 LBC 01b	
obsah :	D.2.22.c SO-2 LBC 01b, Výsadbový detail D	
datum :	08/2022	
stupeň :	DPS	měřítko : 1:200, formát 2A4