


Seznam souřadnic:

**Bod**

Y

x

703061006250452	585233.69	1189959.70
703061006250457	585223.58	1189961.34
703061006250520	585168.37	1190005.16
703061006250595	585134.81	1190031.11
703061006250630	585110.09	1190049.25
703061006250639	585108.08	1190054.53
703061006250648	585096.57	1190062.99
703061006250652	585086.67	1190066.33
703061006250672	585083.57	1190074.78
703061006250655	585094.60	1190066.74
703061006250649	585099.47	1190063.19
703061006250605	585137.82	1190035.10
703061006250452	585233.69	1189959.70

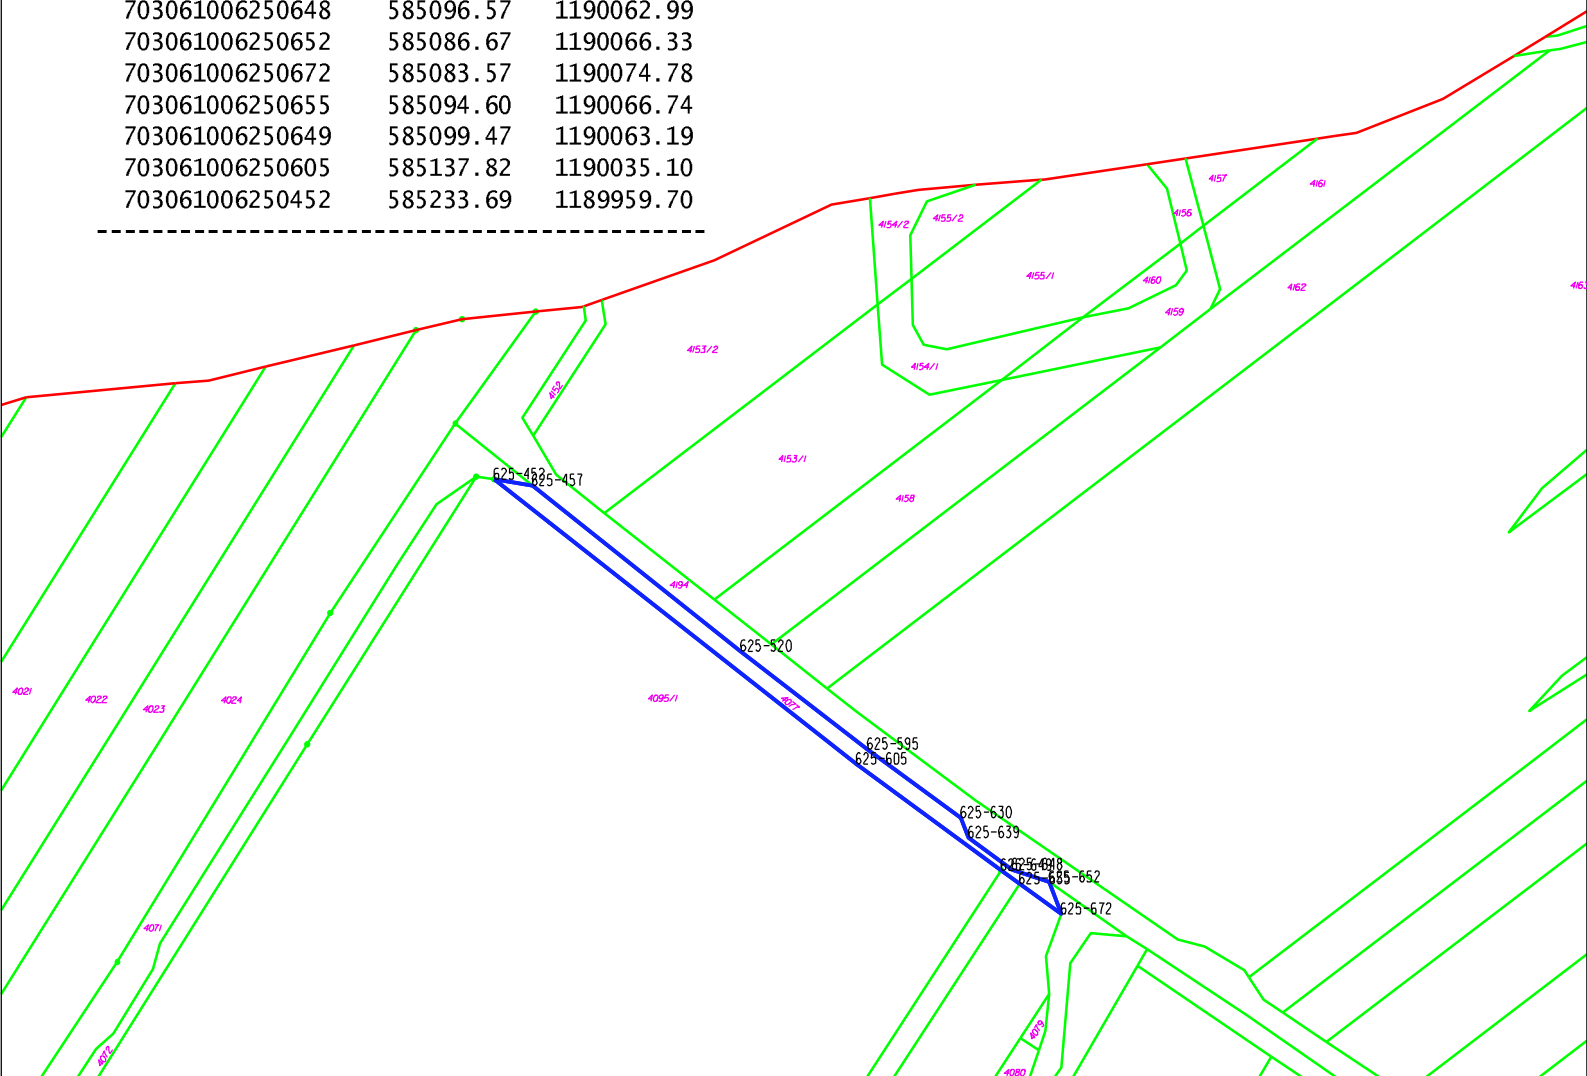


733466-667-393 označení prvku


Souř. systém: S-JTSK  
Výšk. systém: BPV



řešený prvek

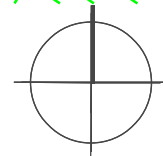

1:2 000

NÁZEV STAVBY:	Realizace interakčních prvků IP8, IP17, IP20B, IP26, IP38 v k.ú. Němčičky u Hustopečí	 <b>AGROPROJEKT PSO s.r.o.</b> Slavičkova 840/1b, 638 00 Brno www.agroprojekt.cz		
K.Ú.:	NĚMČIČKY U HUSTOPEČÍ	AUTOR.PROJ.ÚSES:		
OKRES:	BŘECLAV			
KRAJ:	JIHOMORAVSKÝ KRAJ	PROJEKTANT:		
OBJEDNATEL:	SPÚ, KPÚ PRO JIHOMORAVSKÝ KRAJ, POBOČKA BŘECLAV	PROJEKTANT:		
STUPEŇ:	DPS	Č. ZAKÁZKY:	117-3283-22	PARÉ:
OBSAH:	SO-01 IP 8  SITUACE KATASTRÁLNÍ A VYTYČOVACÍ	MĚŘÍTKO:	1:2 000	
		DATUM:	10/2022	
		PŘÍLOHA:	C.2.1	