


Výsadba zeleně v k.ú. Velké Němčice
Situační výkres SO 03 - Interakční prvek IP4
M 1:1000

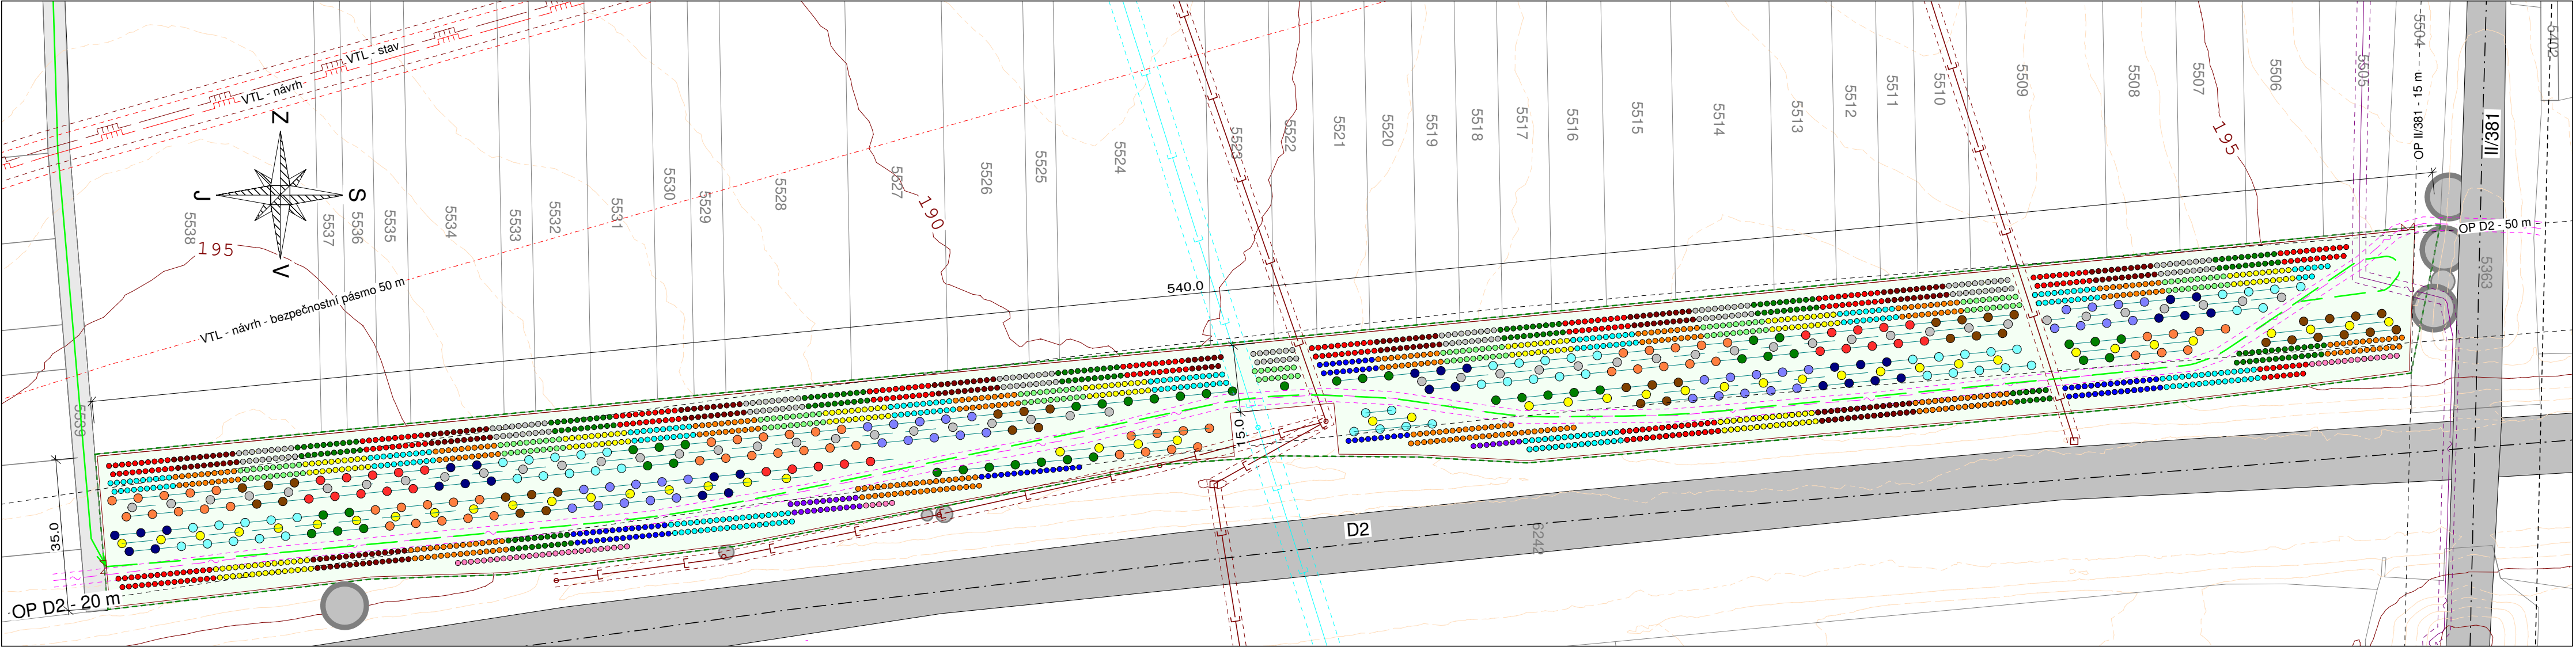

LEGENDA DŘEVIN

ZNAČ.	DRUH DŘEVINY
●	Dub zimní (<i>Quercus petraea</i>)
○	Topol osika (<i>Populus tremula</i>)
●	Bříza bělokorá (<i>Betula pendula</i>)
○	Lipa srdčitá (<i>Tilia cordata</i>)
●	Javor babyka (<i>Acer campestre</i>)
●	Habr obecný (<i>Carpinus betulus</i>)
●	Třešeň ptačí (<i>Prunus avium</i>)
●	Hrušeň polnička (<i>Pyrus pyrastrer</i>)
●	Borovice lesní (<i>Pinus sylvestris</i>)
●	Višeň křovitá (<i>Prunus fruticosa</i>)
●	Silvoň trnka (<i>Prunus spinosa</i>)
○	Ptačí zob (<i>Ligustrum vulgare</i>)
●	Dřín obecný (<i>Cornus mas</i>)
●	Líska obecná (<i>Corylus avellana</i>)
○	Hloh jednosemenný (<i>Crataegus laevigata</i>)
●	Svida krvavá (<i>Cornus sanguinea</i>)
●	Kalina tušalaj (<i>Viburnum lantana</i>)
●	Meruzalka alpská (<i>Ribes alpinum</i>)
●	Brslen evropský (<i>Euonymus europaeus</i>)
○	Růže šipková (<i>Rosa canina</i>)

LEGENDA

—	Hranice parcel KN
—	Obvod staveníště
→	Přístupy
—	Trasa obslužné cesty
—	Oplocení dočasné
—	Vjezdové brány š. 3 m
—	Řada keřů
—	Řada stromů
—	Meziřadí - přípravné dřeviny
—	Travnobylinný porost mezi výsadbou
—	Polní cesta/sjezd
—	Dálnice/Silnice I/II/III třídy
—	Ochranné pásmo silnice
—	Vrstevnice hlavní
—	Vrstevnice vedlejší
●	Stávající zeleň

LEGENDA SÍTÍ

—	Kanalizace ŘSD
○	Kanalizace ŘSD - skruže
—	Ochranné pásmo kanalizace
—	Sdělovací vedení podz. Telia Carrier
—	Ochranné pásmo sd. ved.
—	Sdělovací vedení Cetin
—	Ochranné pásmo sd. ved.
—	HMZ - předpokládaný průběh hlavníku
—	Ochranné pásmo HMZ
—	Plynovod VTL NET4GAS - stav
—	Ochranné pásmo VTL
—	Plynovod VTL NET4GAS - návrh
—	Ochranné pásmo VTL - návrh (4 m)
—	Bezpečnostní pásmo VTL - návrh (50 m)

Vyhotovili	Ing. Andrea Moučková	Ověřil	Ing. Michaela Hanousková	HANOUSEK s.r.o. Baráčkova 2745/41 796 01 Prostějov	
Objednatel:	Městys Velké Němčice				
Obec	Velké Němčice	Kat. území	779229 - Velké Němčice	Číslo zakázky	22.0007
Akce: Výsadba zeleně v k.ú. Velké Němčice				Stupeň PD	DSP + DPS
				Souř. / výšk. s.	S-JTSK / Bpv
				Formát	4xA4
				Měřítko	1:1000
Název přílohy C.3. Situační výkres SO 03				Paré:	Datum: 11/2022