


Výsadba zeleně v k.ú. Velké Němčice

Katastrální situační výkres SO 02 - Interakční prvek IP3

M 1:2000

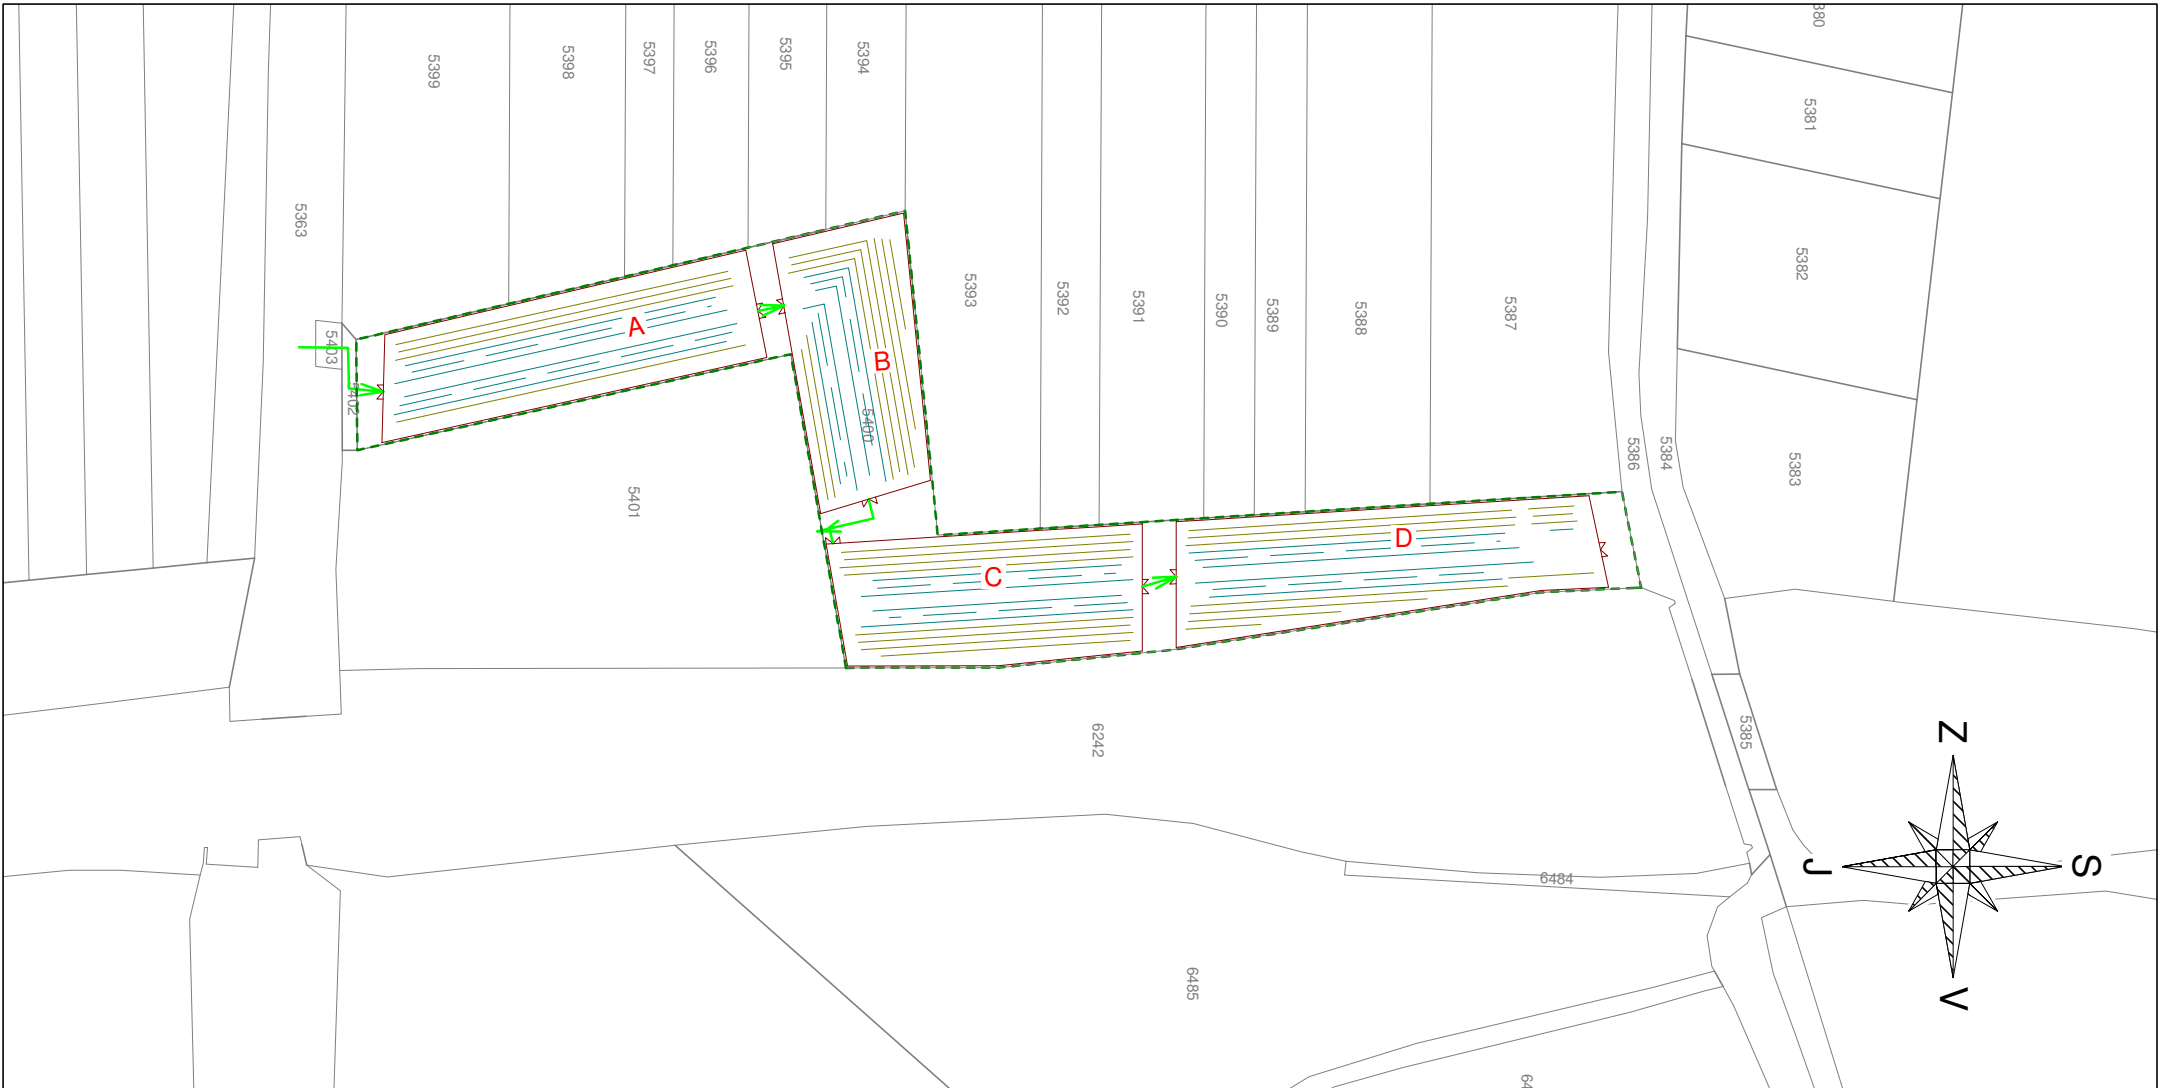

LEGENDA

	Hranice parcel KN
	Hranice k.ú.
	Obvod staveniště
	Přístupy
	Oplocení dočasné
	Vjezdové brány š. 3 m
	Řada keřů
	Řada stromů
	Meziřadí - přípravné dřeviny

Parcelly dotčené stavbou, k.ú. Velké Němčice - trvalý zábor

Parcelní číslo	Vlastník	Adresa	Druh pozemku	Ochrana	Výměra (m2)	Zábor (m2)
5400	Městys Velké Němčice	Městečko 85, 691 63 Velké Němčice	ostatní plocha	-	12 775	12 775

Parcelly dotčené stavbou, k.ú. Velké Němčice - dočasný zábor

Parcelní číslo	Vlastník	Adresa	Druh pozemku	Ochrana	Výměra (m2)	Zábor (m2)
5402	Městys Velké Němčice	Městečko 85, 691 63 Velké Němčice	ostatní plocha	-	122	122
5403	Městys Velké Němčice	Městečko 85, 691 63 Velké Němčice	ostatní plocha	-	84	84

Vyhotovili	Ing. Andrea Moučková	Ověřil	Ing. Michaela Hanousková	<div>HANOUSEK s.r.o.</div> <div>Barákova 2745/41 796 01 Prostějov</div>	
Objednatel:	Městys Velké Němčice				
Obec	Velké Němčice	Kat. území	779229 - Velké Němčice	Číslo zakázky	22.0007
Akce: Výsadba zeleně v k.ú. Velké Němčice				Stupeň PD	DSP + DPS
				Souř. / výšk. s.	S-JTSK / Bpv
				Formát	2xA4
				Měřítko	1:2000
Název přílohy C.2. Katastrální situační výkres SO 02				Paré:	Datum: 07/2022