


SN1 BARTOŠOVICE

PŘÍČNÝ ŘEZ ZÁTOPOU PF3

M 1 : 200/100

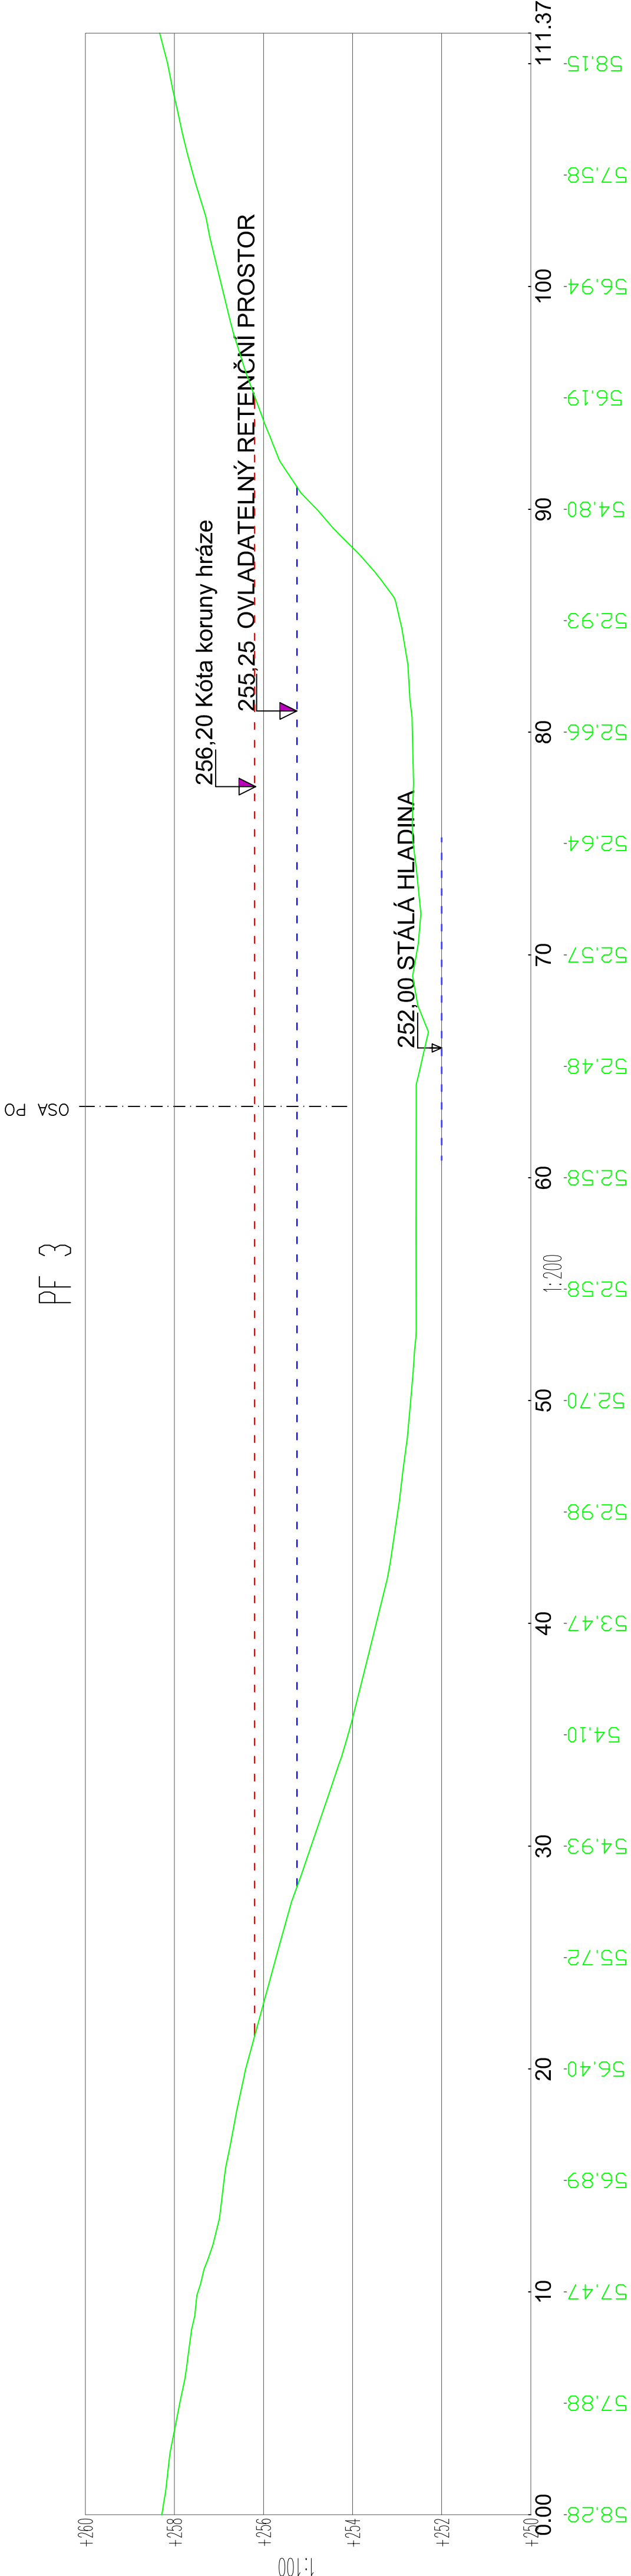


KÓTA TERÉNU  
200 m n.m. +


SN1 BARTOŠOVICE

PŘÍČNÝ ŘEZ ZÁTOPOU PF4

M 1 : 200/100

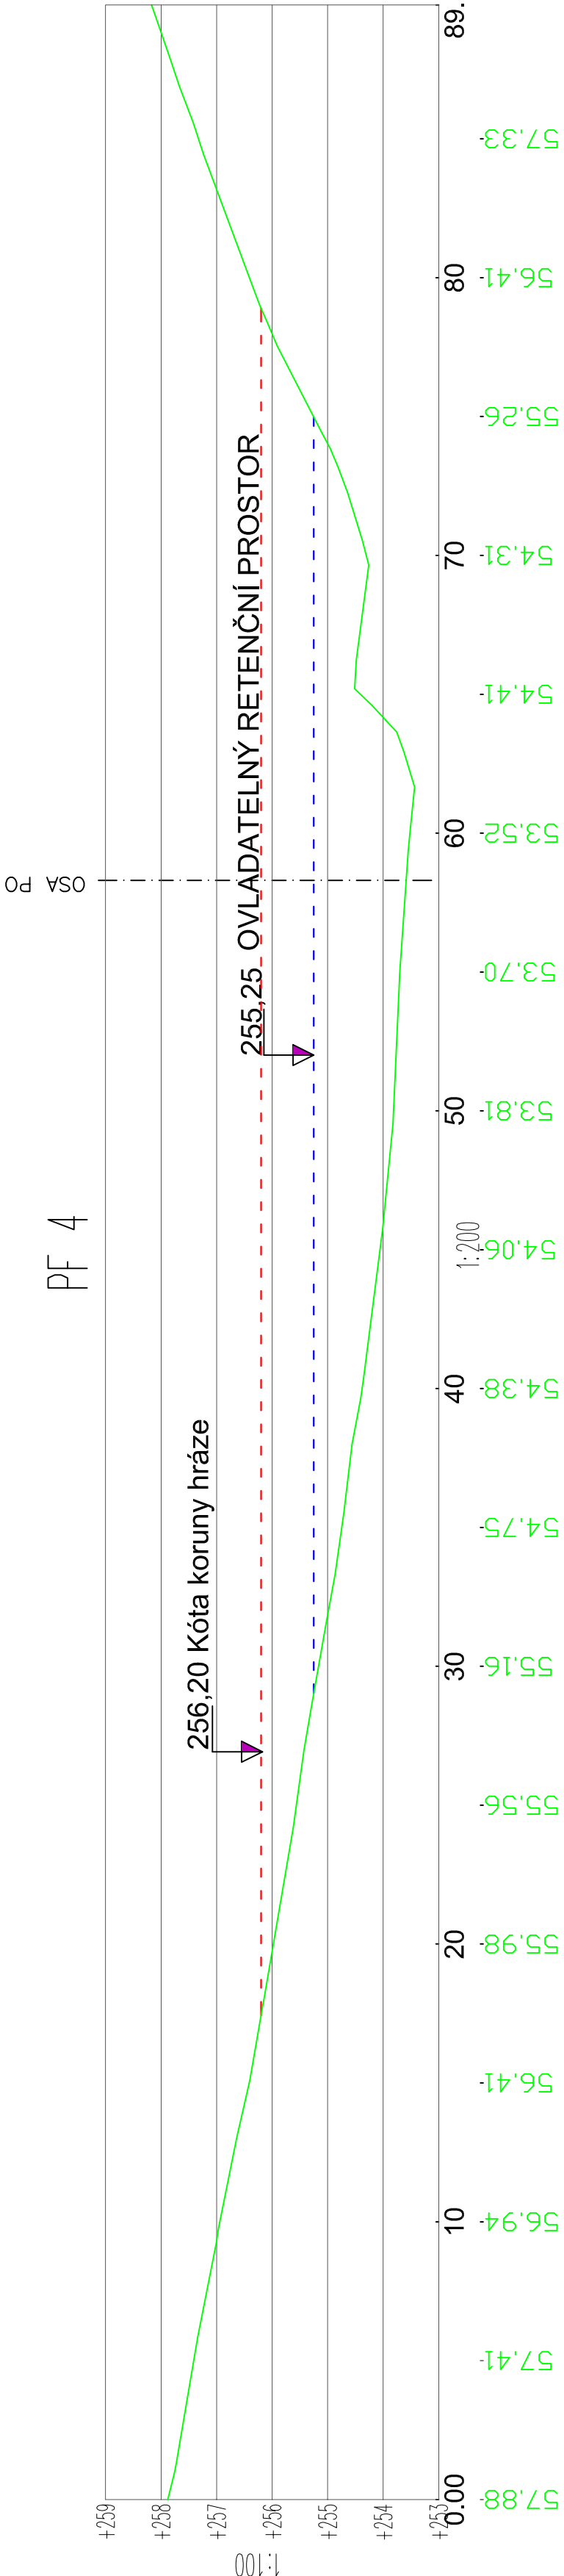

KÓTA TERÉNU  
200 m n.m. +

	Čechovce n.d.b.1790, 530 03 Pardubice tel: 466024111, fax: 466057314	
	Kreslil Ing. Novák P.	Zodp. projektant Ing. Novák P.
Kraj Moravskoslezský obd: Bartošovice		
Investor: SPÚ, pobočka Nový Jičín		
Akce: Komplexní pozenková úprava v k.ú. Bartošovice		
Obsah: SN1 BARTOŠOVICE CHARAKTERISTICKÉ PŘÍČNÉ ŘEZY ZÁTOPOU		
Stupeň	DTR	
Datum	01/2017	
Formát	4xA4	
Zak. číslo	137/2014	
Měřtko	Čís. přílohy	
1 : 200/100		
F.2.4.2.		