


Kat. území Blankartice – vytyčení LV 327

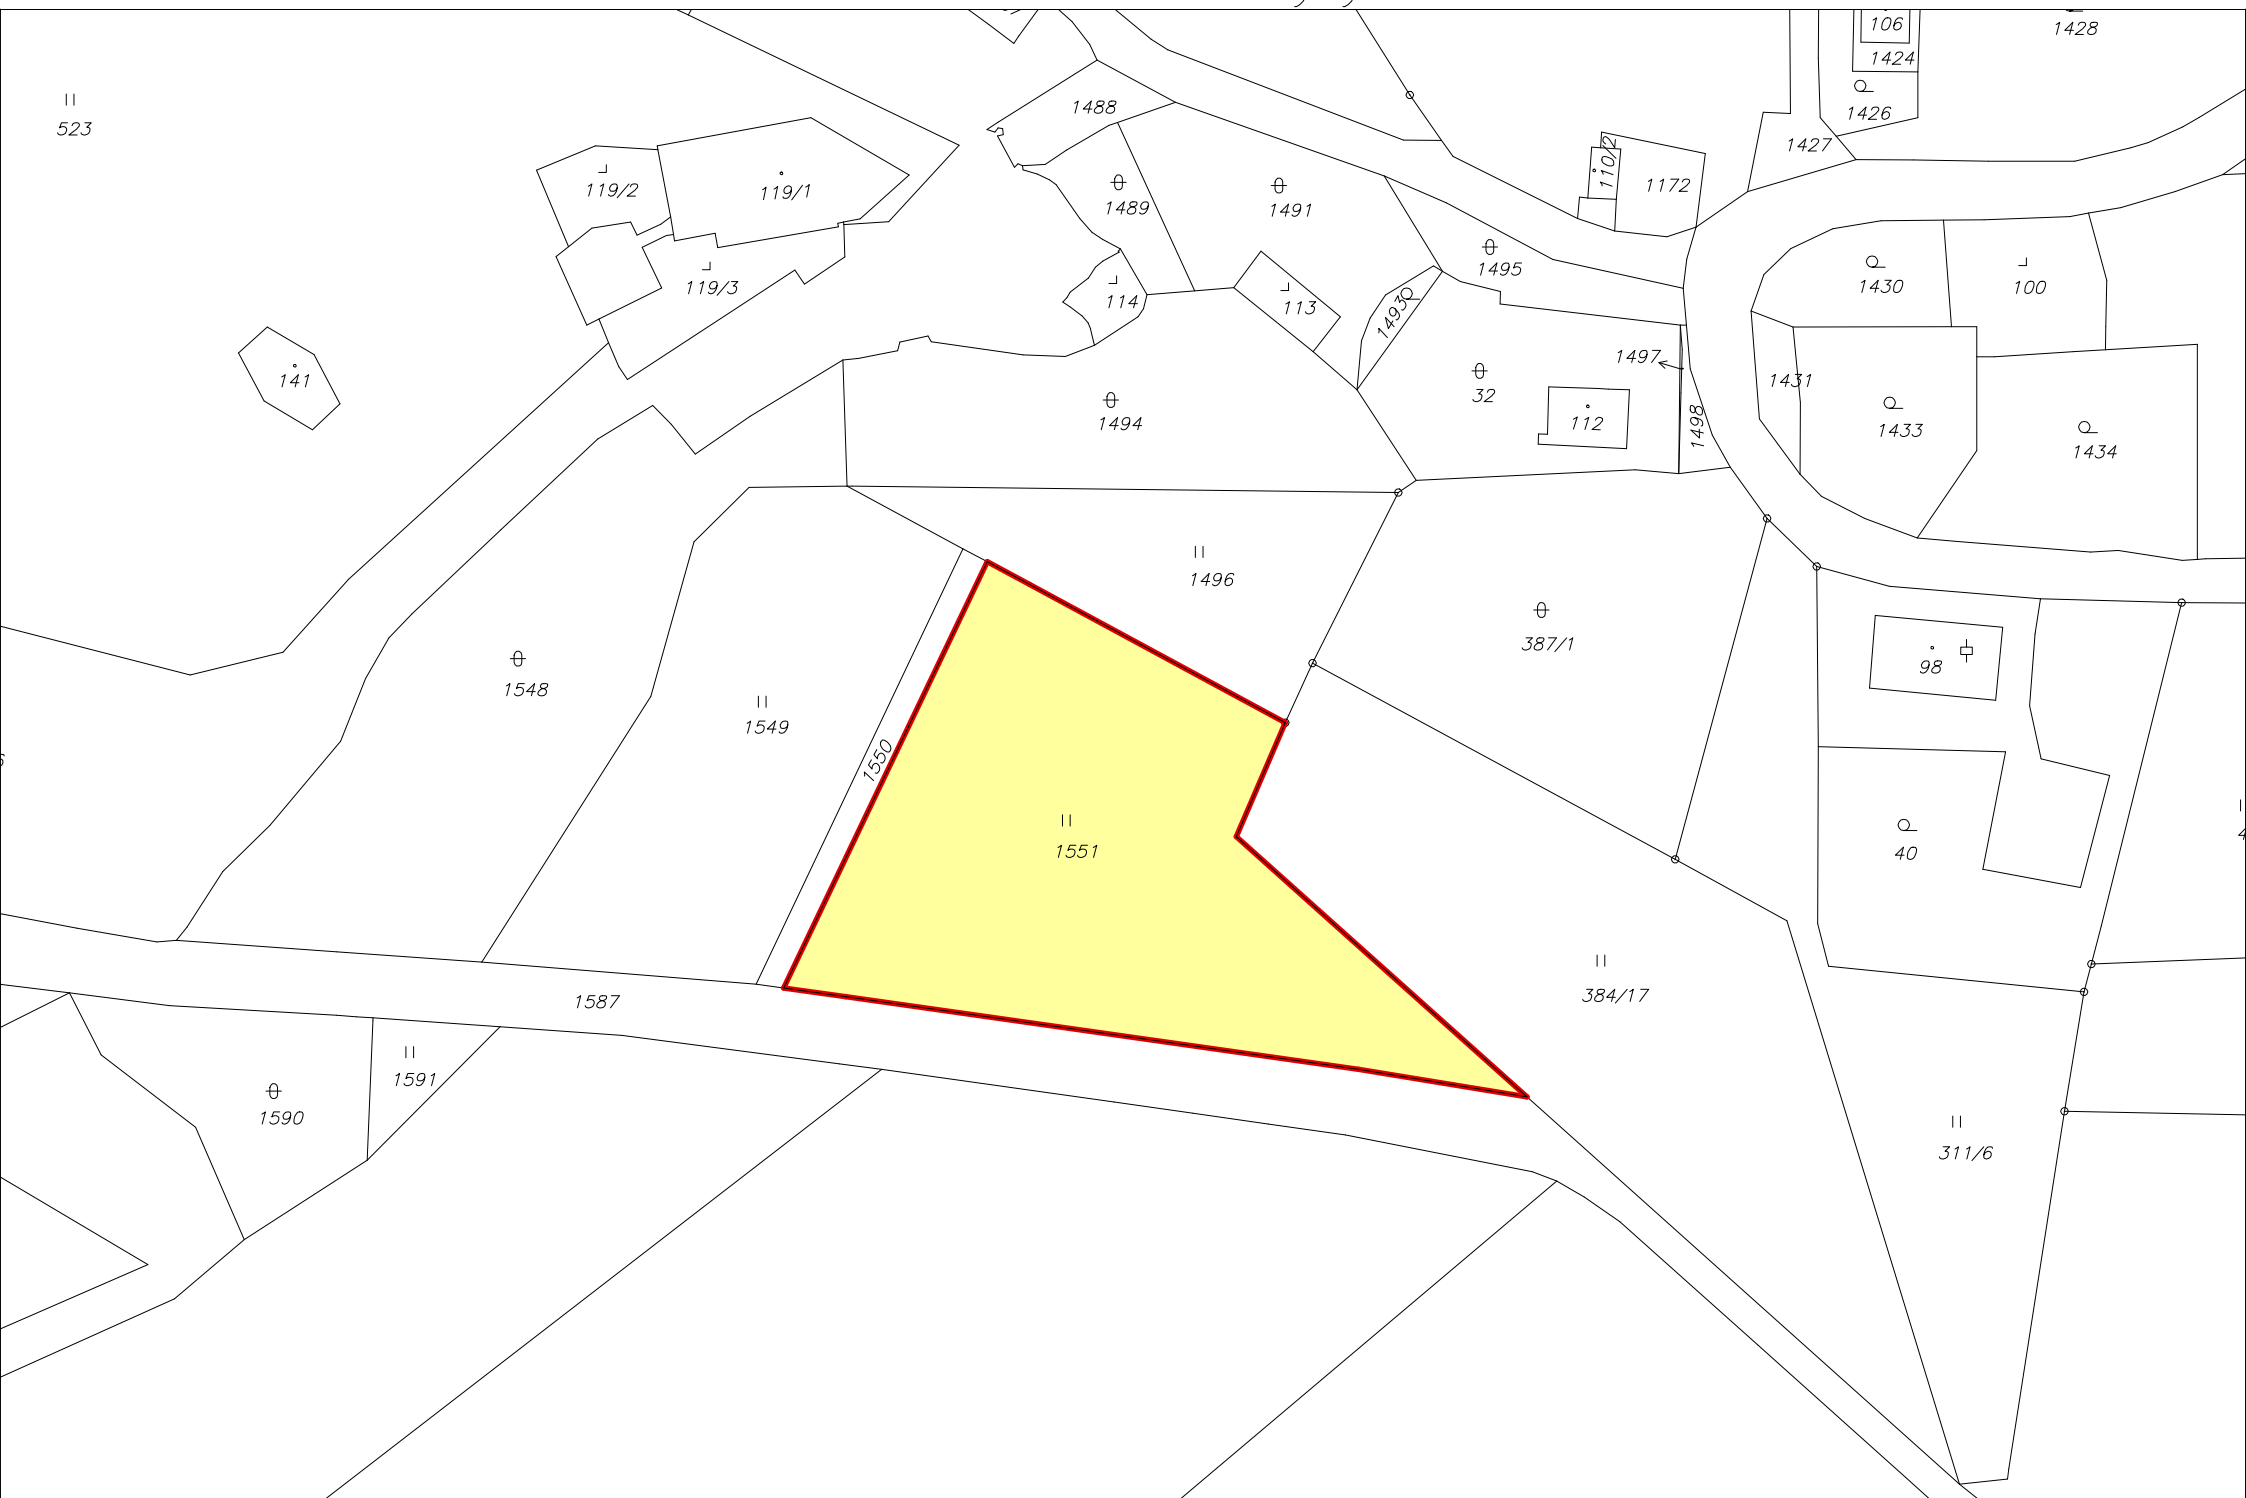

1:1000