



VPC 18 - 0,520 - Pn 10
příčný propustek - DN 600 šikmá čela

Situace

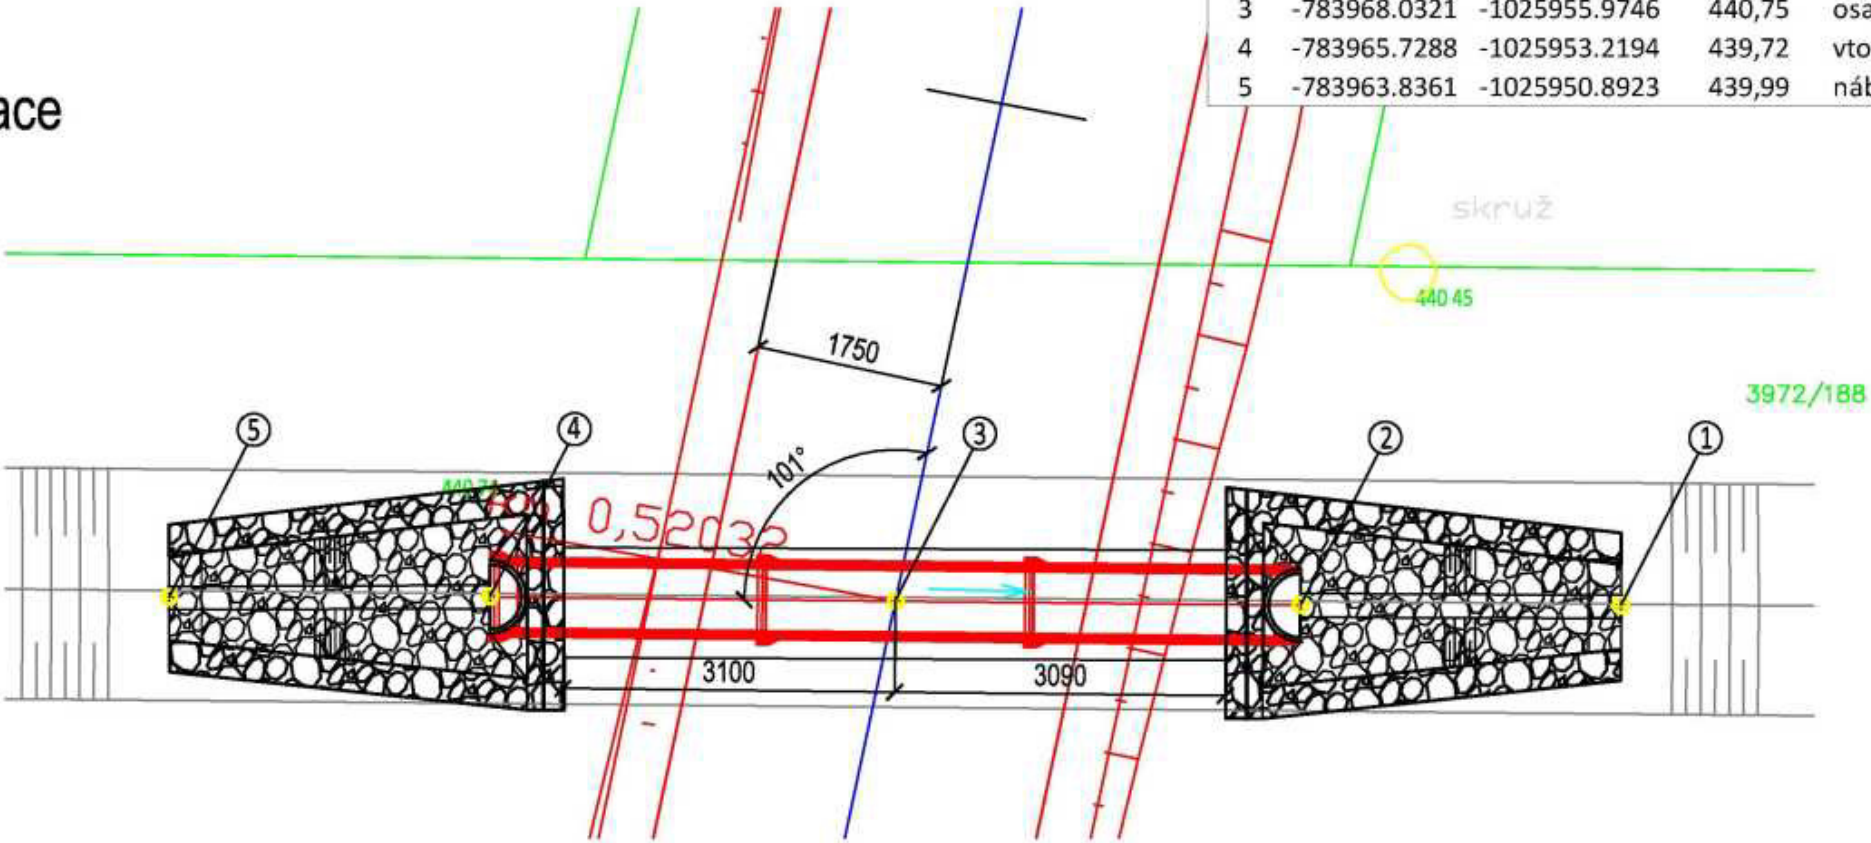

Podélný řez

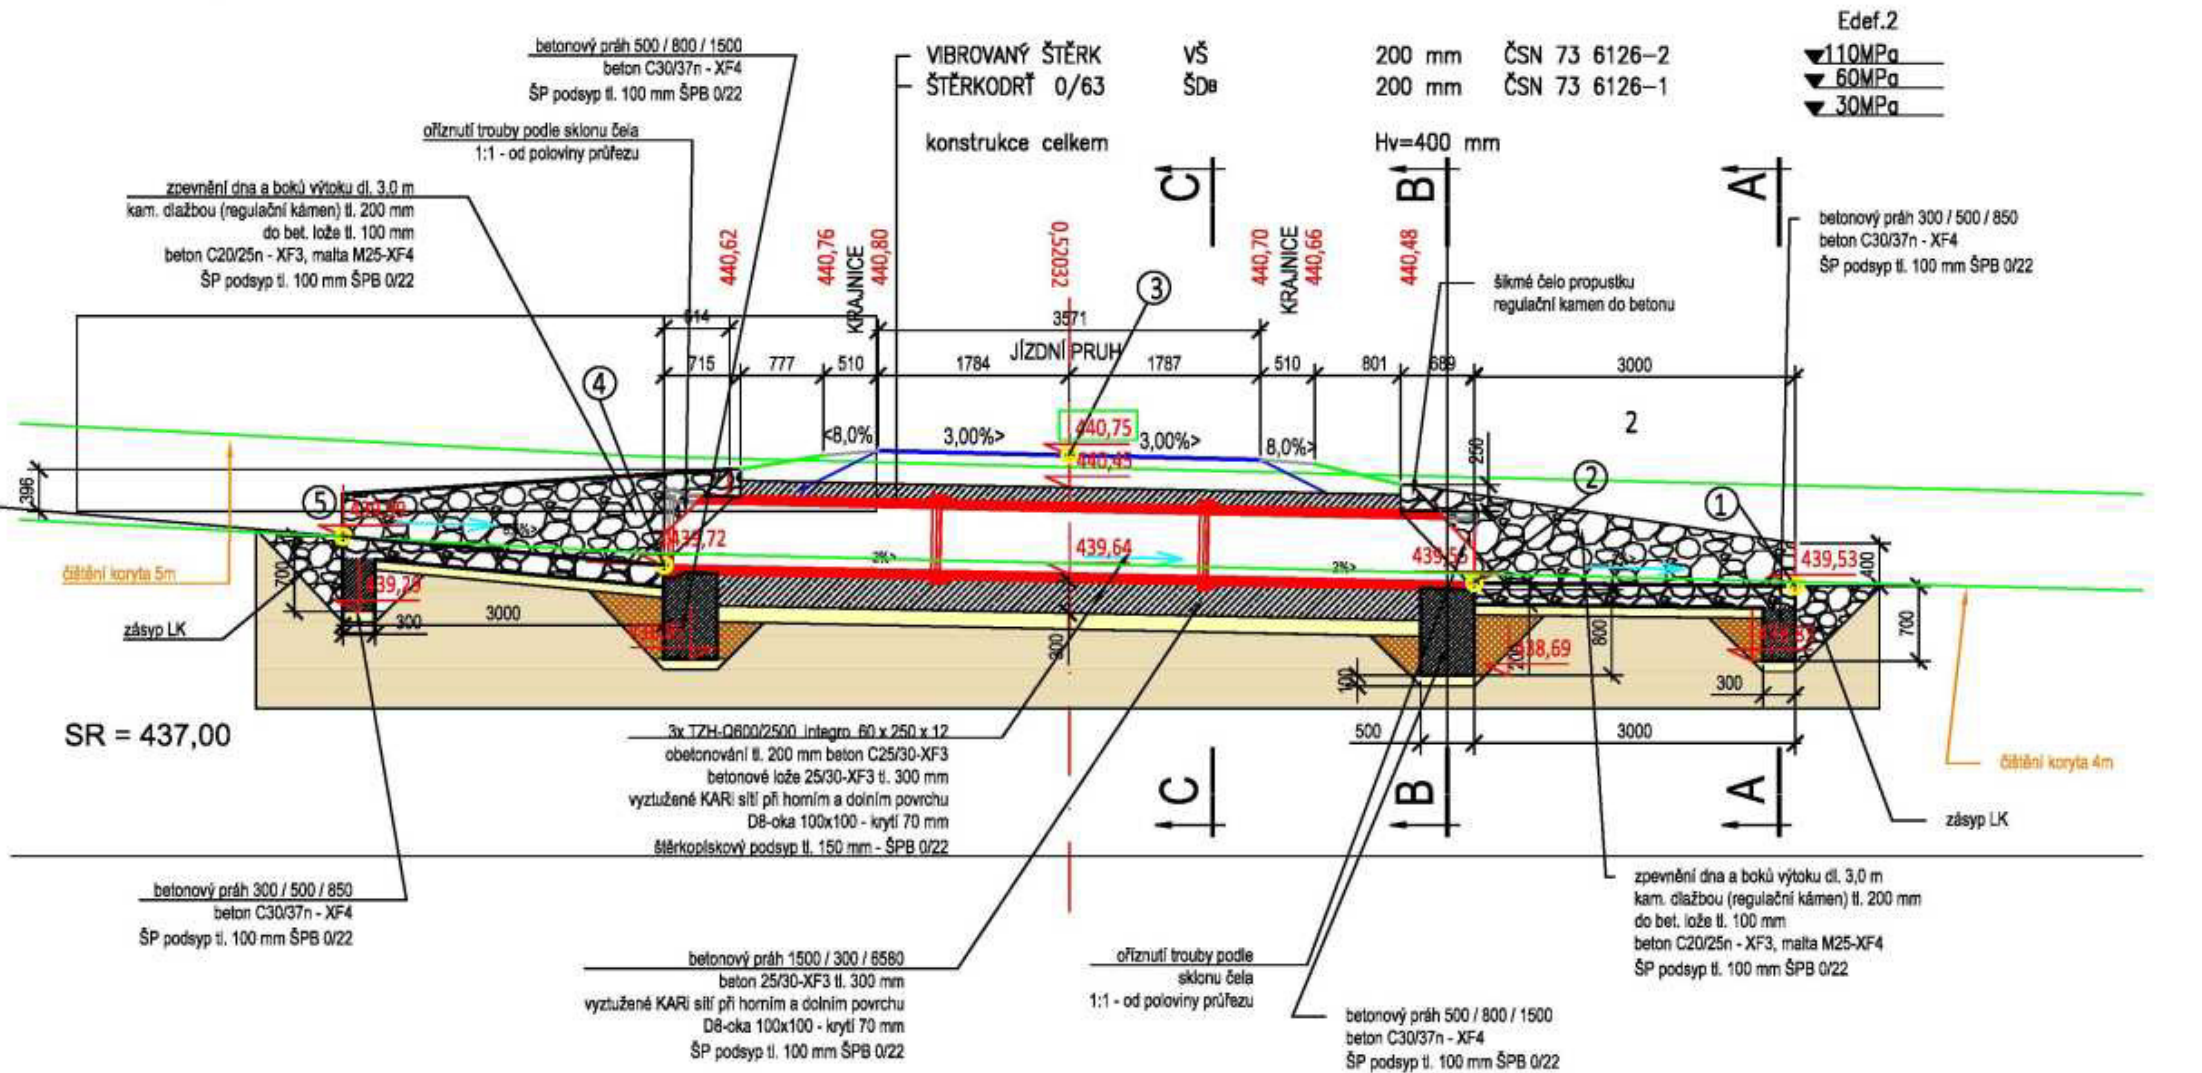

Zodpovědný projektant	S-pro servis s.r.o.		
	Pivovarská 1272 388 01 Blatná IČ 060 16 910		
Vypracovali	S-PROSERVIS		
	IČ 060 16 910		
Investor	Česká republika - Státní pozemkový úřad Husinecká 1024/11a, 130 00 Praha 3 IČO: 01312774, DIČ: CZ01312774	Datum	11/2019
		Stupeň PD	DSP
Stavba	POLNÍ CESTY STAVBY D6 v k.ú. ŘEVNÍČOV	Formát	A3
		Měřítko	1:50
Název výkresu	SITUACE POZEMNÍ KOMUNIKACE VPC 18 - příčný propustek 0,520	Číslo výkresu	Číslo paré
		D.1.1.2.a.15	