




A - A
v místě nátoku

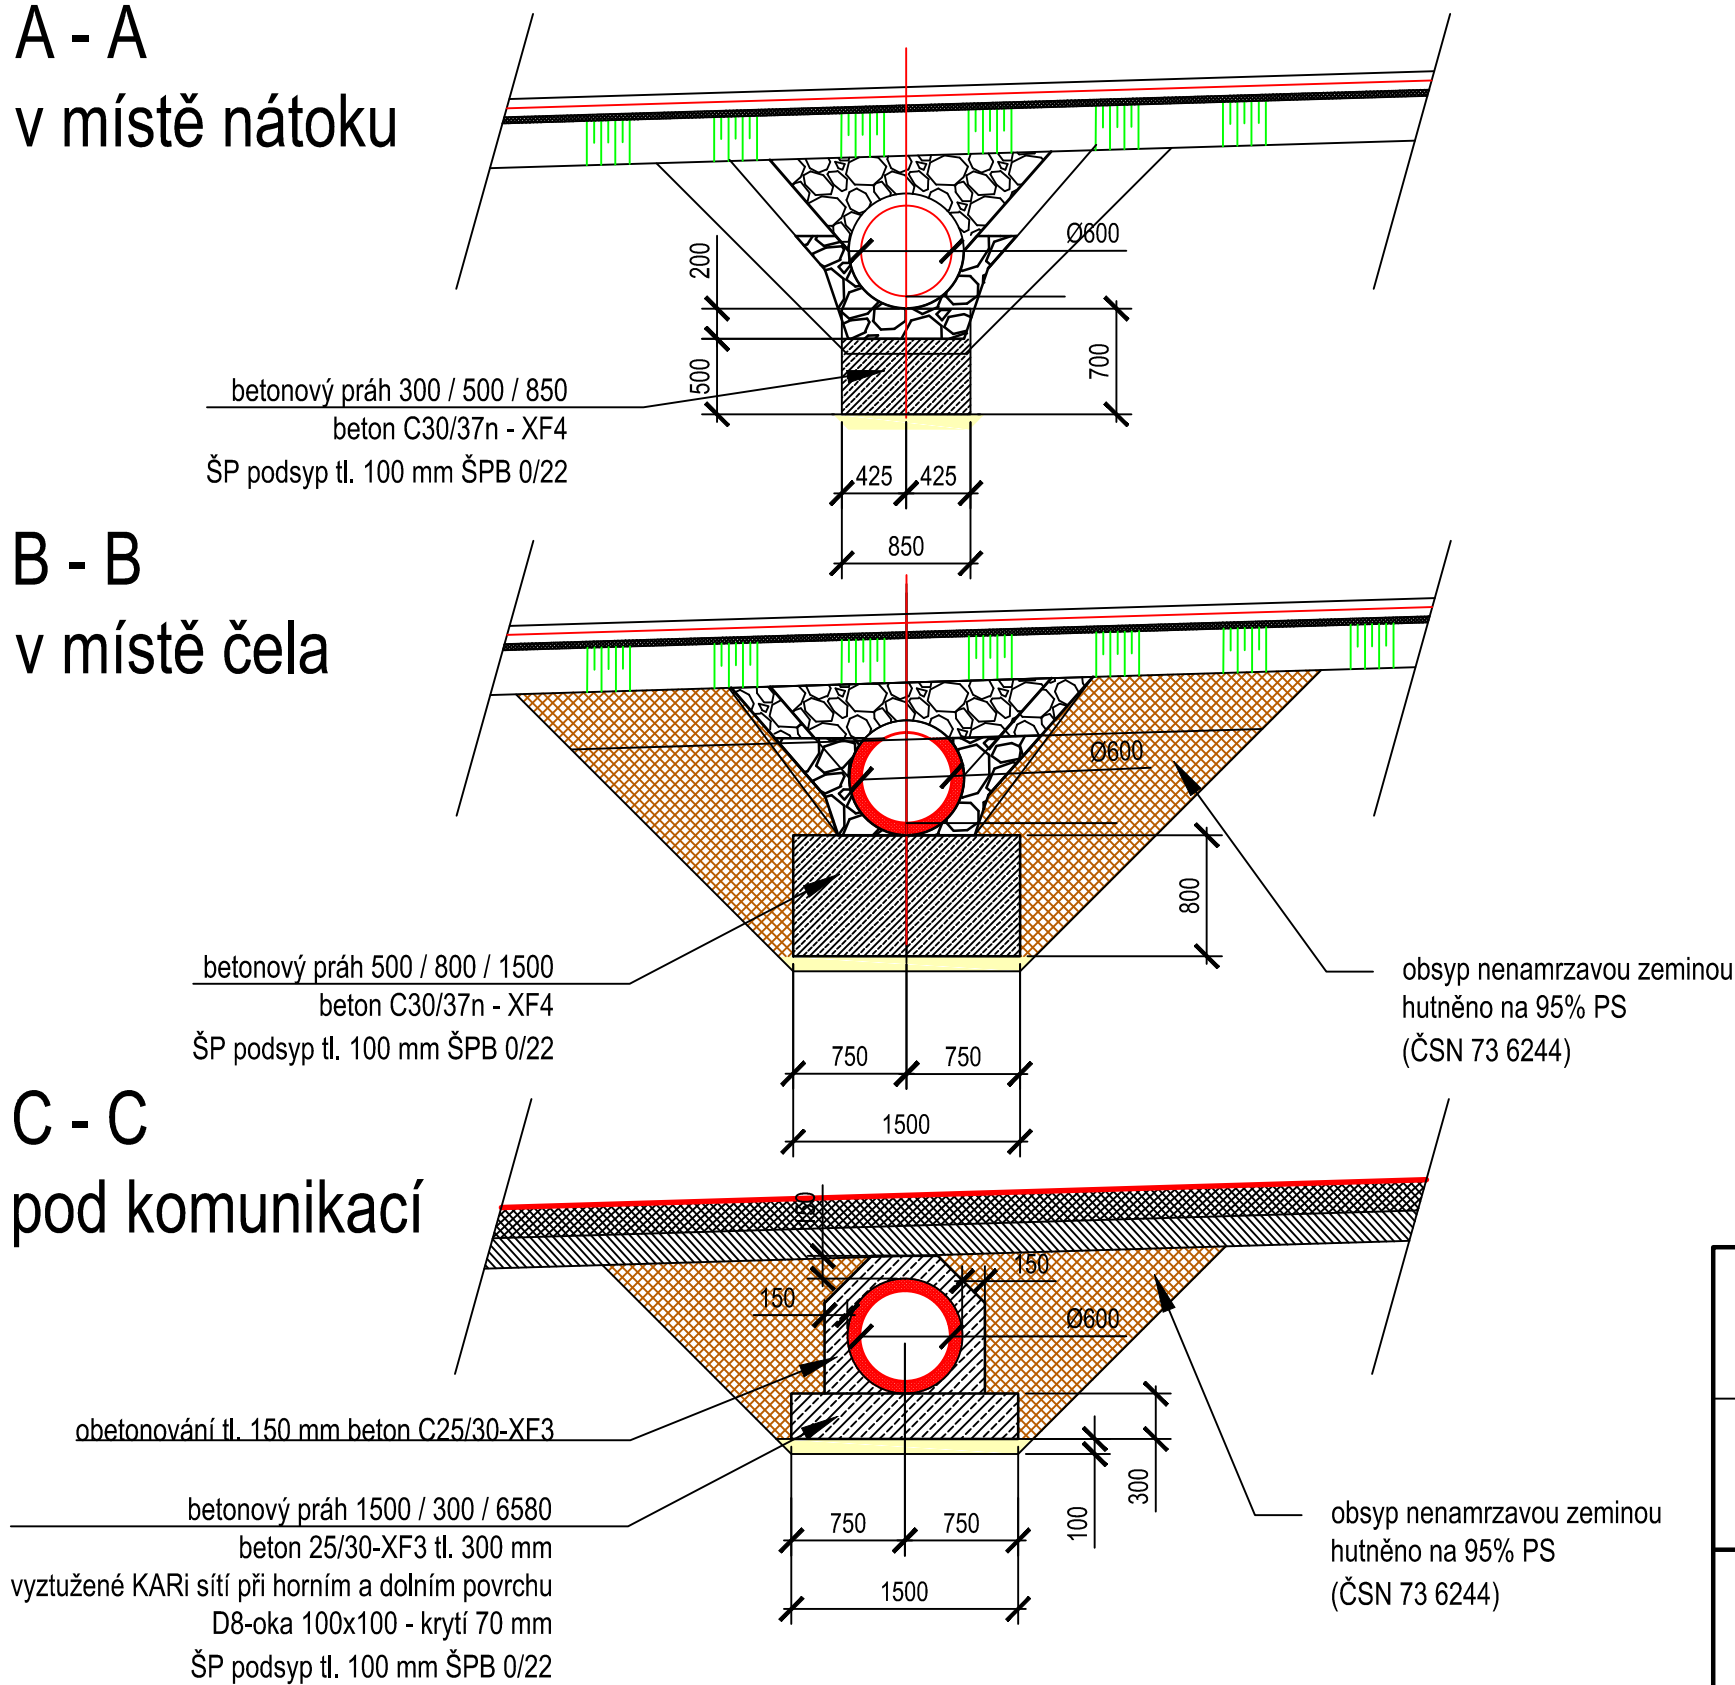


B - B
v místě čela

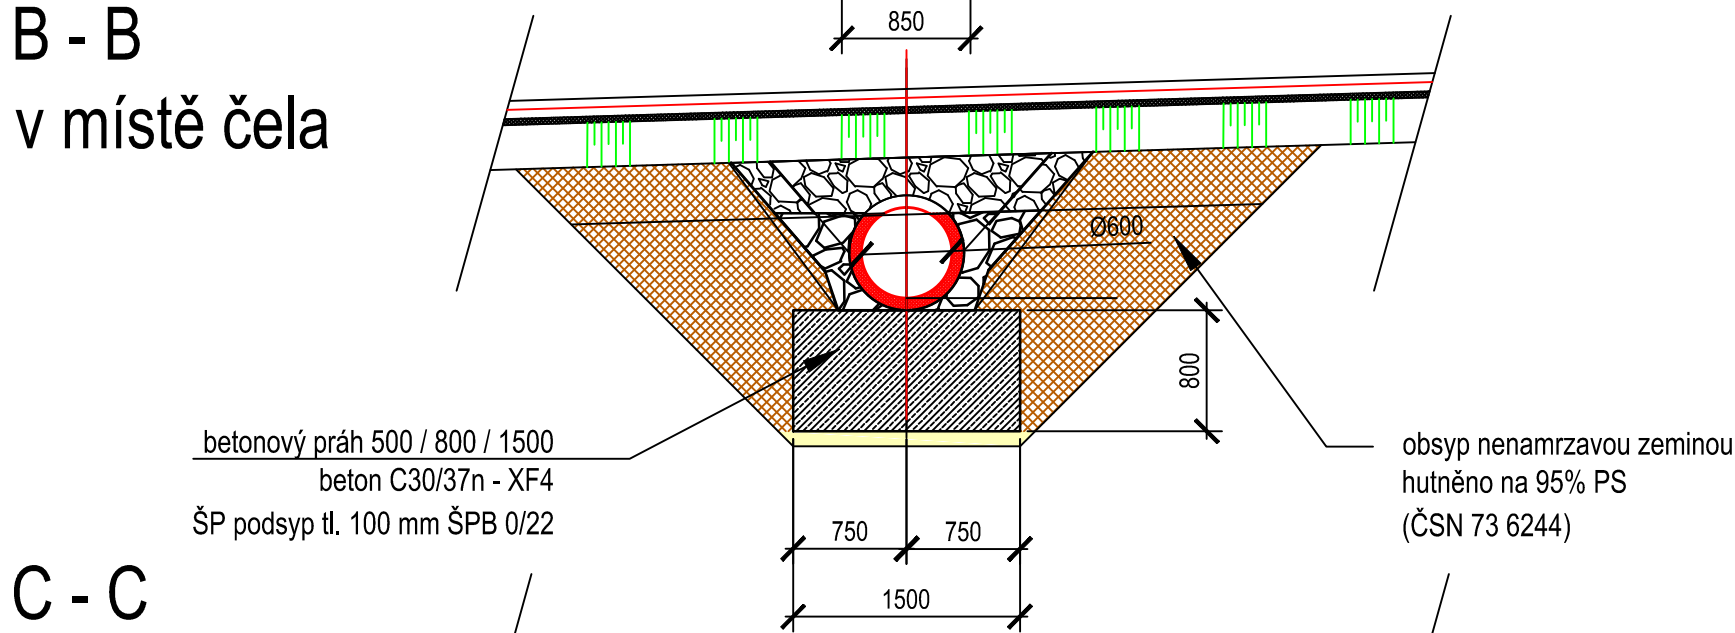

C - C
pod komunikací

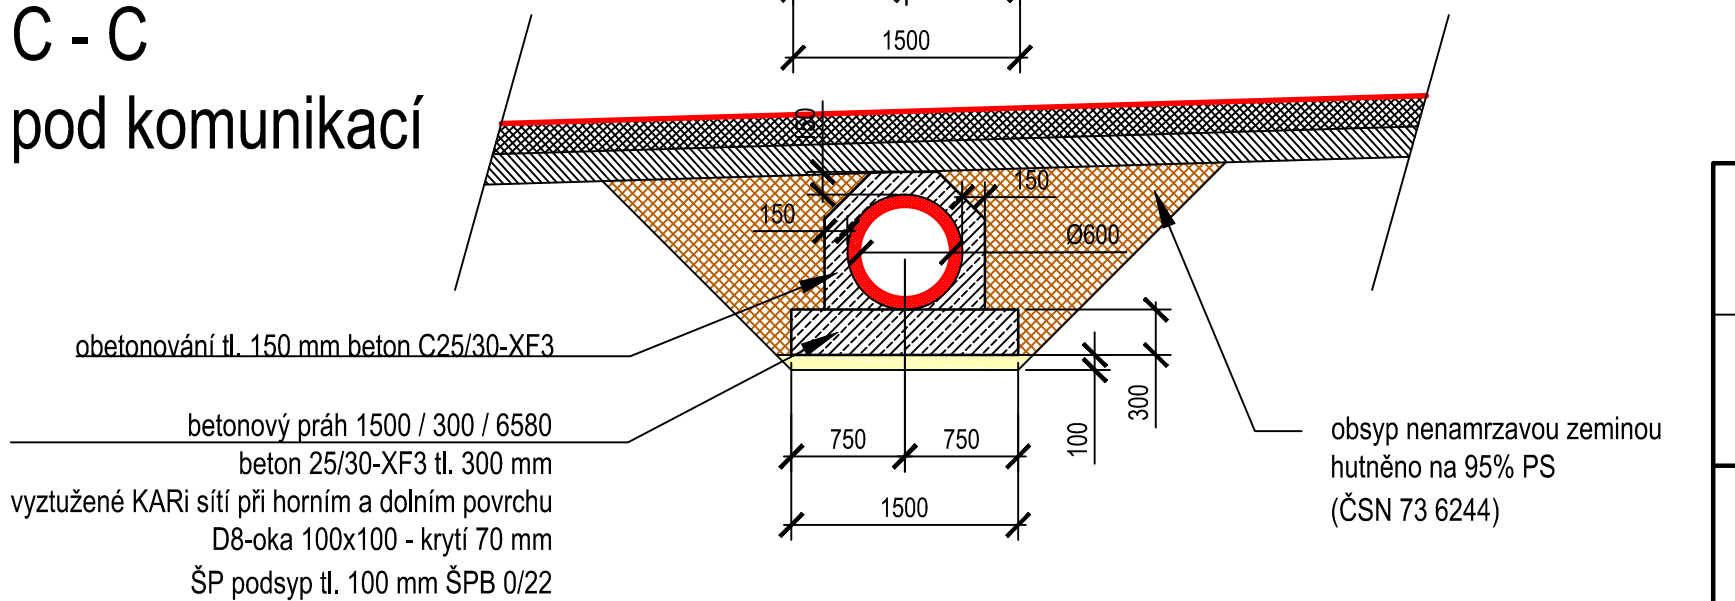

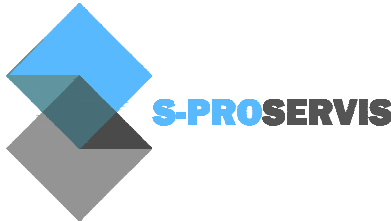Zodpovědný projektant		<div>S-pro servis s.r.o.</div> <div>Pivovarská 1272</div> <div>388 01 Blatná</div> <div>IČ 060 16 910</div> <div></div>	
Vypracovali			
Investor	Česká republika - Státní pozemkový úřad Husinecká 1024/11a, 130 00 Praha 3 IČO: 01312774, DIČ: CZ01312774	Datum	11/2019
		Stupeň PD	DSP
Stavba	POLNÍ CESTY STAVBY D6 v k.ú. ŘEVNIČOV	Formát	A3
		Měřítko	1:50
Název výkresu	VZOROVÝ PŘÍČNÝ ŘEZ propustky	Číslo výkresu	Číslo paré
		D.1.1.2.c.2	