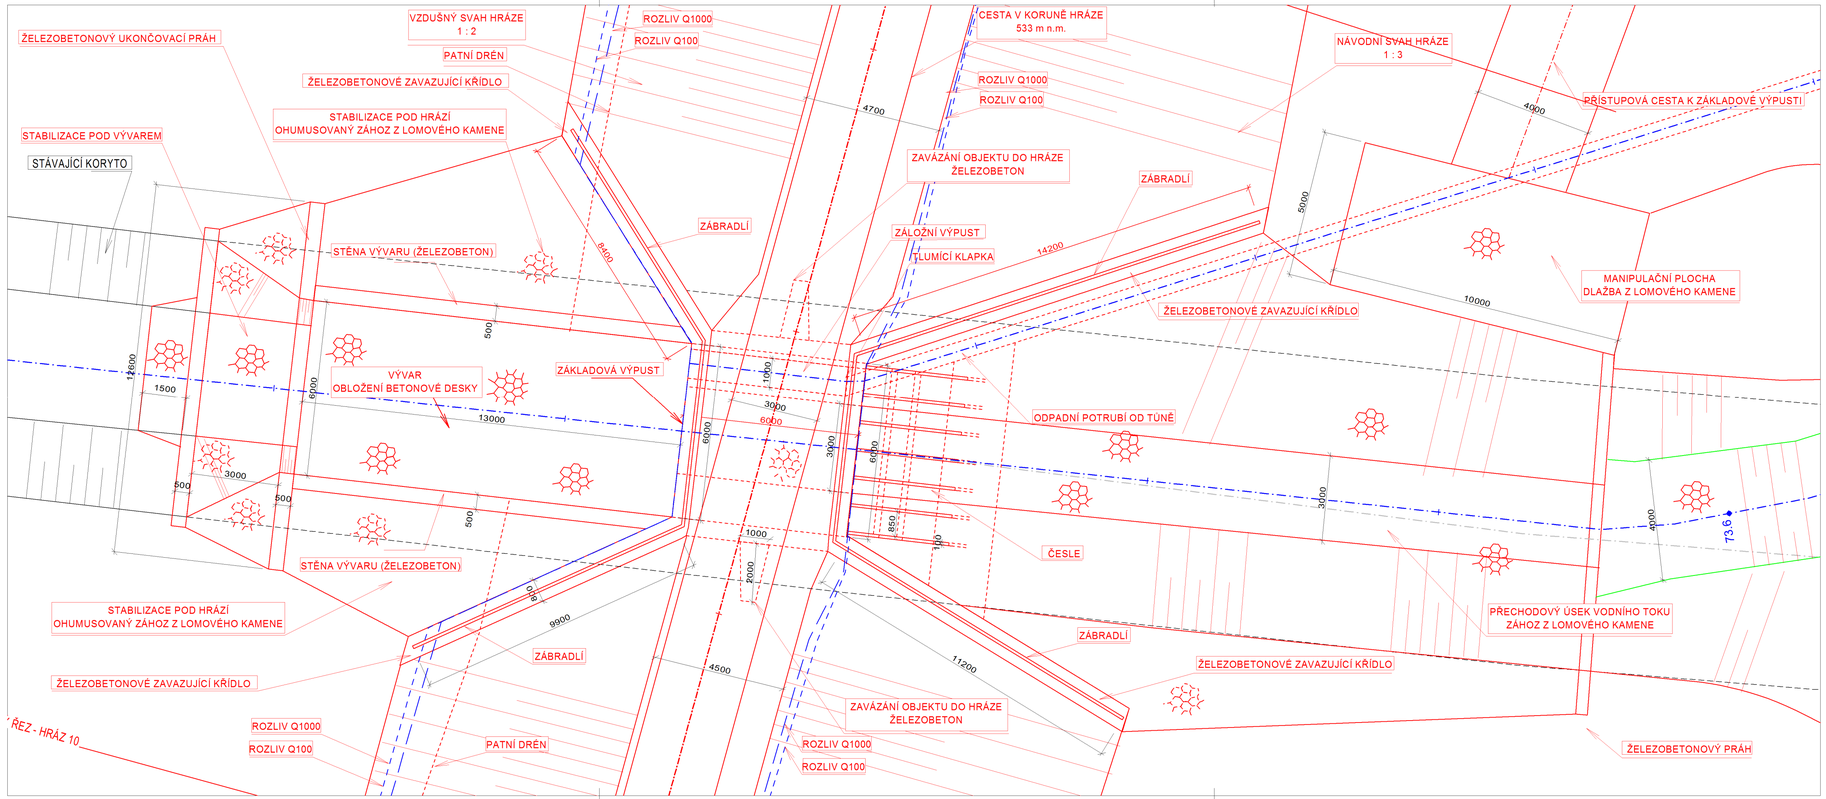

LEGENDA

	STÁVAJÍCÍ HRANY
	PŮVODNÍ HRANY
	OBJEKTY NOVÉHO STAVU
	NEVIDITELNÉ OBJEKTY NOVÉHO STAVU
	BŘEHOVÉ HRANY - PŘECHOD DO REVITALIZOVANÉHO KORYTA
	OSA TOKU SOUČASNÝ STAV
	OSA TOKU SOUČASNÝ STAV
	ROZLIV PŘI PRŮTOKU Q100
	ROZLIV PŘI PRŮTOKU Q1000

VEDOUCÍ PROJEKTU	VYPRACOVAL	KONTROLOVAL	AUTORIZACE	STAVBY VODNÍHO HOSPODÁŘSTVÍ A KRAJINNÉHO INŽENÝRSTVÍ SINDLAR
Ing. Jaroslav Lohniský	Ing. Jaroslav Lohniský	Ing. Stanislav Šťáníčka	Ing. Miloslav Šindlar	SINDLAR s.r.o., Na Brně 372/2a, 500 06 Hradec Králové, IČO 260 03 236
KRAJ: Vysočina		STAVEBNÍ ÚŘAD: MěÚ Chotěboř		FORMÁT: 5 x A4
KATASTRÁLNÍ ÚZEMÍ: Sobíňov, Bílek				DATUM: listopad 2014
INVESTOR: ČR - SPÚ - Krajský pozemkový úřad pro kraj Vysočina, Pobočka Havlíčkův Brod				STUPEŇ: DTR
Komplexní pozemková úprava v k.ú. Sobíňov				ČÍSLO ZAKÁZKY: 20140173
Dokumentace technického řešení				SOUŘADNÝ / VÝŠKOVÝ SYSTÉM: JTSK/Bpv
Vodohospodářská opatření				INTERVAL VRSTEVNIC:
Sobíňov - suchá retenční nádrž (REV)		MĚŘÍTKO: 1 : 100		ČÍSLO KOPIE
Půdorys křížení v místě toku a hráze		Č. VÝKRESU: D.3		

Tiskový formát 840 x 297 mm