


RETENČNÍ NÁDRŽ SOBÍŇOV
PODÉLNÝ PROFIL ZÁKLADOVOU VÝPUSTÍ
M 1 : 100

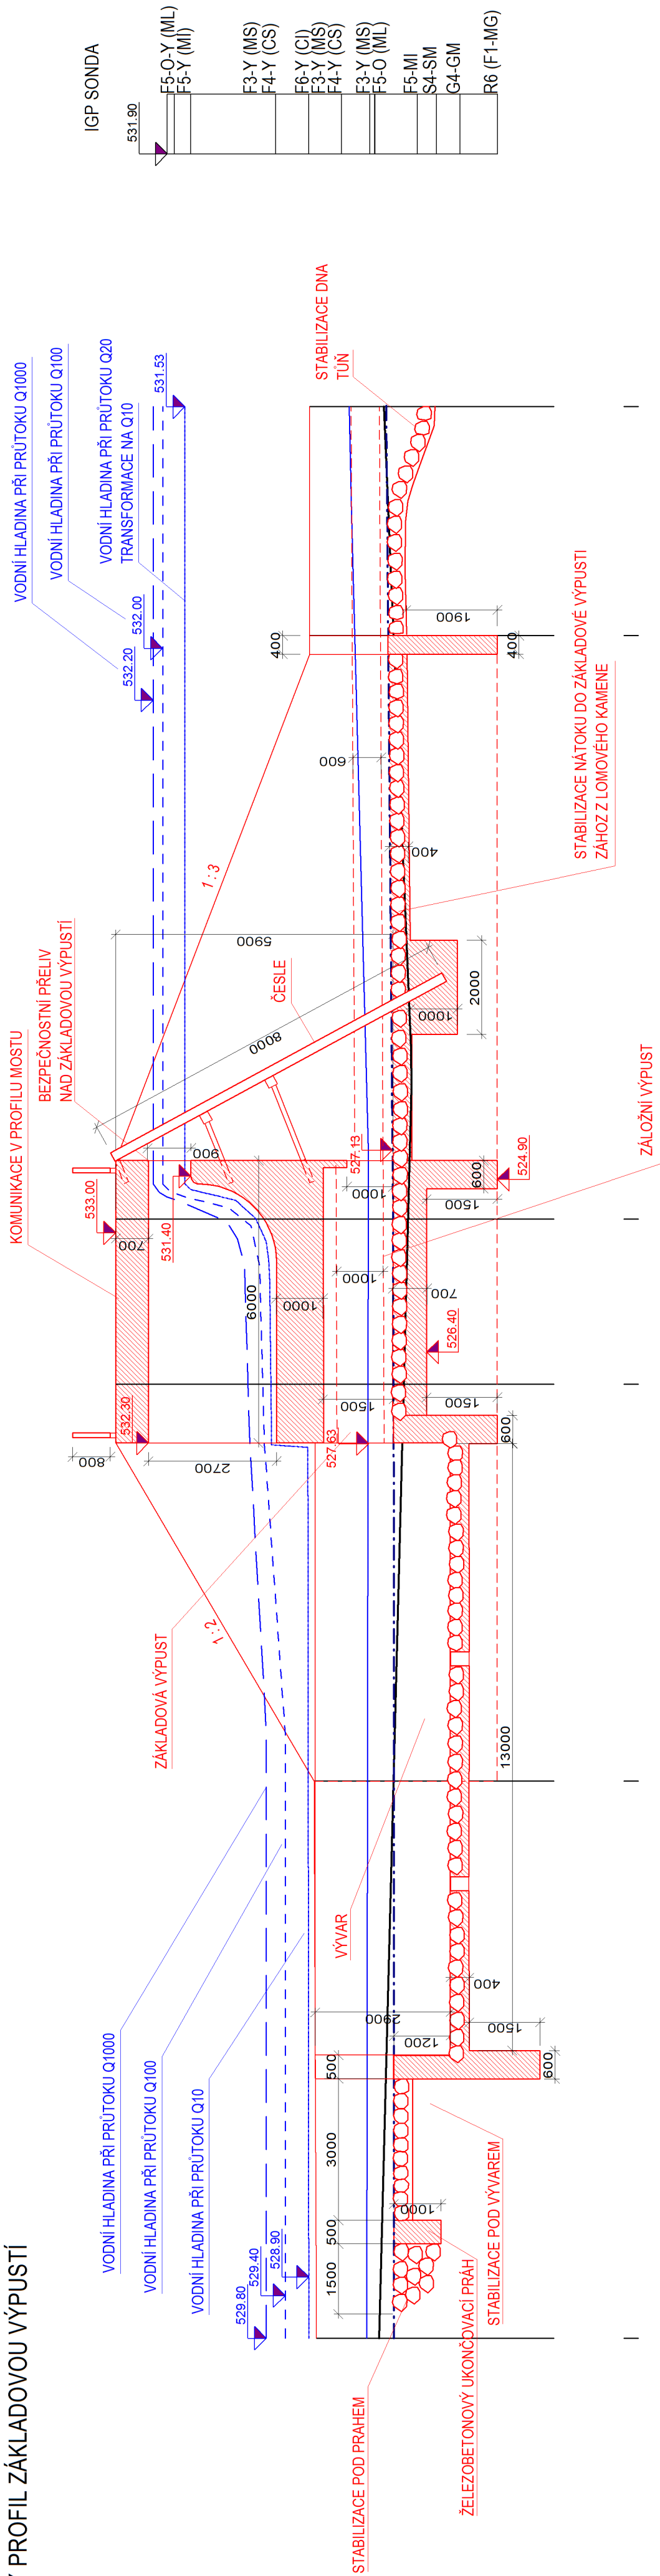

ČÍSLO PF

ÚVŠKOVÁ ÚROVEŇ TERÉNU

VODNÍ HLADINA PŘI Q30D

STÁVAJÍCÍ DNO


UNIVELETA NAVRŽENÉHO TOKU

SROVNÁVACÍ ROVINA STANIČENÍ V KM

STANIČENÍ VM

SPÁD NA DÉLKU [m]

CELKOVÁ DÉLKA [m]

VEDOUČÍ PROJEKTU		VYPRACOVAL	KONTROLOVAL	AUTORIZACE	 STAVBY VODNÍHO HOSPODÁŘSTVÍ A KRAJINNÉHO INŽENÝRSTVÍ SNDLAR s.r.o., Na Brně 377/2a, 500 06 Hradec Králové, IČO 500 03 236 FORMÁT 4 x A4 DATUM listopad 2014 STUPEŇ DTR ČÍSLO ZAKÁZKY 20140173 SOUŘADNÝ / VÝŠKOVÝ SYSTÉM JTSK/Bpv INTERVAL VRSTEVNIC
Ing. Jaroslav Lohmický		Ing. Jaroslav Lohmický	Ing. Stanislav Štěníčka	Ing. Miloslav Šindlar	
KRAJ: Vysočina		STAVEBNÍ ÚŘAD: MěÚ Chotěboř			
KATASTRÁLNÍ ÚZEMÍ: Sobiňov, Bilek					
INVESTOR: ČR - SPÚ - Krajský pozemkový úřad pro kraj Vysočina, Pobočka Havlíčkův Brod					
Komplexní pozemková úprava v k.ú. Sobiňov Dokumentace technického řešení Vodohospodářská opatření Sobiňov - suchá retenční nádrž (REV) Podélný profil základovou výpustí					
		MĚŘÍTKO 1 : 100		ČÍSLO KOPIE	
		Č. VÝKRESU		D.11	

iskový formát 710 x 297 mm