RETENČNÍ NÁDRŽ SOBÍŇOV

VZOROVÝ ŘEZ MOSTEM, NÁVRH HYDROTECHNICKÝCH PARAMETRŮ MOSTU

M 1 : 250/100

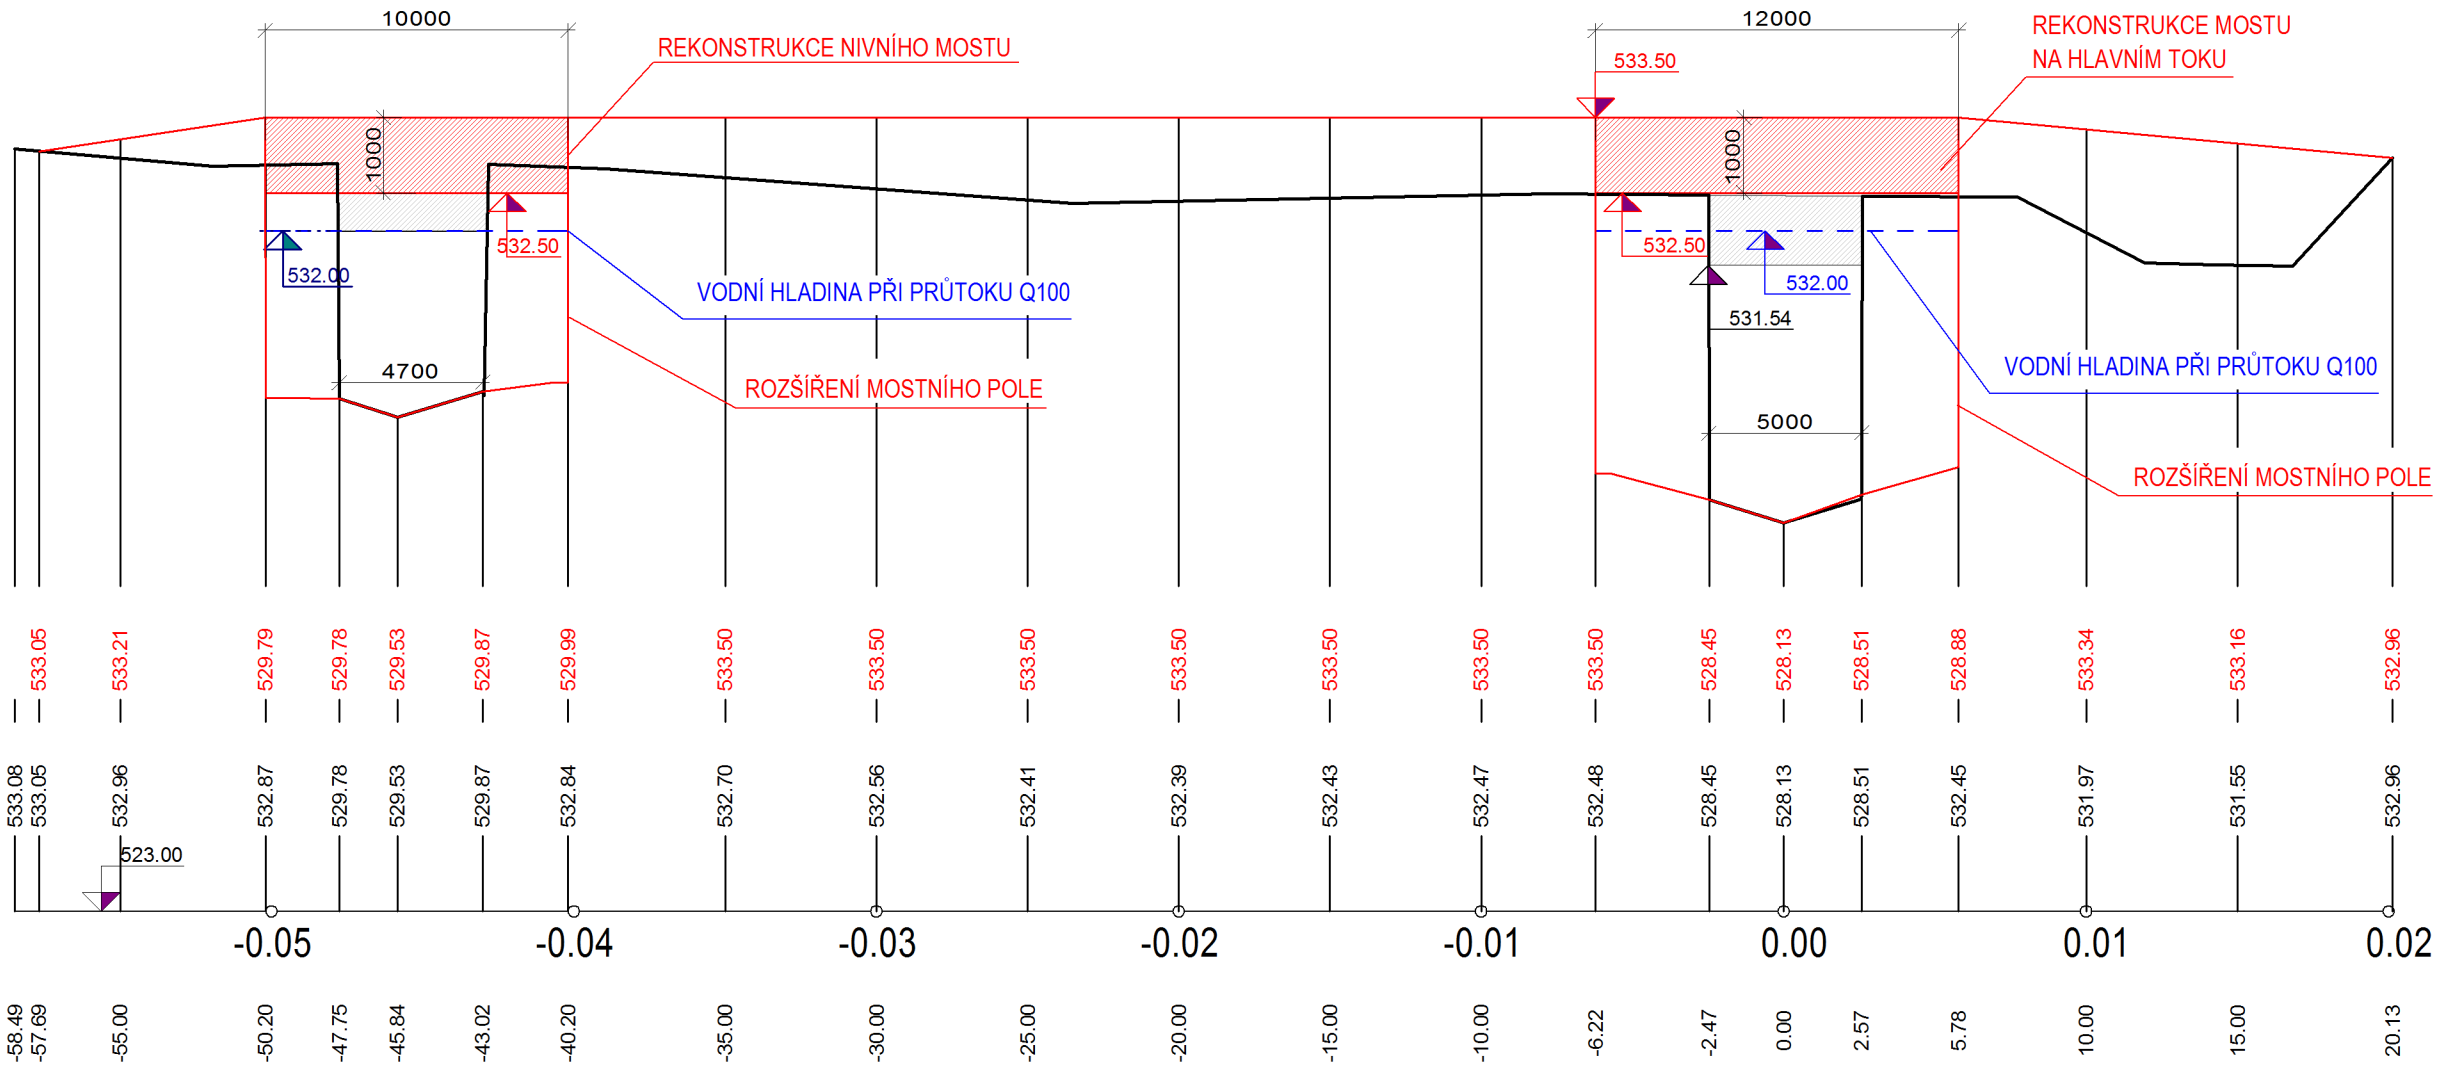

VEDOUCÍ PROJEKTU	VYPRACOVAL	KONTROLOVAL	AUTORIZACE	STAVBY VODNÍHO HOSPODÁŘSTVÍ A KRAJINNÉHO INŽENÝRSTVÍ
Ing. Jaroslav Lohniský	Ing. Jaroslav Lohniský	Ing. Stanislav Štěnička	Ing. Miloslav Šindlar	ŠINDLAR s.r.o., Na Brně 372/2a, 500 06 Hradec Králové, IČO 260 03 236

KRAJ: Vysočina	STAVEBNÍ ÚŘAD: MěÚ Chotěboř	FORMÁT	2 x A4
KATASTRÁLNÍ ÚZEMÍ: Sobíňov, Bílek		DATUM	listopad 2014
INVESTOR: ČR - SPÚ - Krajský pozemkový úřad pro kraj Vysočina, Pobočka Havlíčkův Brod		STUPEŇ	DTR
Komplexní pozemková úprava v k.ú. Sobíňov		ČÍSLO ZAKÁZKY	20140173
Dokumentace technického řešení		SOUŘADNÝ / VÝŠKOVÝ SYSTÉM	JTSK/Bpv
Vodohospodářská opatření		INTERVAL VRSTEVNIC	
Sobíňov - suchá retenční nádrž (REV)	MĚŘÍTKO	1 : 250/100	ČÍSLO KOPIE
Vzorový řez mostem	Č. VÝKRESU	D.15	

Tiskový formát 400 x 297 mm