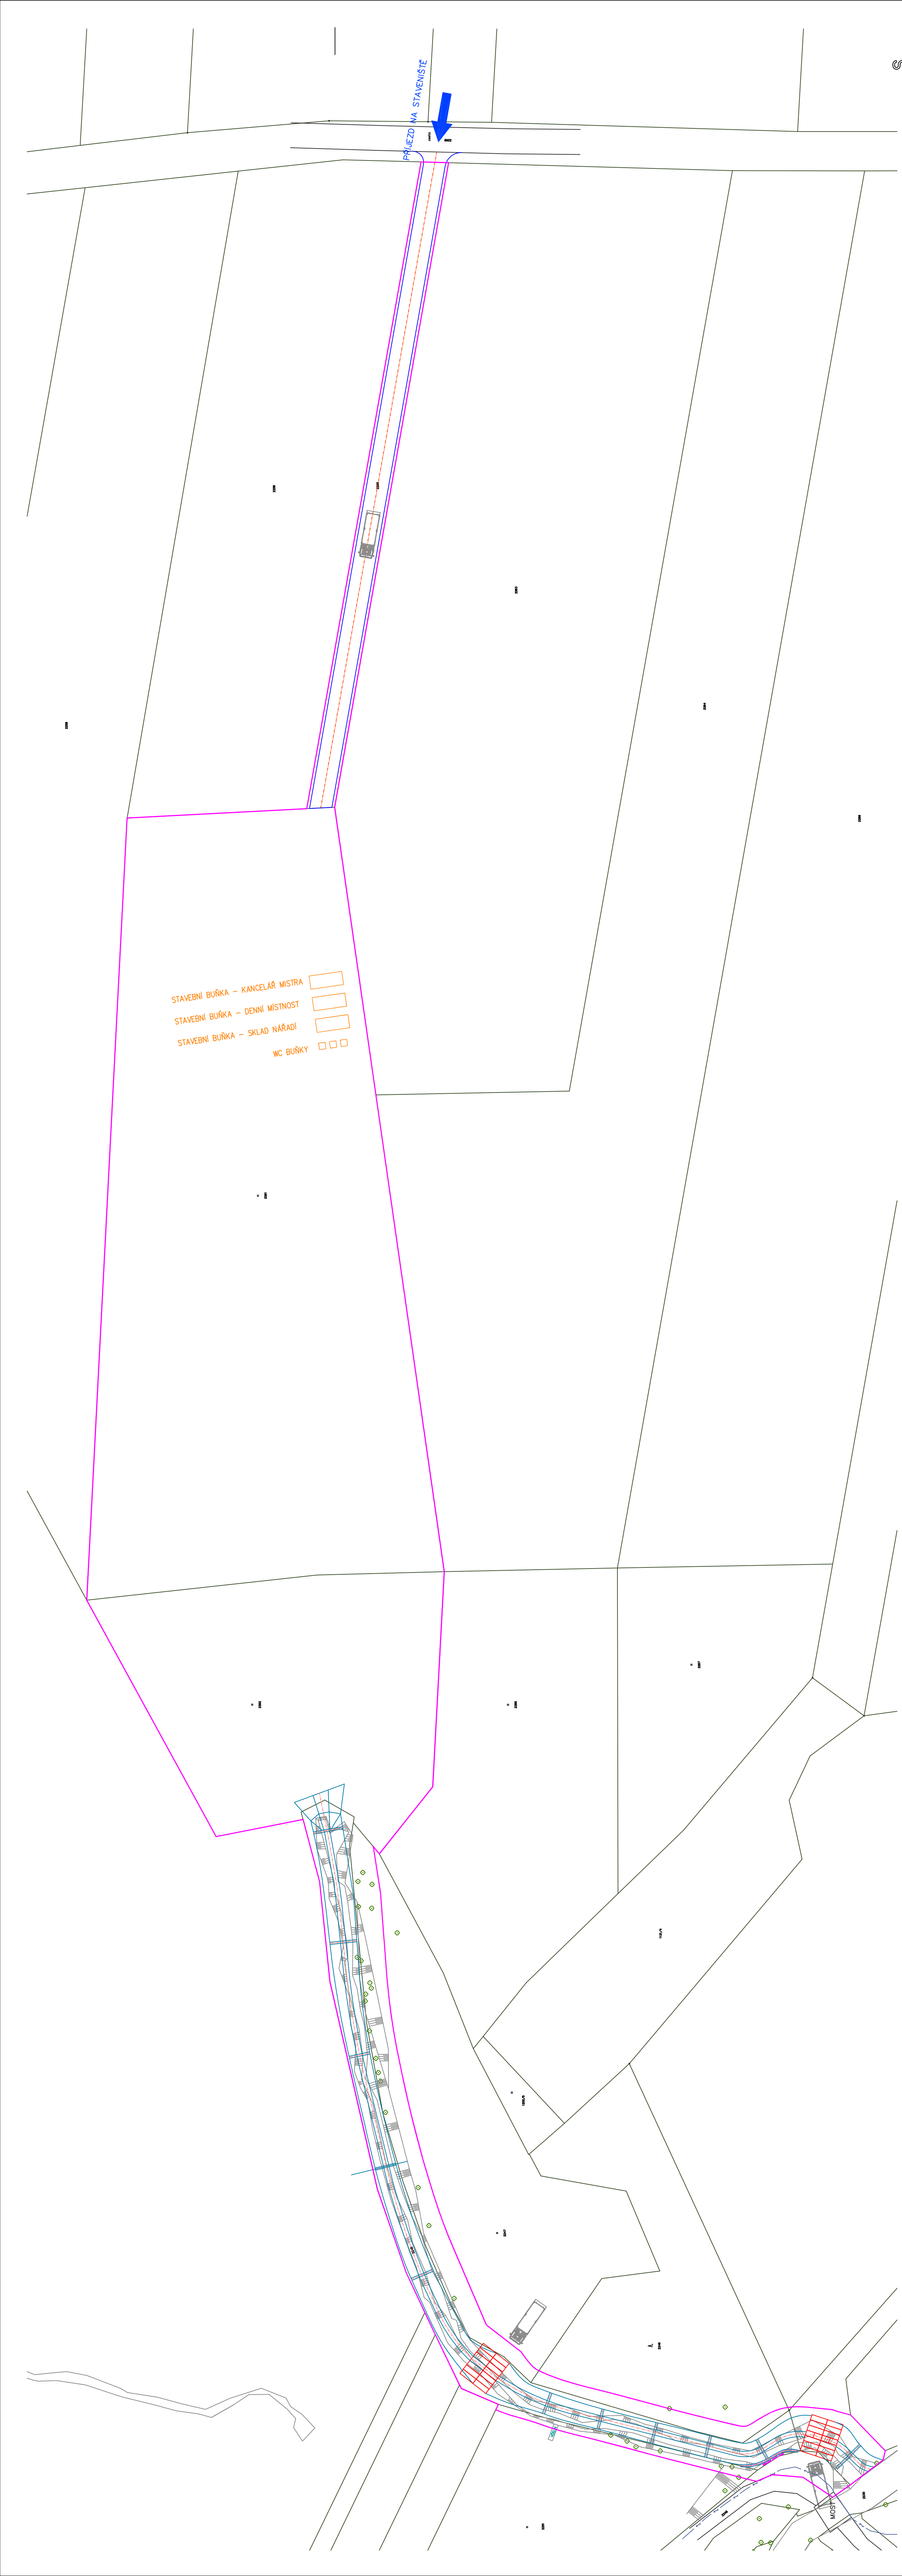
PŘÍJEZD NA STAVENIŠTĚ
STAVEBNÍ BUŇKA – KANCELÁŘ MISTRA
STAVEBNÍ BUŇKA – DENNÍ MÍSTNOST
STAVEBNÍ BUŇKA – SKLAD NÁŘADÍ
WC BUŇKY
LEGENDA ZAŘÍZENÍ STAVENIŠTĚ
STAVEBNÍ BUŇKY, WC BUŇKY
PŘEDPOKLÁDANÁ HRANICE STAVENIŠTĚ
PŘÍJEZD NA STAVENIŠTĚ
S
VODA DOMANSKÁ GEOTECHNIKA
VODA Projektování, s.r.o.
PRAŽSKÁ 455, 393 01 PELHŘIMOV
TEL.: 565 324 111, FAX: 565 324 100, E-MAIL: VODA@VODA.CZ
ZODPROJEKTANT Ing. Vítězslav Pavel
AUTOR Vyšočina
VYPRACOVAL David Valenta
KONTROLOVAL Ing. Vítězslav Pavel
K.Ú. Velká Chyška
ČÍSLO ZAKÁZKY 21/2022
ČÍSLO PARE
DATUM 07/2022
MĚŘÍTKO 1 : 500
FORMÁT 10x A4
STUPEŇ PD JPD
ČÍSLO PŘÍLOHY C6
ETAPA Polní cesta DC62, spodní příkop PR1 a zatrubená údolnice v k.ú. Velká Chyška
OBSAH Zařízení staveniště
ETAPA Polní cesta DC62, spodní příkop PR1 a zatrubená údolnice v k.ú. Velká Chyška
OBEC, KATASTRÁLNÍ ÚZEMÍ obec: Velká Chyška, k.ú. Velká Chyška
ZADAVATEL Obecná Zastínová, č.p. 5, 393 01 Zastínová